

ЛЕГЕНДА ПРОФИЛА:

- Постојећа примарна водоводна линија
- Планирана примарна водоводна линија
- Постојећа секундарна водоводна линија
- Планирана секундарна водоводна линија
- Постојећа примарна фекална канализација
- Планирана примарна фекална канализација
- Постојећа секундарна фекална канализација
- Планирана секундарна фекална канализација
- Постојећа примарна атмосферска канализација
- Планирана примарна атмосферска канализација
- Постојећа секундарна атмосферска канализација
- Планирана секундарна атмосферска канализација
- Постојећа водорегулација
- Планирана водорегулација
- Постојећи електроенергетски кабл 10kV
- Планирани електроенергетски кабл 10kV
- Постојећи телекомуникациони кабл
- Планирани телекомуникациони кабл
- Постојећи дистрибутивни гасовод, притиска до 16 bar
- Планирани дистрибутивни гасовод, притиска до 16 bar
- Постојећи дистрибутивни гасовод, притиска до 4 bar
- Планирани дистрибутивни гасовод, притиска до 4 bar
- Постојећи топлотвод




ГРАД КРАГУЈЕВАЦ

ЛЕГЕНДА:

- граница обухвата Плана
- висина тачке
- фактичко стање
- катастарско стање
- катастарска граница објекта
- фактичка граница објекта
- бетонска бандера
- надземни хидрант
- сливник
- ревизионо канализационо окно
- улична светилња
- ТТ окно
- стуб за обележ, гасне инстал.
- регулациона линија (РЛ)
- регулациона линија водотока
- обележена регулациона осовина (ОРО)
- заштитни појас далековада
- постојећи далековод 110kV
- постојећи далековод 10kV који се каблира
- постојећи електроенергетски кабл 10kV
- планирани електроенергетски кабл 10/0.4 kV
- постојећа трансформаторна станица 10/0.4 kV
- постојећи бакарни телекомуникациони кабл
- постојећи надземни оптички телекомуникациони кабл
- планирана телекомуникациона кабловска канализација
- ивица коловоза-тротоара
- регулација између површи различитих намена
- катастарска међна тачка
- катастарска међа

РЕГУЛАЦИОНИ ПРОФИЛИ РМ 1:200

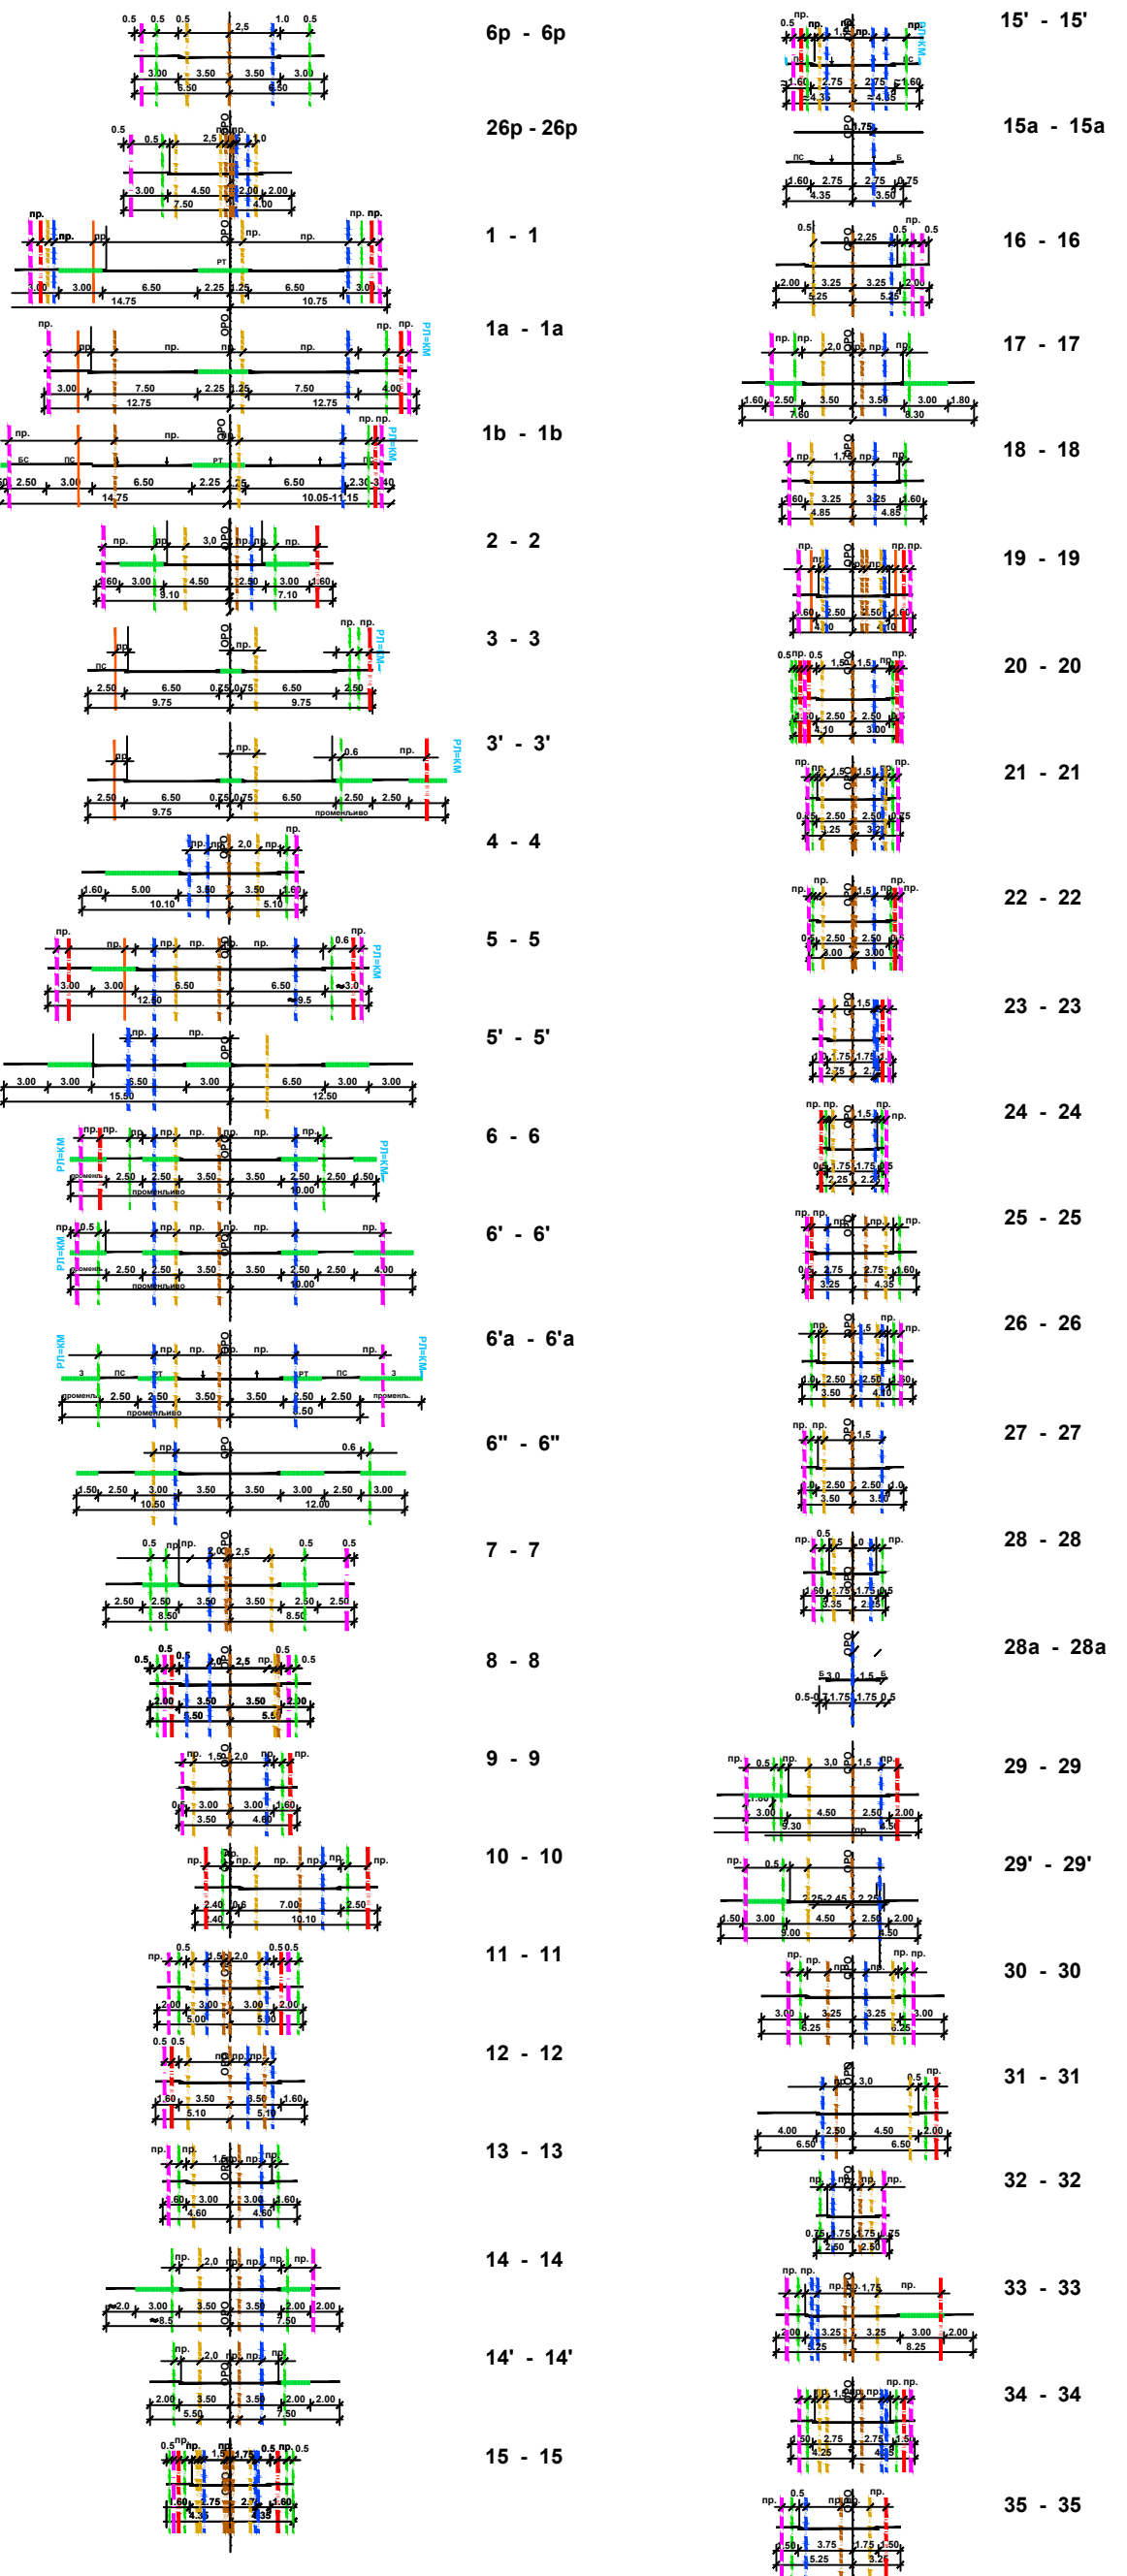

ПЛАН ГЕНЕРАЛНЕ РЕГУЛАЦИЈЕ
"НАСЕЉА УГЉЕШНИЦА СА АВАЛОМ - ГОЛИШ - ЛИПЕ"
- НАЦРТ ПЛАНА -

ЈП "УРБАНИЗАМ" - КРАГУЈЕВАЦ
Ул. Краља Петра I бр. 23
34000 Крагујевац
Тел: 034/336-400 (централна)
Факс: 034/335-252
Тел: 034/335-252
Моб. бр. 071658602

www.urbanizam.co.rs
e-mail: office@urbanizam.co.rs

| | |
|------------------------|---|
| ИНВЕСТИТОР И НАРУЧИЛАЦ | Град Крагујевац, Градска управа за развој и инвестиције |
| НОСИЛАЦ ИЗРАДЕ | Град Крагујевац, Градска управа за развој и инвестиције |
| ОБРАЂИВАЧ | Јавно предузеће "УРБАНИЗАМ" - Крагујевац |
| НАЗИВ КАРТЕ | План електроенергетске и телекомуникационе инфраструктуре |
| ОД ОВОРНИ УРБАНИСТА | ТОМИСЛАВ СПАСЕНИЋ, дипл.простор.план. |
| УРБАНИСТА | ТОМИСЛАВ СПАСЕНИЋ, дипл.простор.план. |
| ИЗВРШНИ ДИРЕКТОР | МИРЈАНА ЂИРИЋ, дипл.инж.арх. |
| ВД ДИРЕКТОРА | ИВАН СТАНКОВИЋ, дипл.инж.граф. |
| БРОЈ КАРТЕ | 08 |
| БРОЈ ЛИСТА | 01 |
| ДАТУМ | 2025. |
| РАЗМЕРА | 1:5 000 |

