


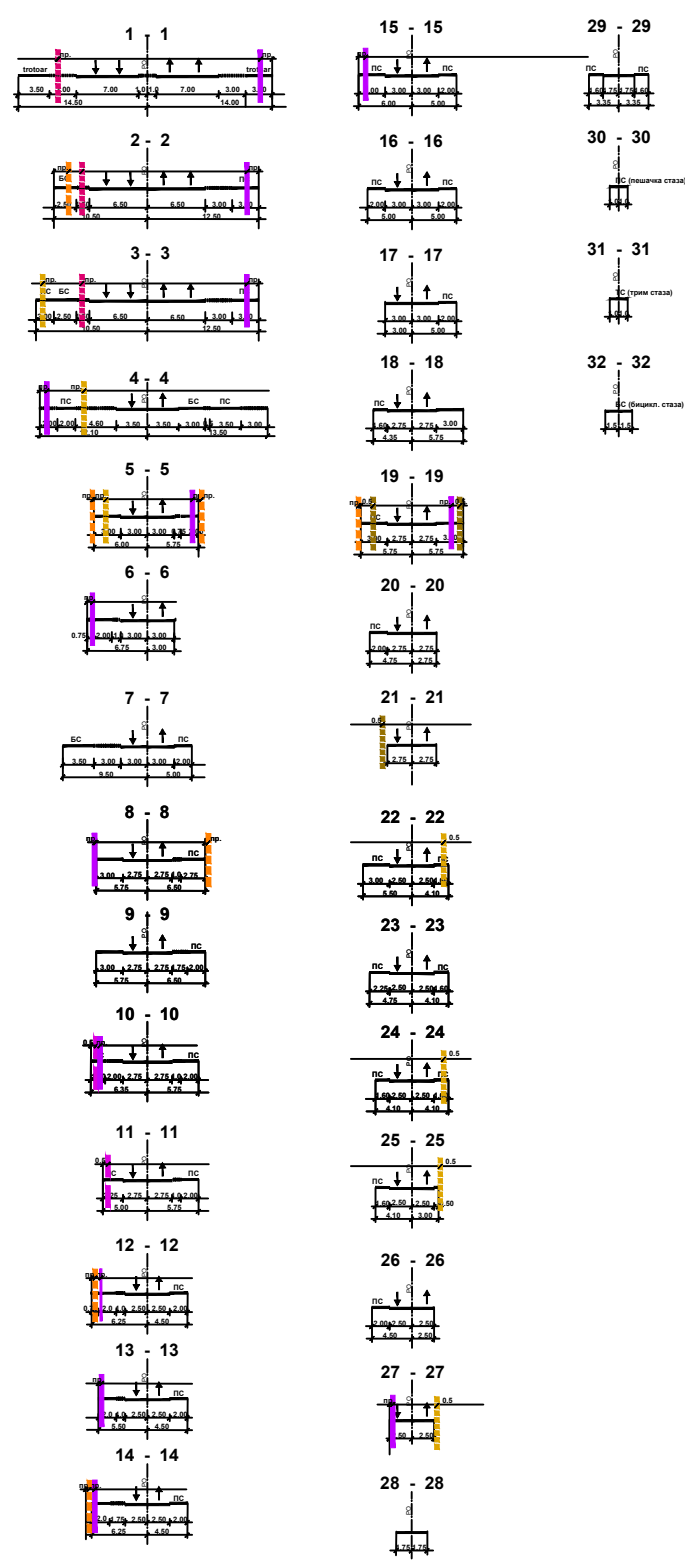

ЛЕГЕНДА:



- Постојећи далековод 110kV

-Планирани далековод 110kV

-Заштитни појас далековода 110kV

-Постојећи кабл 10kV

-Постојећи телекомуникациони кабл

-Планирани телекомуникациони кабл

-Постојећи челични гасовод

-Постојећи дистрибутивни гасовод

-Планирани дистрибутивни гасовод
-

ТЕРМОЕНЕРГЕТСКА ИНФРАСТРУКТУРА

- Постојећи челични гасовод

-Постојећи дистрибутивни гасовод

-Планирани дистрибутивни гасовод

-Мерно-регулациона станица
-


ПЛАН ГЕНЕРАЛНЕ РЕГУЛАЦИЈЕ
"ЦЕНТРАЛНИ ГРАДСКИ ПАРК ШУМАРИЦЕ"
- ПРЕДЛОГ ПЛАНА-



ЈП "УРБАНИЗАМ" - КРАГУЈЕВАЦ

Ул. Краља Петра I бр. 23 34000 Крагујевац www.urbanizam.co.rs
Тел: 034/350-600 (центар) Факс: 034/350-252 Е-пошта: info@urbanizam.co.rs
ПИБ: 101071332 Квир: 07101000

ПРОЈЕКТОР И НАЧЕРНИЦА	Град Крагујевац, Градска управа за просторно планирање, урбанизам, изградњу и заштиту животне средине
НОСИЛАЦ ПРОЈЕКТА	Град Крагујевац, Градска управа за просторно планирање, урбанизам, изградњу и заштиту животне средине
ОБЈЕКТА	Јавно предузеће "УРБАНИЗАМ" - Крагујевац
НАЗИВ КАРТЕ	ТЕРМОЕНЕРГЕТСКА ИНФРАСТРУКТУРА
ОДГОВОРНИ УРБАНИСТА	БЕЏАНА САВИЋ, дип.инж.арх.
УРБАНИСТА	МАРИЈА ИВАНОВИЋ, дип.инж.ини.
ИЗВЕШТАЈ ДИРЕКТОРА	БЕЏАНА ЈОВАНОВИЋ МИЛОШЕВИЋ, дип.инж.арх.
ДИРЕКТОР	др.ДРАГАН ДУЖИЋ, дип.инж.ини.
БРОЈ КАРТЕ	10
БРОЈ ЛИСТА	01
ДАТУМ	2019.
РАЗМЕРА	1:5000

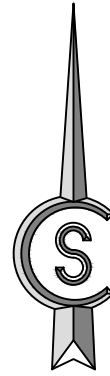

0 10m 50m 100m