

0.1 НАСЛОВНА СТРАНА ГЛАВНЕ СВЕСКЕ ИДЕЈНОГ РЕШЕЊА**0 – ГЛАВНА СВЕСКА**

Инвеститор:

Град Крагујевац

Градска управа за инвестиције и
развој

Трг слободе 3, Крагујевац

Назив пројекта:

Идејно решење скејт парка у Великом
парку у Крагујевцу

Објекат:

СКЕЈТ ПАРК КРАГУЈЕВАЦ
КП 895/12, КО Крагујевац,
Велики Парк, Крагујевац

Врста техничке документације:

Идејно решење

За грађење / извођење радова:

Уређење партера - реконструкција спортског терена

Пројектант:

Urban Factory doo

Ђевђелијска 9/27, 11000 Београд

Одговорно лице пројектанта:

Милорад Обрадовић, маст.инж.арх.

Печат:

Потпис:



Главни пројектант:

Милорад Обрадовић, маст.инж.арх.

Број лиценце:

321 А 30421

Лични печат:

Потпис:



0.2 САДРЖАЈ ГЛАВНЕ СВЕСКЕ

0.1	Насловна страна главне свеске
0.2.	Садржај главне свеске
0.3.	Одлука о одређивању пројектанта
0.4.	Изјава одговорног пројектанта пројекта архитектуре
0.5.	Садржај техничке документације
0.6	Подаци о пројектантима
0.7	Општи подаци о објекту

0.3 ОДЛУКА О ОДРЕЂИВАЊУ ПРОЈЕКТАНТА

На основу члана 128а Закона о планирању и изградњи („Службени гласник РС“, бр. 72/09, 81/09-исправка, 64/10 одлука УС, 24/11 и 121/12, 42/13-одлука УС, 50/2013- одлука УС, 98/2013-одлука УС, 132/14 и 145/14) и одредби Правилника о садржини, начину и поступку израде и начин вршења контроле техничке документације према класи и намени објекта („Службени гласник РС“, бр. 23/2015. и 77/2015.) као:

ОДЛУКА О ОДРЕЂИВАЊУ ОДГОВОРНОГ ПРОЈЕКТАНТА

за израду Идејног пројекта партерног уређења Скејт парка, у Крагујевцу, у Великом Парку, кат.пар. 895/12, КО Крагујевац одређује се:

Милорад ОБРАДОВИЋ.....321A30421

Инвеститор:

Град Крагујевац, Трг слободе 3, Крагујевац

Одговорно лице/заступник:

В.Д. начелник Градске управе за развој и инвестиције
Дејан Ружић, дипл.екон.



Потпис:

Место и датум:

Крагујевац, јул 2022. године

0.4 ИЗЈАВА ОДГОВОРНОГ ПРОЈЕКТАНТА ПРОЈЕКТА АРХИТЕКТУРЕ

Главни пројектант идејног решења за реконструкцију спортског терена у скејт парк у Великом парку у Крагујевцу, кат.пар.бр. 895/12, КО Крагујевац

Милорад ОБРАДОВИЋ, маст.инж.арх.

ИЗЈАВЉУЈЕМ

- да је пројекат израшен у складу са Законом о планирању и изградњи, прописима, стандардима и нормативима из области изградње објеката и правилима струке.
- да су делови идејног пројекта међусобно усаглашени, да подаци у главној свесци одговарају садржини пројекта и да су пројекту приложени одговарајући елаборати и студије.

0.	ГЛАВНА СВЕСКА	бр. 2022-01
1.	ПРОЈЕКАТ АРХИТЕКТУРЕ	бр. 2022-02

Главни пројектант идејног пројекта:

Милорад Обрадовић

Број лиценце:

321 А 30421

Лични печат:

Потпис:



A handwritten signature in blue ink, appearing to read "Milorad Obradović".

Место и датум:

Београд, март 2023. године

0.5 – САДРЖАЈ ТЕХНИЧКЕ ДОКУМЕНТАЦИЈЕ

0.	ГЛАВНА СВЕСКА	бр. 2022-01
1.	ПРОЈЕКАТ АРХИТЕКТУРЕ	бр. 2022-02
1-2.	ПРЕГЛЕДНА КАРТА	бр. 2022-02-1
1-3.	СИТУАЦИЈА	бр. 2022-02-2
1-4.	ОСНОВА	бр. 2022-02-3
1-5.	ПРЕСЕЦИ	бр. 2022-02-4
1-6.	СИНХРОН ПЛАН	бр. 2022-02-5
1-7.	ПЛАН НИВЕЛАЦИЈЕ И ОДВОДЊАВАЊА	бр. 2022-02-6
1-8.	3Д ПРИКАЗ	бр. 2022-02-7

0.6 – ПОДАЦИ О ПРОЈЕКТАНТИМА

0. ГЛАВНА СВЕСКА:

Пројектант: URBAN FACTORY DOO,
Ђевђелијска 9/27,
11000 Београд

Главни пројектант: Милорад Обрадовић, маст. инж. арх.

Број лиценце: 321 А 30421

Лични печат: Потпис:



A handwritten signature in blue ink, reading "Милорад Обрадовић".

1. ПРОЈЕКАТ АРХИТЕКТУРЕ И СПОЉЊЕГ УРЕЂЕЊА

Пројектант: URBAN FACTORY DOO,
Ђевђелијска 9/27,
11000 Београд

Одговорни пројектант: Милорад Обрадовић, маст. инж. арх.

Број лиценце: 321 А 30421

Лични печат: Потпис:



A handwritten signature in blue ink, reading "Милорад Обрадовић".



Република Србија
МИНИСТАРСТВО ГРАЂЕВИНАРСТВА, САОБРАЋАЈА И ИНФРАСТРУКТУРЕ

ЛИЦЕНЦА

ЛИЦЕНЦА ЗА АРХИТЕКТУ

На основу члана 162. Закона о планирању и изградњи

МИНИСТАРСТВО ГРАЂЕВИНАРСТВА, САОБРАЋАЈА И ИНФРАСТРУКТУРЕ

утврђује да је

Милорад Д. Обрадовић
мастер инжењер архитектуре

лиценцирани архитекта
за обављање стручних послова израде техничке документације из
СТРУЧНЕ ОБЛАСТИ
архитектура

Број лиценце

321A30421

издата решењем број 154-01-01122/2021-07 од 11.08.2021. године



МИНИСТАР

Томислав Момировић

У Београду,
02.06.2022. године

0.7 ОПШТИ ПОДАЦИ О ОБЈЕКТУ И ЛОКАЦИЈИ

ОПШТИ ПОДАЦИ О ОБЈЕКТУ И ЛОКАЦИЈИ

тип објекта:	Партерно уређење – Скејт парк	
категорија објекта:	Г Спортски терени	
класификација појединих делова објекта:	учешће у укупној површини објекта (%):	класификациона ознака: 241100
	100%	241 – Грађевине за спорт и рекреацију
место:	Крагујевац	
број катастарске парцеле/списак катастарских парцела и катастарска општина:	КП 895/12, КО Крагујевац	
Назив просторно односно урбанистичког плана	ПГР – „Насеља Вашариште“	
место	Крагујевац	
Број катастарске парцеле/списак катастарских парцела и општина	КП 895/12	
ПРИКЉУЧЦИ НА ИНФРАСТРУКТУРУ		
Објекат има прикључак на електроенергетску мрежу.		

ОСНОВНИ ПОДАЦИ О ОБЈЕКТУ И ЛОКАЦИЈИ

димензије објекта:	укупна површина парцеле/парцела:	3100,00 m²
	укупна БРУТО изграђена површина:	826,00 m²
	укупна НЕТО површина:	741,20 m²
	површина земљишта под објектом/заузетост:	741,20 m²
	спратност (надземних и подземних етажа):	Уређење партера - реконструкција
	висина објекта (венац, слеме, повучени спрат и др.) према локацијским условима:	Највиша кота од постојећег стања + 1.60м
	апсолутна висинска кота (венац, слеме, повучени спрат и др.) према локацијским условима:	+1.60 м
материјализација објекта:	материјализација	Полирани бетон
предрачунска вредност објекта:	7.468.877 дин	

1.1. НАСЛОВНА СТРАНА ПРОЈЕКТА АРХИТЕКТУРЕ**9 - ПРОЈЕКАТ СПОЉЊЕГ УРЕЂЕЊА**

Инвеститор:

Град Крагујевац

Градска управа за инвестиције и
развој

Трг слободе 3, Крагујевац

Назив пројекта:

Идејно решење скејт парка у Великом
парку у Крагујевцу

Објекат:

СКЕЈТ ПАРК КРАГУЈЕВАЦ
КП 895/12, КО Крагујевац, Велики Парк,
Крагујевац

Врста техничке документације:

Идејно решење

За грађење / извођење радова:

Партерно уређење - реконструкција спортског терена

Пројектант:

Urban Factory DOO, Ђевђелијска 9/27, 11000 Београд

Одговорно лице пројектанта:

Милорад Обрадовић, маст.инж.арх.

Печат:

Потпис:



Главни пројектант:

Милорад Обрадовић, маст.инж.арх.

Број лиценце:

321 А 30421

Лични печат:

Потпис:



1.2. САДРЖАЈ

1.1.	Насловна страна пројекта
1.2.	Садржај пројекта
1.3.	Решење о одређивању одговорног пројектанта
1.4.	Изјава одговорног пројектанта пројекта
1.5.	Текстуална и нумеричка документација
1.6.	Услови надлежних институција
1.7.	Графичка документација

1.4 ИЗЈАВА ОДГОВОРНОГ ПРОЈЕКТАНТА ПРОЈЕКТА АРХИТЕКТУРЕ

9 – ПРОЈЕКАТ СПОЉЊЕГ УРЕЂЕЊА

Одговорни пројектант пројекта 9 - Пројекат спољњег уређења који је део Идејног решења за реконструкцију спортског терена у скејт парк, Велики парк, КП 895/12, КО Крагујевац.

Милорад Обрадовић,
маст. инж. арх.

ИЗЈАВЉУЈЕМ

1. Да је пројекат израђен у складу са Законом о планирању и изградњи, прописима, стандардима и нормативима из области изградње објеката и правилима струке;
2. Да су при изради пројекта поштоване све прописане и утврђене мере и препоруке за испуњење основних захтева за објекат и да је пројекат израђен у складу са мерама и препорукама којима се доказује испуњеност основних захтева.

Одговорни пројектант :

Милорад Обрадовић, маст. инж. арх.

Број лиценце:

321 А 30421

Печат:

Потпис:



A handwritten signature in blue ink, appearing to read "Milorad Obradović", written over a light blue grid background.

Место и датум:

Београд, март 2023

На основу члана 128. Закона о планирању и изградњи („Службени гласник РС“, бр. 72/09, 81/09-исправка, 64/10 одлука УС, 24/11 и 121/12, 42/13-одлука УС, 50/2013- одлука УС, 98/2013-одлука УС, 132/14 и 145/14) и одредби Правилника о садржини, начину и поступку израде и начин вршења контроле техничке документације према класи и намени објекта („Службени гласник РС“, бр. 23/2015. и 77/2015.) доноси се решење за одређивање позиције:

О Д Г О В О Р Н И П Р О Ј Е К Т А Н Т

за израду ИДЕЛНОГ РЕШЕЊА РЕКОНСТРУКЦИЈЕ СПОРТСКОГ ТЕРЕНА У СКЕЈТ ПАРКУ, у Великом Парку на парцели 895/12 КО Крагујевац одређује се:

Милорад ОБРАДОВИЋ, маст.инж.арх321 А 304 21

Пројектант:

Urban Factory doo

Ђевђелијска 9/27, Београд

Одговорно лице у име пројектанта:

Милорад Обрадовић

Инвеститор:

Град Крагујевац

Градска управа за развој и инвестиције

Трг Слободе 3, Крагујевац

Печат:



Потпис:

Број техничке документације:

0211-22

Место и датум:

Београд, mart 2023. године

1.5 ТЕКСТУАЛНА И НУМЕРИЧКА ДОКУМЕНТАЦИЈА

Општи подаци

Назив пројекта:	Идејно решење реконструкције спортског терена у скејт парк у Крагујевцу
Инвеститор:	Општина Крагујевац
Објекат:	Скејт парк
Место:	Велики парк, КП 895/12, КО Крагујевац

Пројектовано решење

Услед дотрајалости основне подлоге на терену за мали фудбал/рукомет планирана је реконструкција простора у скејт парк површине од 741 метара квадратних са два зелена острва од 85 m². Плато се налази у једностраном паду од 1% према зеленим површинама. Нагиб подтла прати нагиб коловоза од 1% из услова одводњавања тако да је носећи туцанички слој константне дебљине од 25 cm. Дебљина бетонске подлоге је 12 cm. Плато је додатно учвршћен са тракастим гредама 30/30 cm које се јављају у случају да се изнад налази зид. Највиша кота основног платоа без издигнућа је 207.53 m, а најнижа 206.57 m. Од осталих висина у објекту истичу се плато са узвишењем од 60 cm и плато са узвишењем од 40 cm, док су остале висине одређене са висином мини рампе од 158 и 160 cm, односно са рампом од 140 cm. У две централне зелене зоне остављен је простор за два стуба расвете.

За максималну искоришћеност простора користи се циклична варијанта кретања у неколико линија при чему је је кориснику омогућено креативно и несметано кретање. Цикличну варијанту је могуће користити и као кретање у „осмици“. Цикличност се додатно постиже са са неколико позиција које омогућавају течно кретање корисника без потребе додатног потиска како би се остварила планирана трајекторија кретања. Скејт парк спада у средњу величину и као такав задовољава најсавременије критеријуме пројектовања при чему је погодан за одржавање такмичења и других манифестација. За ограђивање објекта не препоручује се „чврста“ ограда већ у виду заштитног зеленила. Дати могућност да планирани стубови расвете у скејт парку буду напајани и соларном енергијом, помоћу соларних панела, што представља еколошки прихватљиво решење за спољну расвету, која тако може да функционише и независно од електричне мреже (соларна расвета).

Одржавање не захтева додатну логистику услед правилног одводњавања и дуготрајности бетонске конструкције. Старосно ограничење не постоји али се млађим корисницима саветује надзор старијих и искуснијих спортиста.

Коловозна конструкција

У складу са типом објекта усвојена је и коловозна конструкција. Дебљина носећег туцаничког слоја фракције 0/31.5 mm је 25 cm. Дебљина бетонске подлоге је 12 cm која се израђује од бетона са две фракције и додатно обрађује преко завршних радова. Равне површине се обрађују хеликоптером док коси и обли делови захтевају специјализован завршни рад стручних лица са претходним искуством у изради.

Подтло треба да задовољи параметре дате у техничким условима коловозне конструкције. Уколико носивост подтла је нижа извршити замену материјала или одређивање веће количине тампона који би поднео већа и уравнотежена оптерећења у договору са надзорним органом. Слојеви конструкције и њихова уградња треба да задовољавају техничке услове коловозне конструкције садржане у пројекту.

1.6 УСЛОВИ НАДЛЕЖНИХ ИНСТИТУЦИЈА

Број / 2388-02/1
Дана / 16.9 2022 год.
КРАГУЈЕВАЦ

ДЕЛОВОДНИ БРОЈ АКТА
2123/22

Датум: 16.09.2022

Завод за заштиту споменика културе Крагујевац, на основу члана 27, 99. став 2. тачка 1, 100. став 1 и 104. Закона о културним добрима („Сл.Гл. РС „ бр. 71/94) и чл. 104. Закона о општем управном поступку („Сл.Гл. РС„ бр. 18/16), а на захтев Градске управе за развој и инвестиције града Крагујеваца број XXIV- 2219/22 од 31.08.2022. године, заведено у Заводу под бројем 2388-02 од 31.08.2022.године, доноси:

РЕШЕЊЕ

I У вези са захтевом издавања услова за израду УП-а за изградњу скејт парка у Великом парку на кп.бр.895/12 КО Крагујевац 3, Завод констатује следеће:

- да се предметна парцела (895/12 КО Крагујевац3), не налази под заштитом, и самим тим, Завод *није надлежан* за издавање услова, ни мишљења, по питању изградње скејт парка, на овој парцели у Великом парку.

II Ово решење не ослобађа подносиоца захтева обавезе прибављања и других услова, дозвола и сагласности предвиђених прописима о планирању и уређењу простора и изградњи објеката.

Ово решење важи годину дана од дана издавања.

III Жалба не одлаже извршење овог решења.

О б р а з л о ж е њ е

Заводу за заштиту споменика културе у Крагујевцу обратила се Градска управа за развој и инвестиције града Крагујеваца број XXIV- 2219/22 од 31.09.2022. године ради давања услова за израду УП-а за изградњу скејт парка у Великом парку на кп.бр.895/12 КО Крагујевац 3.

По захтеву решено је као у диспозитиву.

ПОУКА О ПРАВНОМ ЛЕКУ: Против овог решења дозвољена је жалба Министарству културе у року од 15 дана од дана достављања решења. Жалба се подноси преко доносиоца овог решења, а на основу члана 16. Закона о културним добрима ослобођена је плаћања републичке административне таксе.

Податке дали:

Зоран Јаглић, дипл.инжењер архитектуре



Мирјана Андрић, дипломирани историчар уметности



Правна обрада:

Предраг Вукашиновић, мастер правник



Доставити:


- подносиоцу захтева
- архиви завода
- досијеу

ДИРЕКТОР

Ненад Карамидјалковић





1.7 ГРАФИЧКА ДОКУМЕНТАЦИЈА

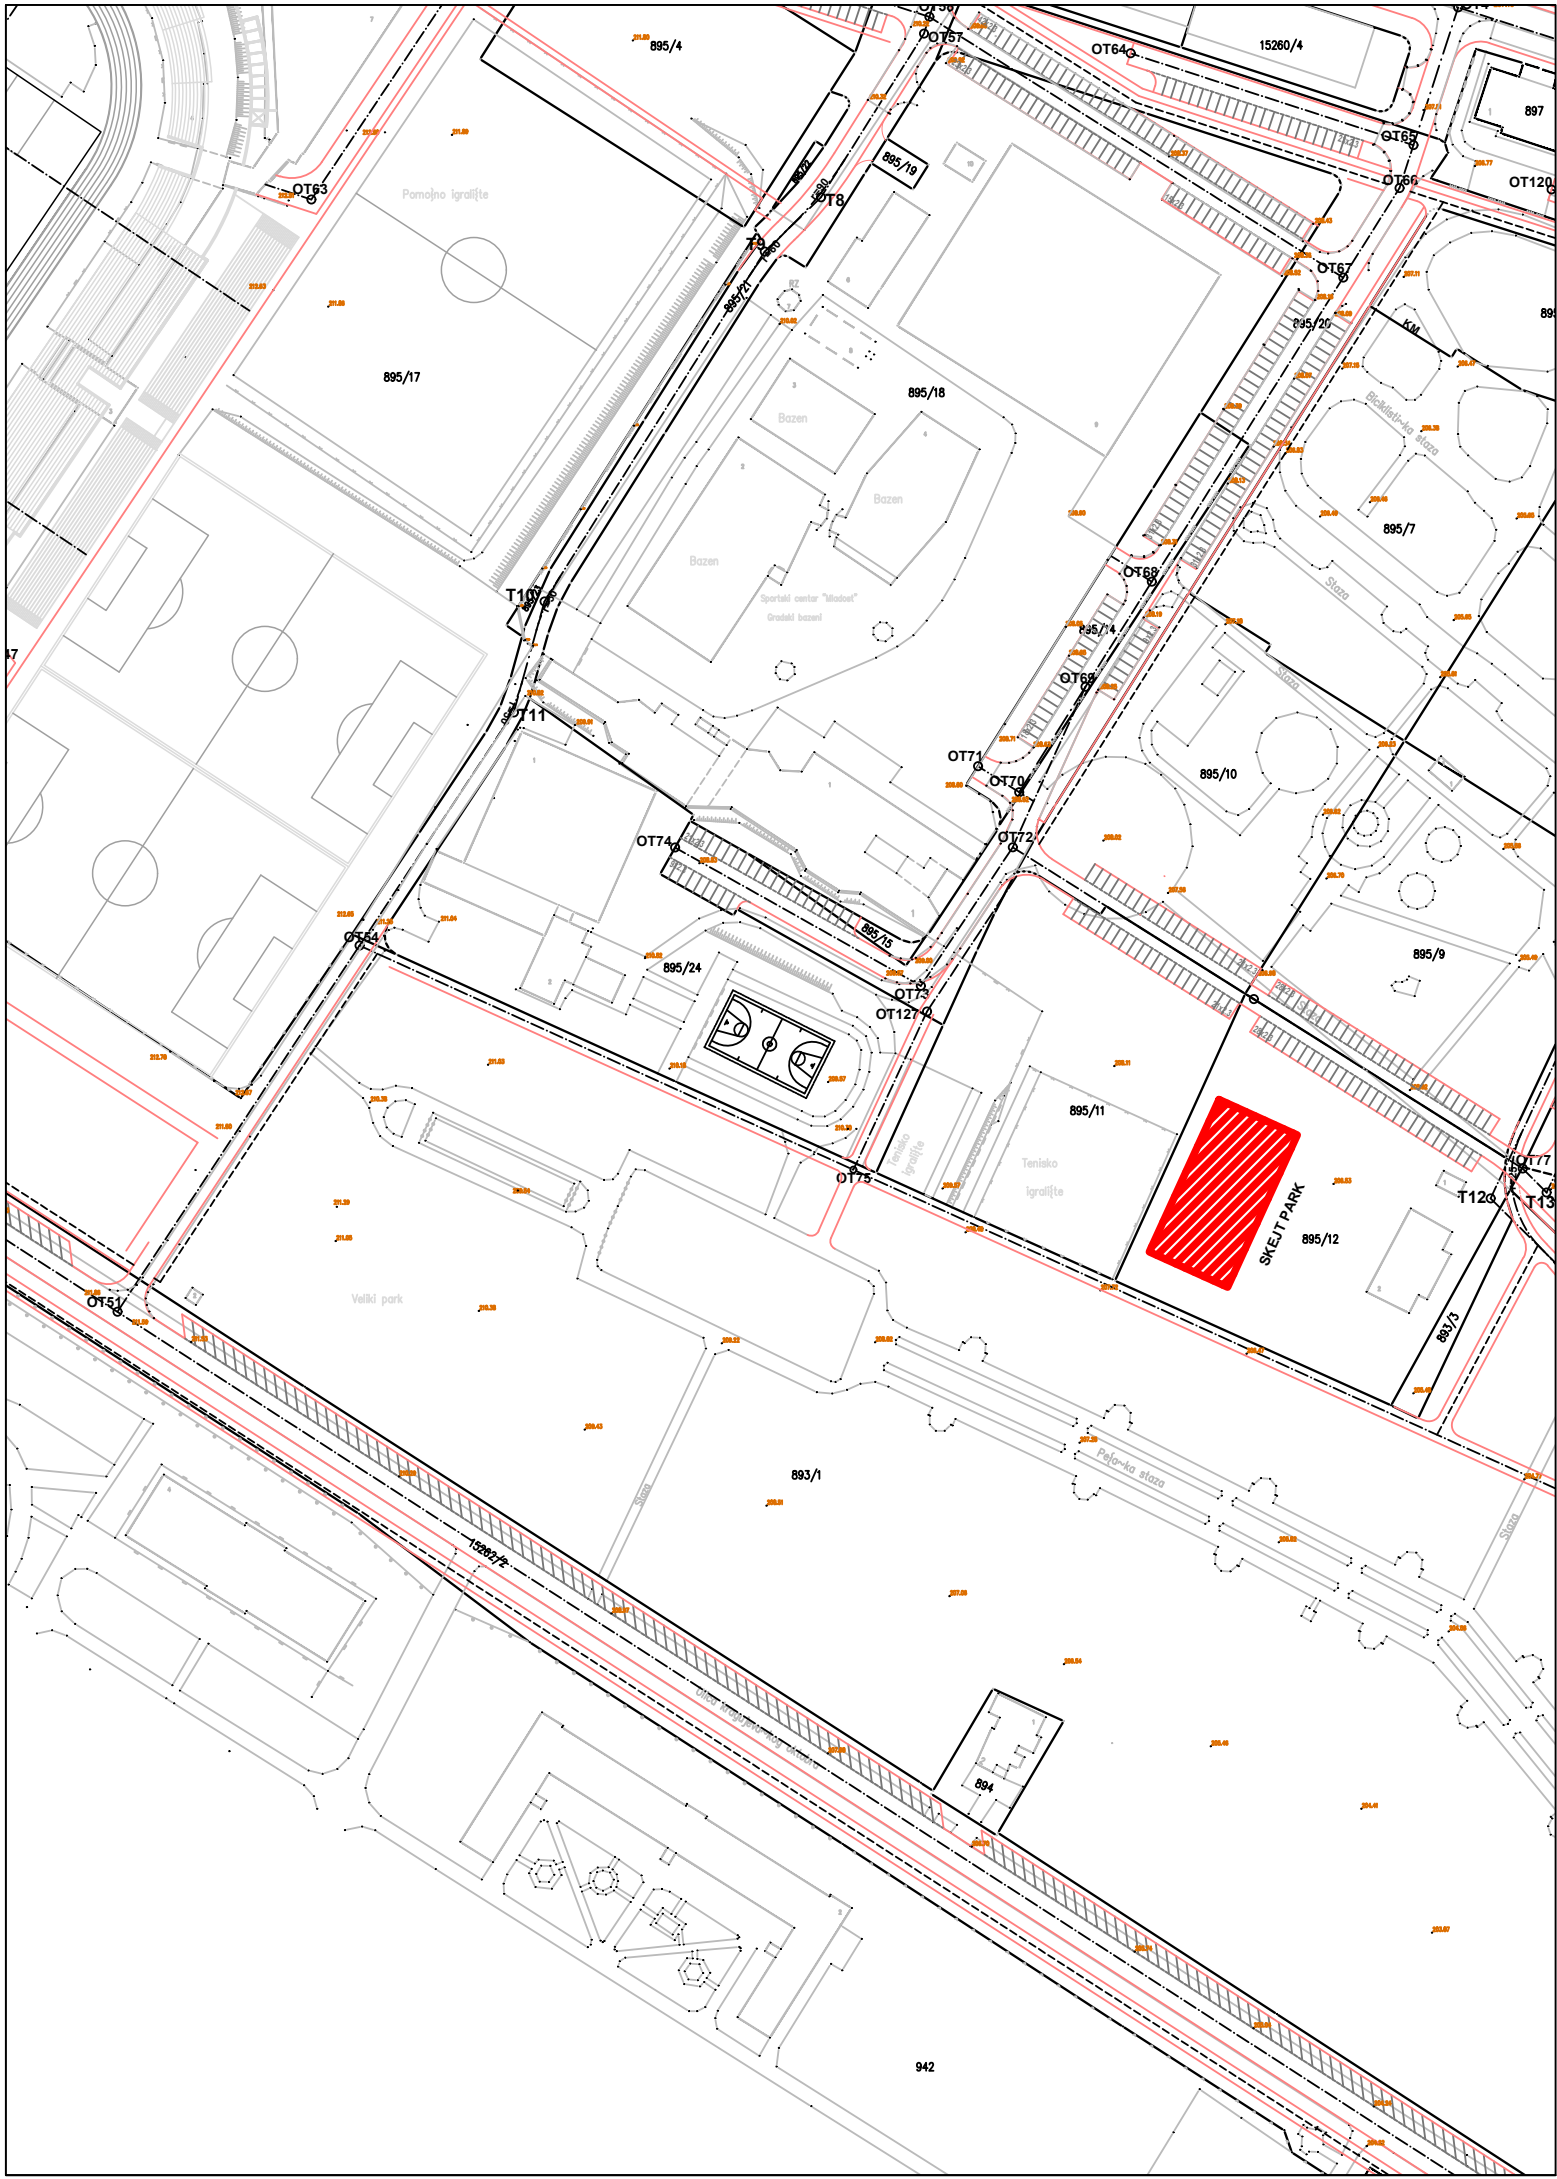


ARHITEKTONSKI STUDIO

URBAN FACTORY DOO

IDEJNO REŠENJE SKEJT PARKA U VELIKOM PARKU U KRAGUJEVCU

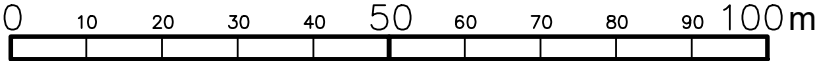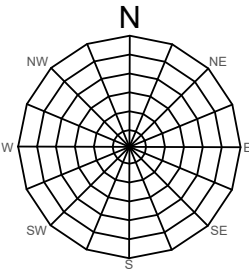

ARHITEKTONSKI STUDIO "URBAN FACTORY" DOO Đevđelijska ulica 9/27, 11000 Beograd		potpis
Investitor: OPŠTINA KRAGUJEVAC	Odgovorni projektant: Milorad Obradović, mast. inž. arh. br.lic. 321A30421 saradnik:	pečat
Objekat i mesto gradnje: VELIKI PARK - KRAGUJEVAC	Naziv crteža: PREGLEDNA KARTA	
Projekat: IDEJNO REŠENJE SKEJT PARKA	datum: Jul 2022	razmera: 1:1000
	crtež broj:	1

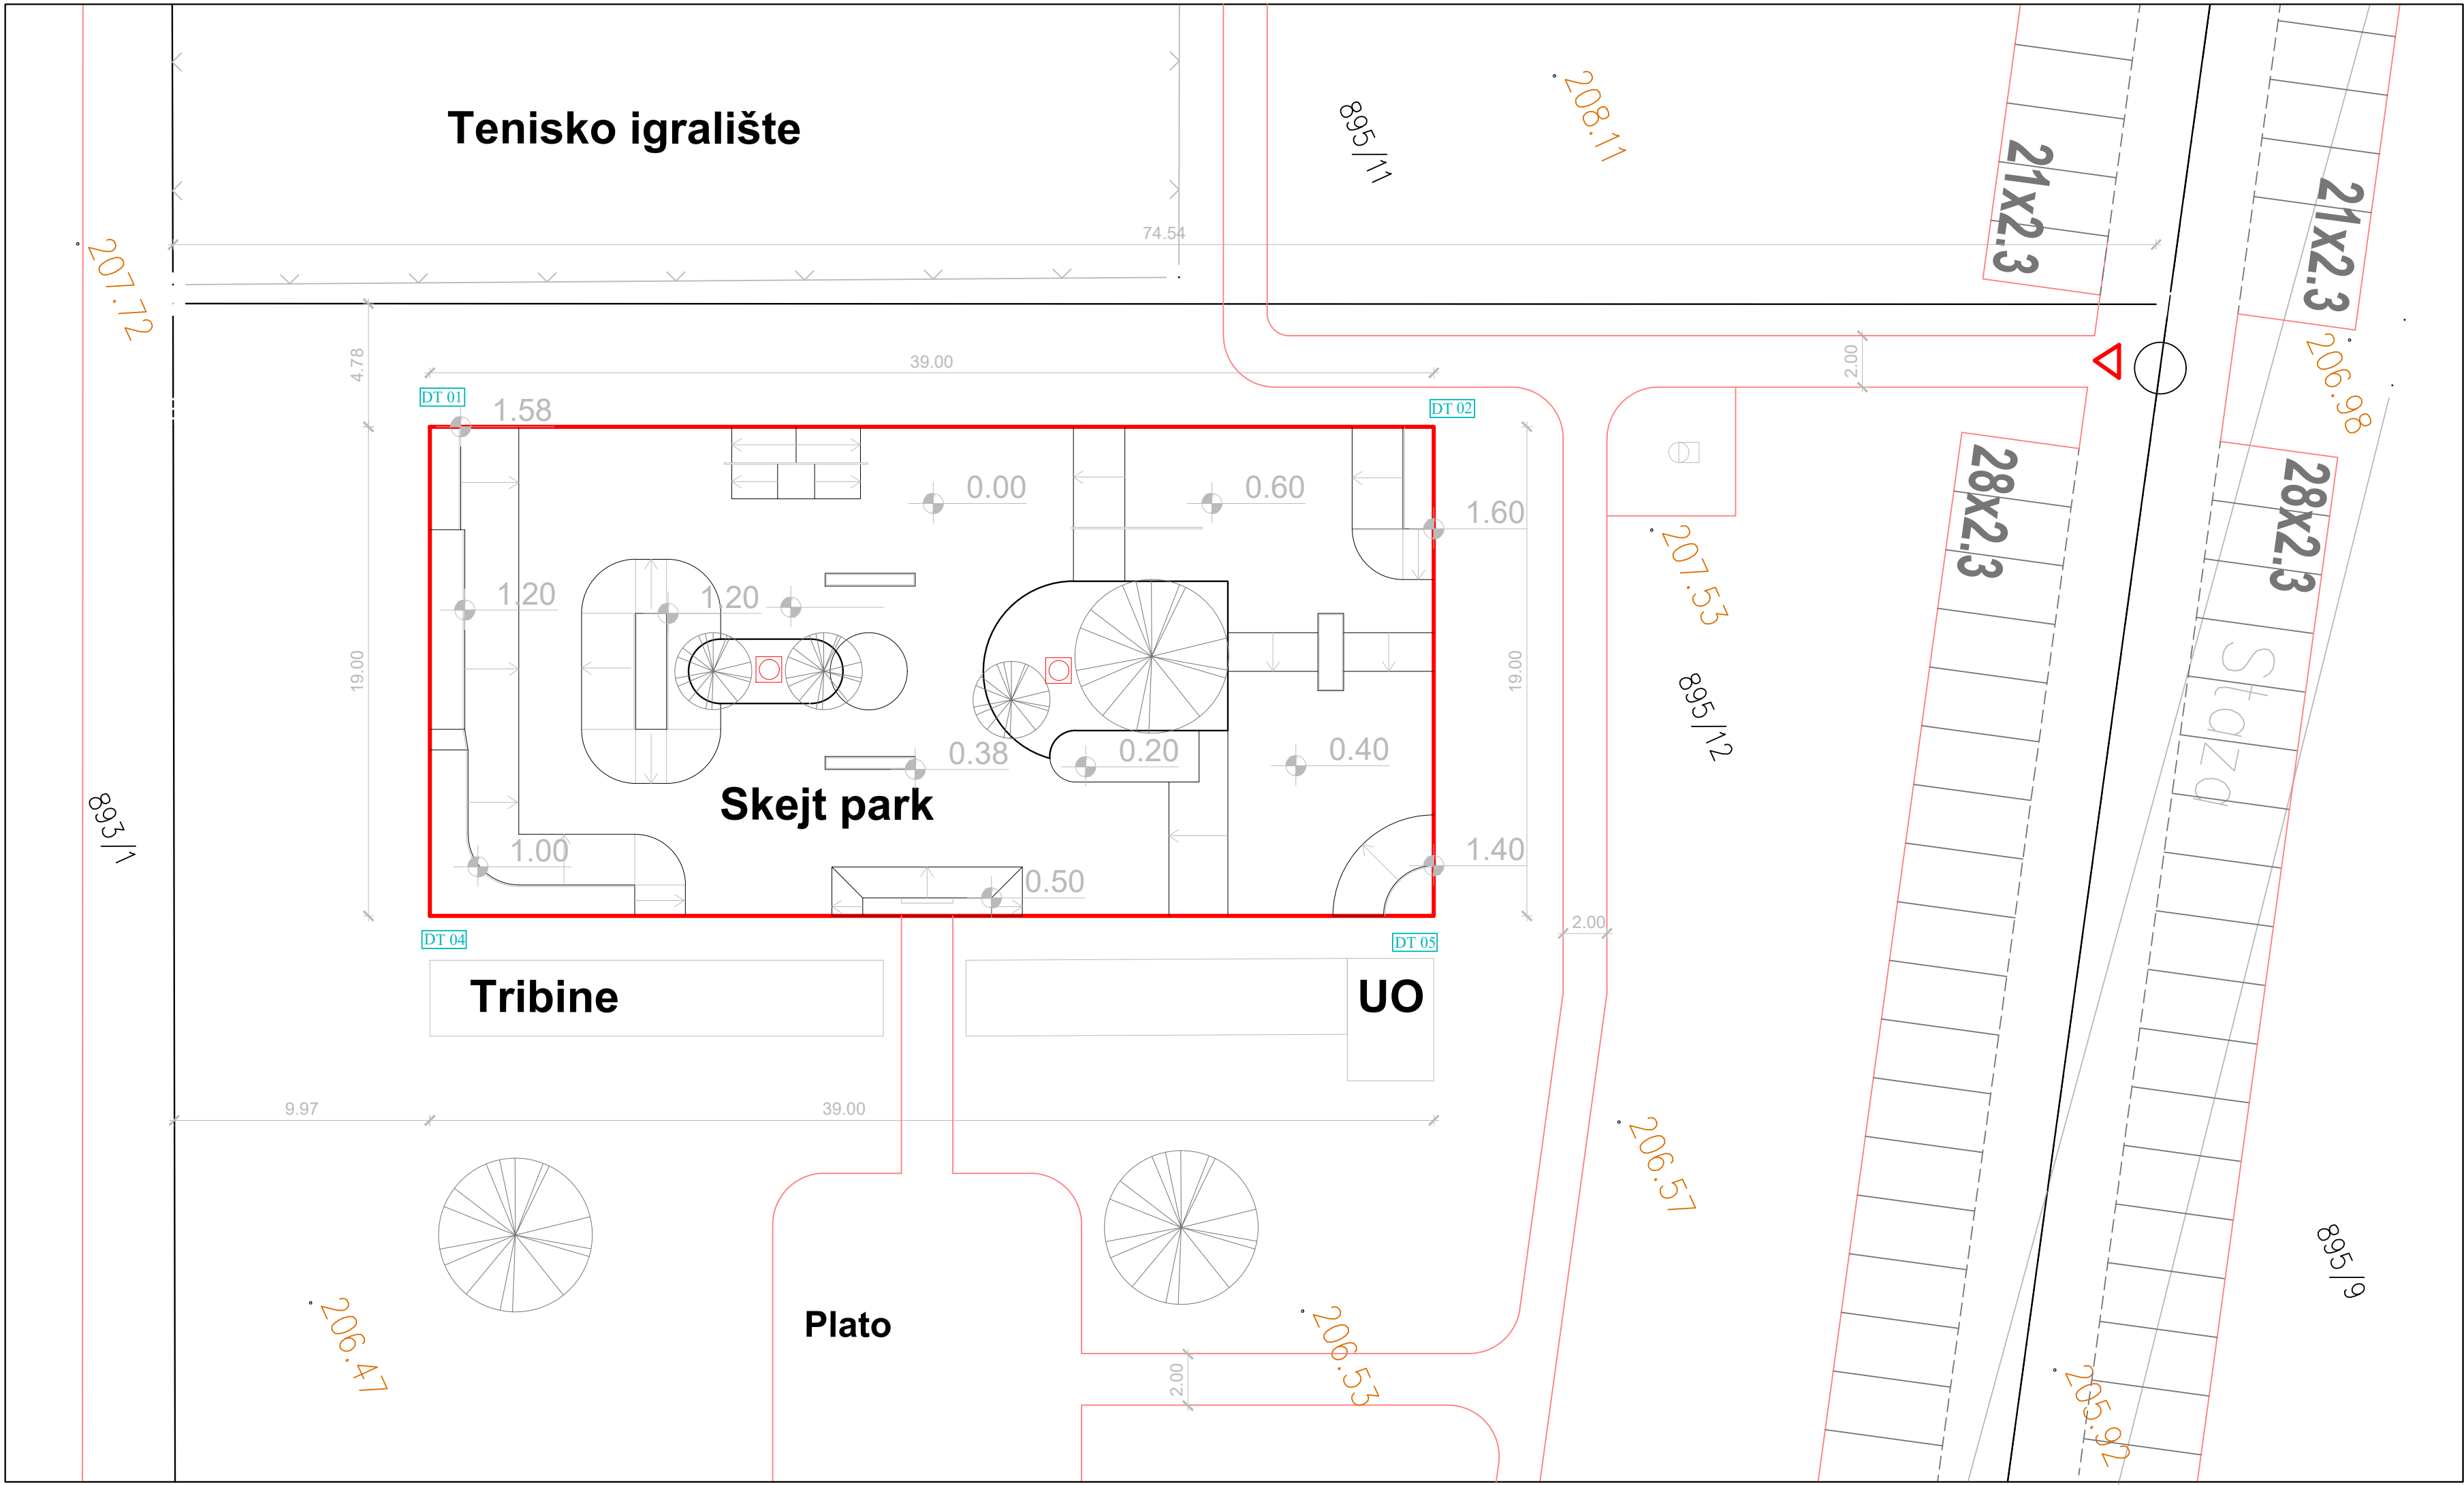

LEGENDA		
	Granica skejt parka	
	Beton	
	Pešačke staze/ ivičnjak	
	Katastarska granica	
	Popločanje	
	Česma	
	Drveće i zelenilo	
	Detaljna tačka	
	Stub rasvete	


Tačka br.	X	Y
1	7492700.44	4874894.50
2	7492716.51	4874930.04
3	7492733.82	4874922.21
4	7492717.75	4874886.67

ARHITEKTONSKI STUDIO

URBAN FACTORY DOO

IDEJNO REŠENJE SKEJT PARKA U VELIKOM PARKU U KRAGUJEVCU

ARHITEKTONSKI STUDIO "URBAN FACTORY" DOO Đevđelijska ulica 9/27, 11000 Beograd		potpis		
Investitor: Grad Kragujevac	Odgovorni projektant: Milorad Obradović, mast. inž. arh. br.lic. 321A30421		pečat	
	Saradnik:			
Objekat i mesto gradnje: VELIKI PARK - KRAGUJEVAC		Naziv crteža:		
Projekat: IDEJNO REŠENJE SKEJT PARKA		SITUACIONO REŠENJE		
datum: Jul 2022		razmera: 1:200	crtež broj: 2	

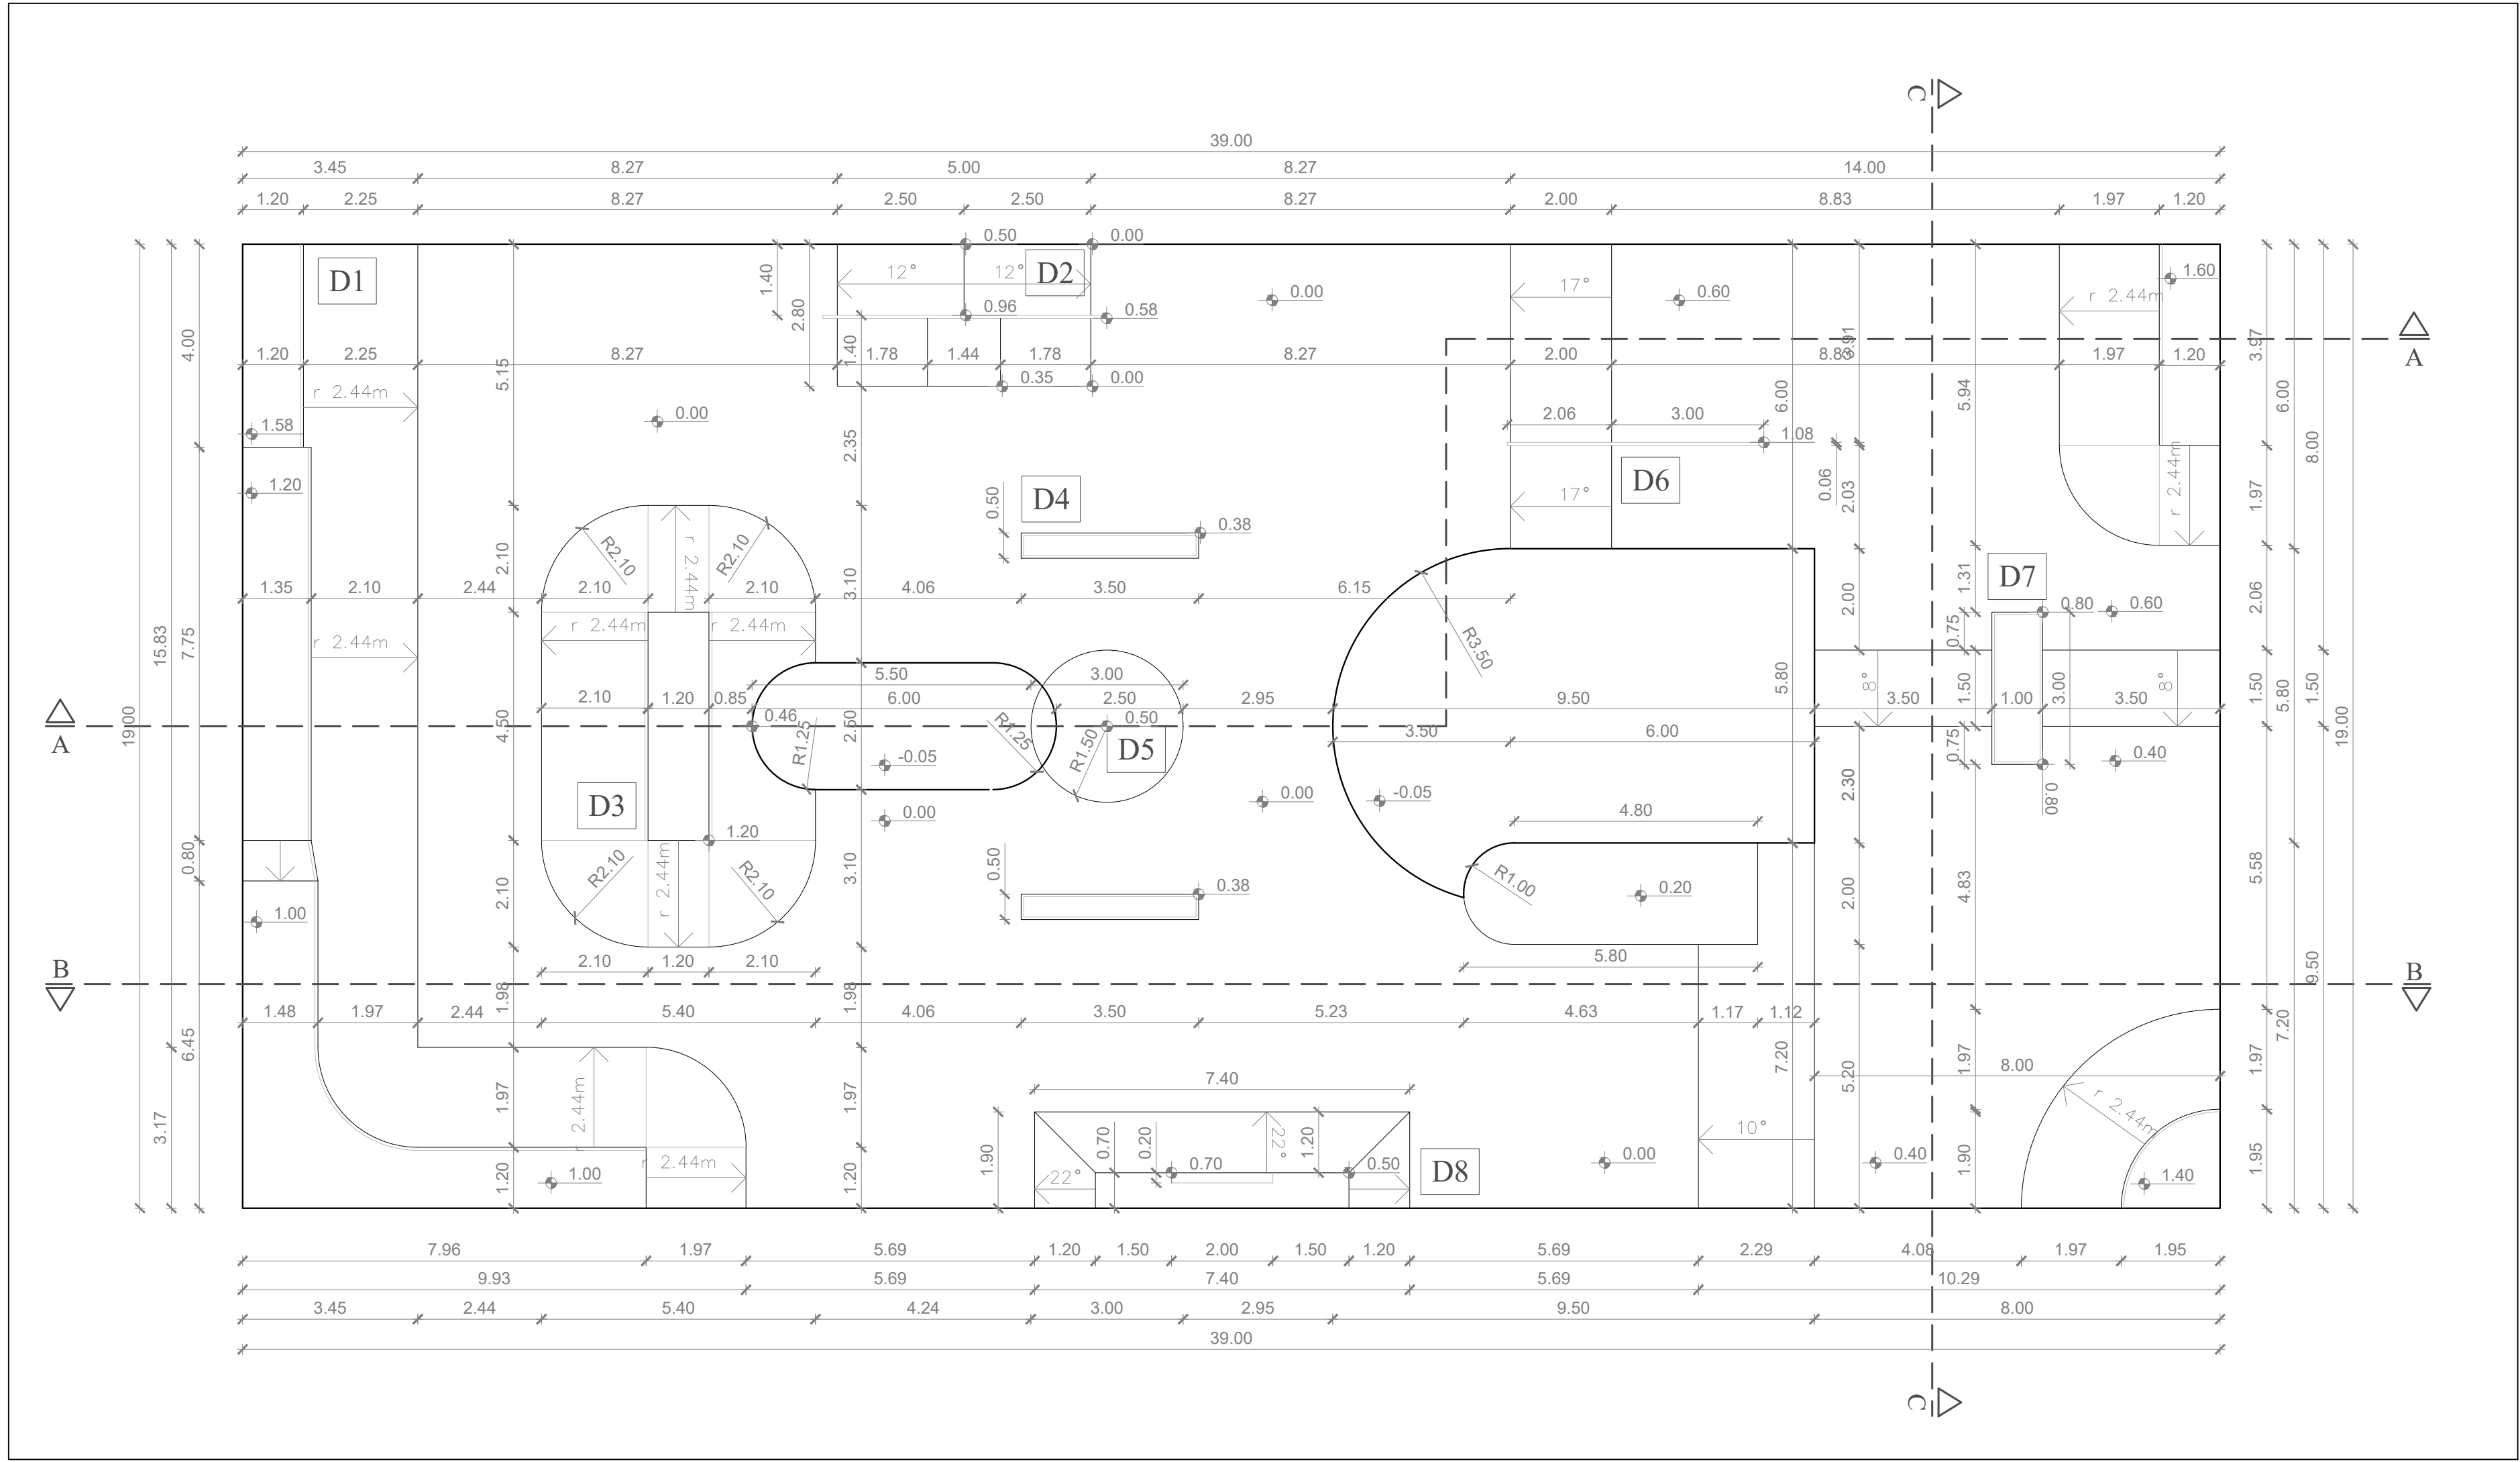

ARHITEKTONSKI STUDIO

URBAN FACTORY DOO



IDEJNO REŠENJE SKEJT PARKA U
VELIKOM PARKU U KRAGUJEVCU










ARHITEKTONSKI STUDIO "URBAN FACTORY" DOO Đevđelijska ulica 9/27, 11000 Beograd			potpis
Investitor: Grad Kragujevac	Odgovorni projektant: Milorad Obradović, mast. inž. arh. br.lic. 321A30421	pečat	
Saradnik:			
Objekat i mesto gradnje: VELIKI PARK - KRAGUJEVAC	Naziv crteža: OSNOVA		
Projekat: IDEJNO REŠENJE SKEJT PARKA	datum: Jul 2022	razmera: 1:100	crtež broj: 3

IDEJNO REŠENJE SKEJT PARKA U
VELIKOM PARKU U KRAGUJEVCU

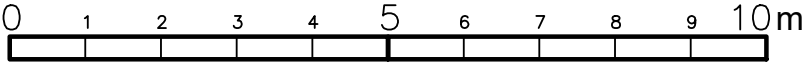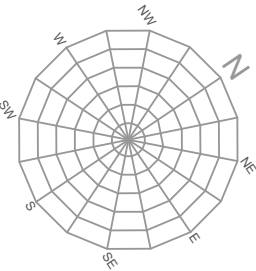

ARHITEKTONSKI STUDIO "URBAN FACTORY" DOO Đevđelijska ulica 9/27, 11000 Beograd			potpis
Investitor: Grad Kragujevac	Odgovorni projektant: Milorad Obradović, mast. inž. arh. br.lic. 321A30421		pečat
	Saradnik:		
Objekat i mesto gradnje: VELIKI PARK - KRAGUJEVAC	Naziv crteža:		
Projekat: IDEJNO REŠENJE SKEJT PARKA	PRESECI		
	datum: Jul 2022	razmera: 1:100	crtež broj: 3

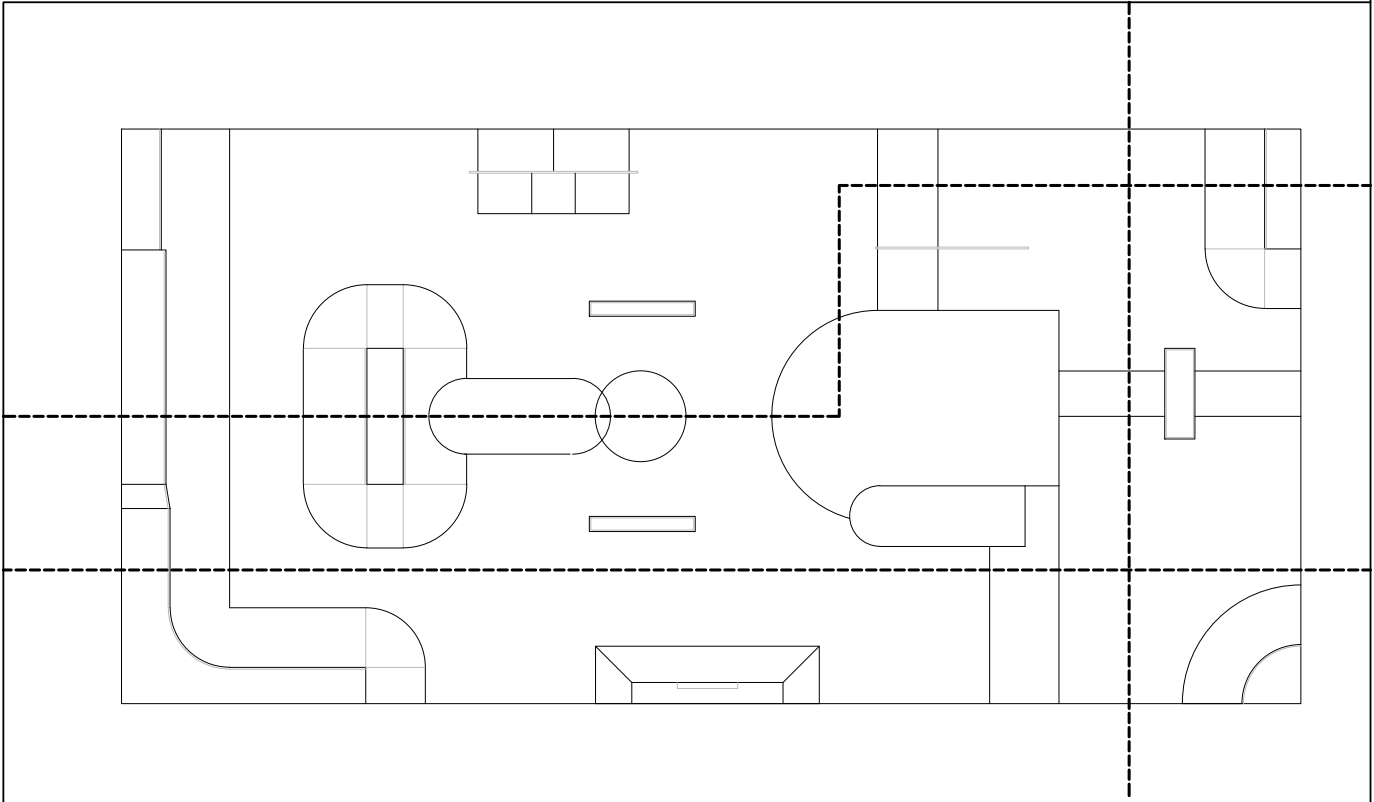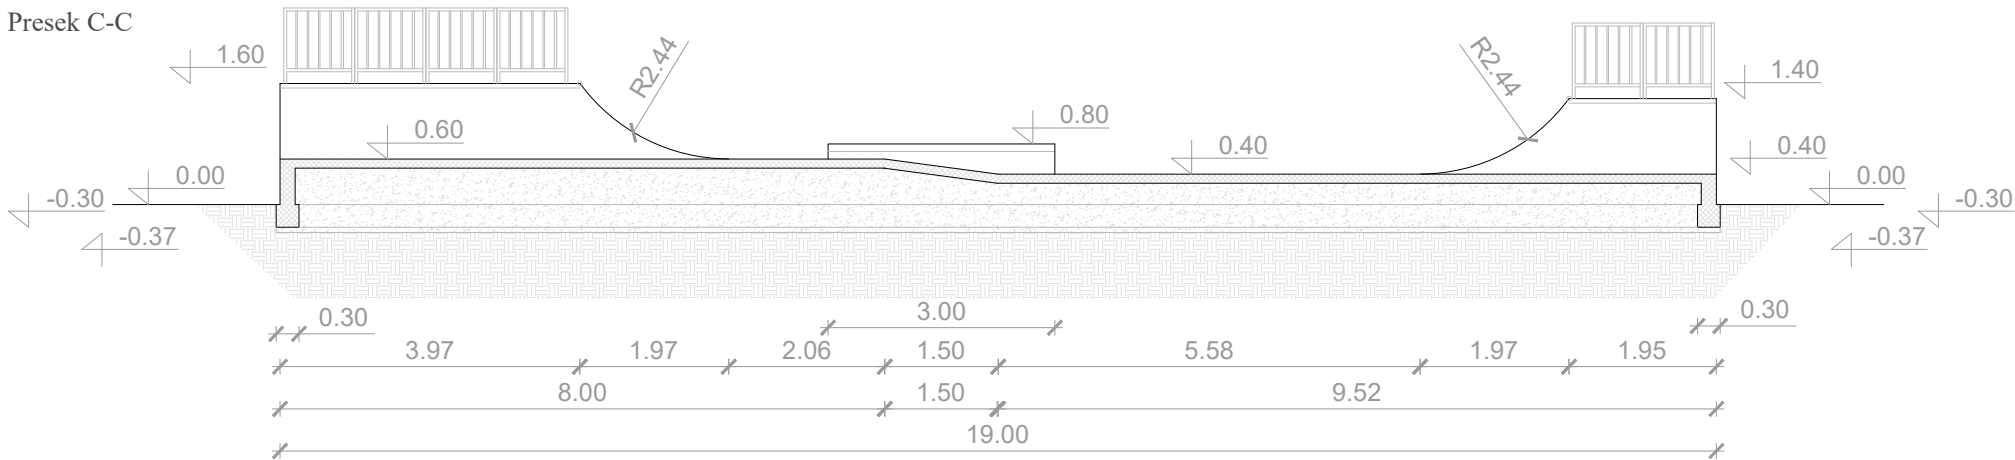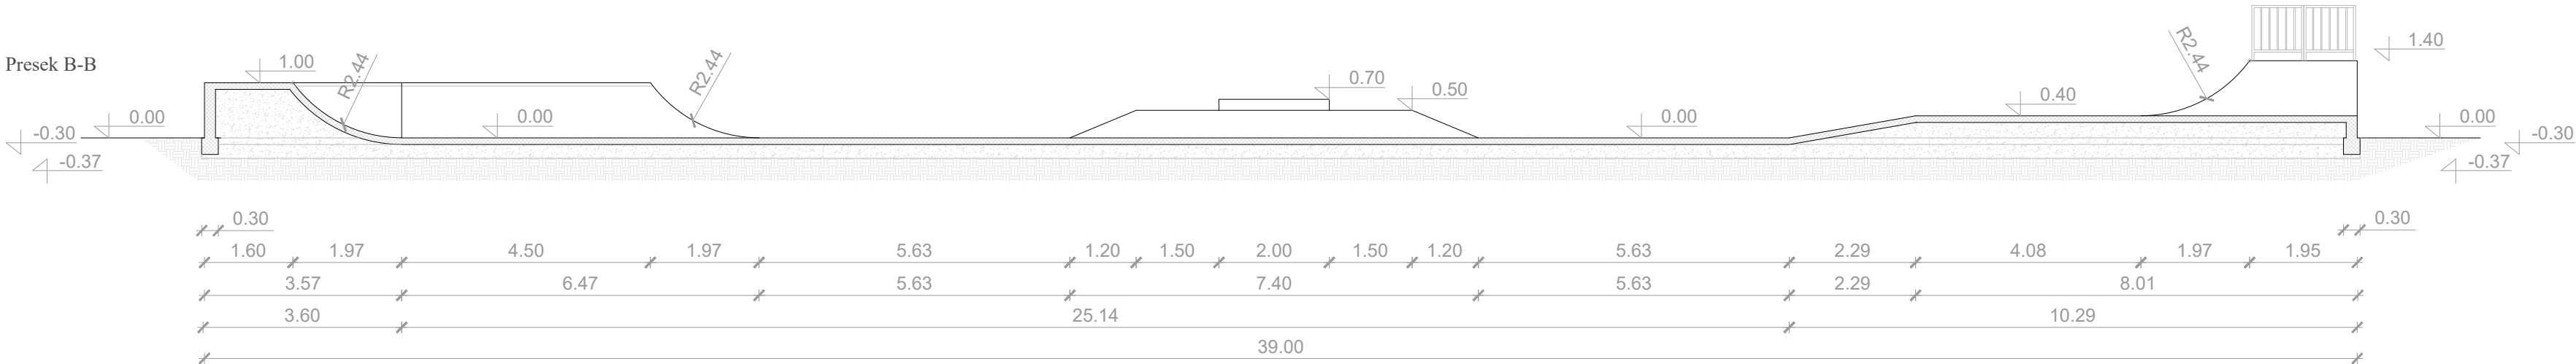
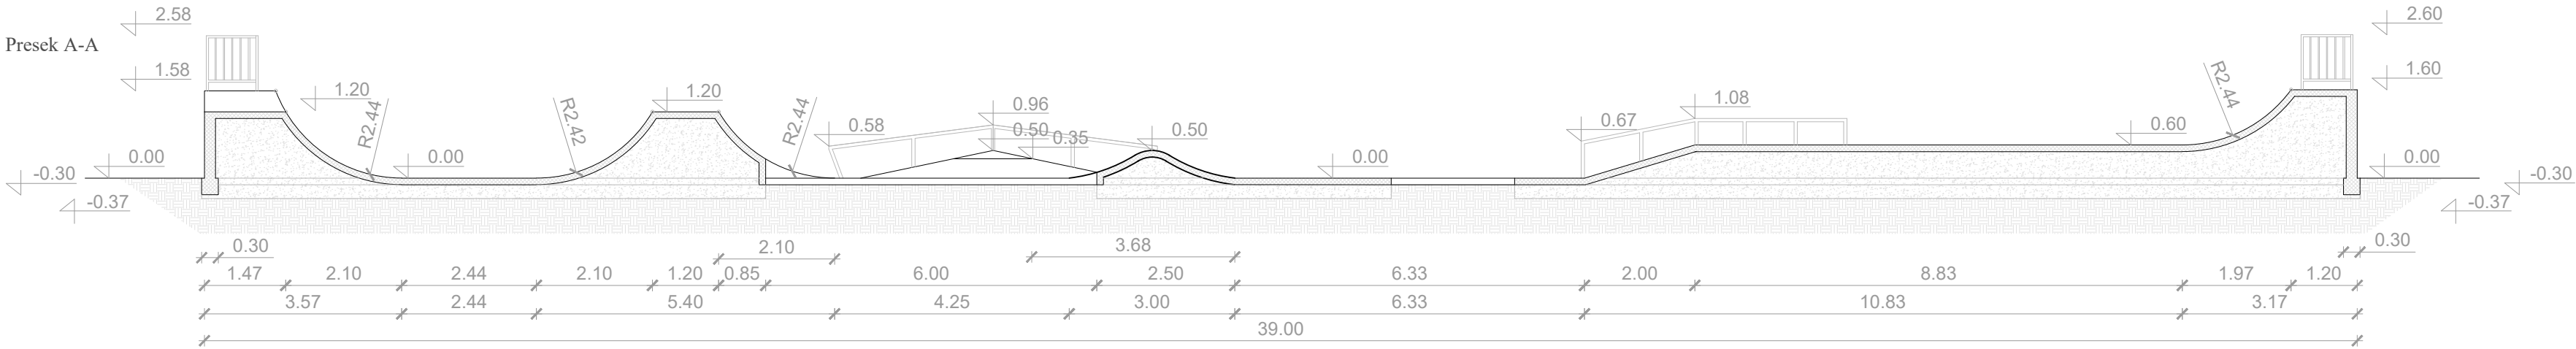


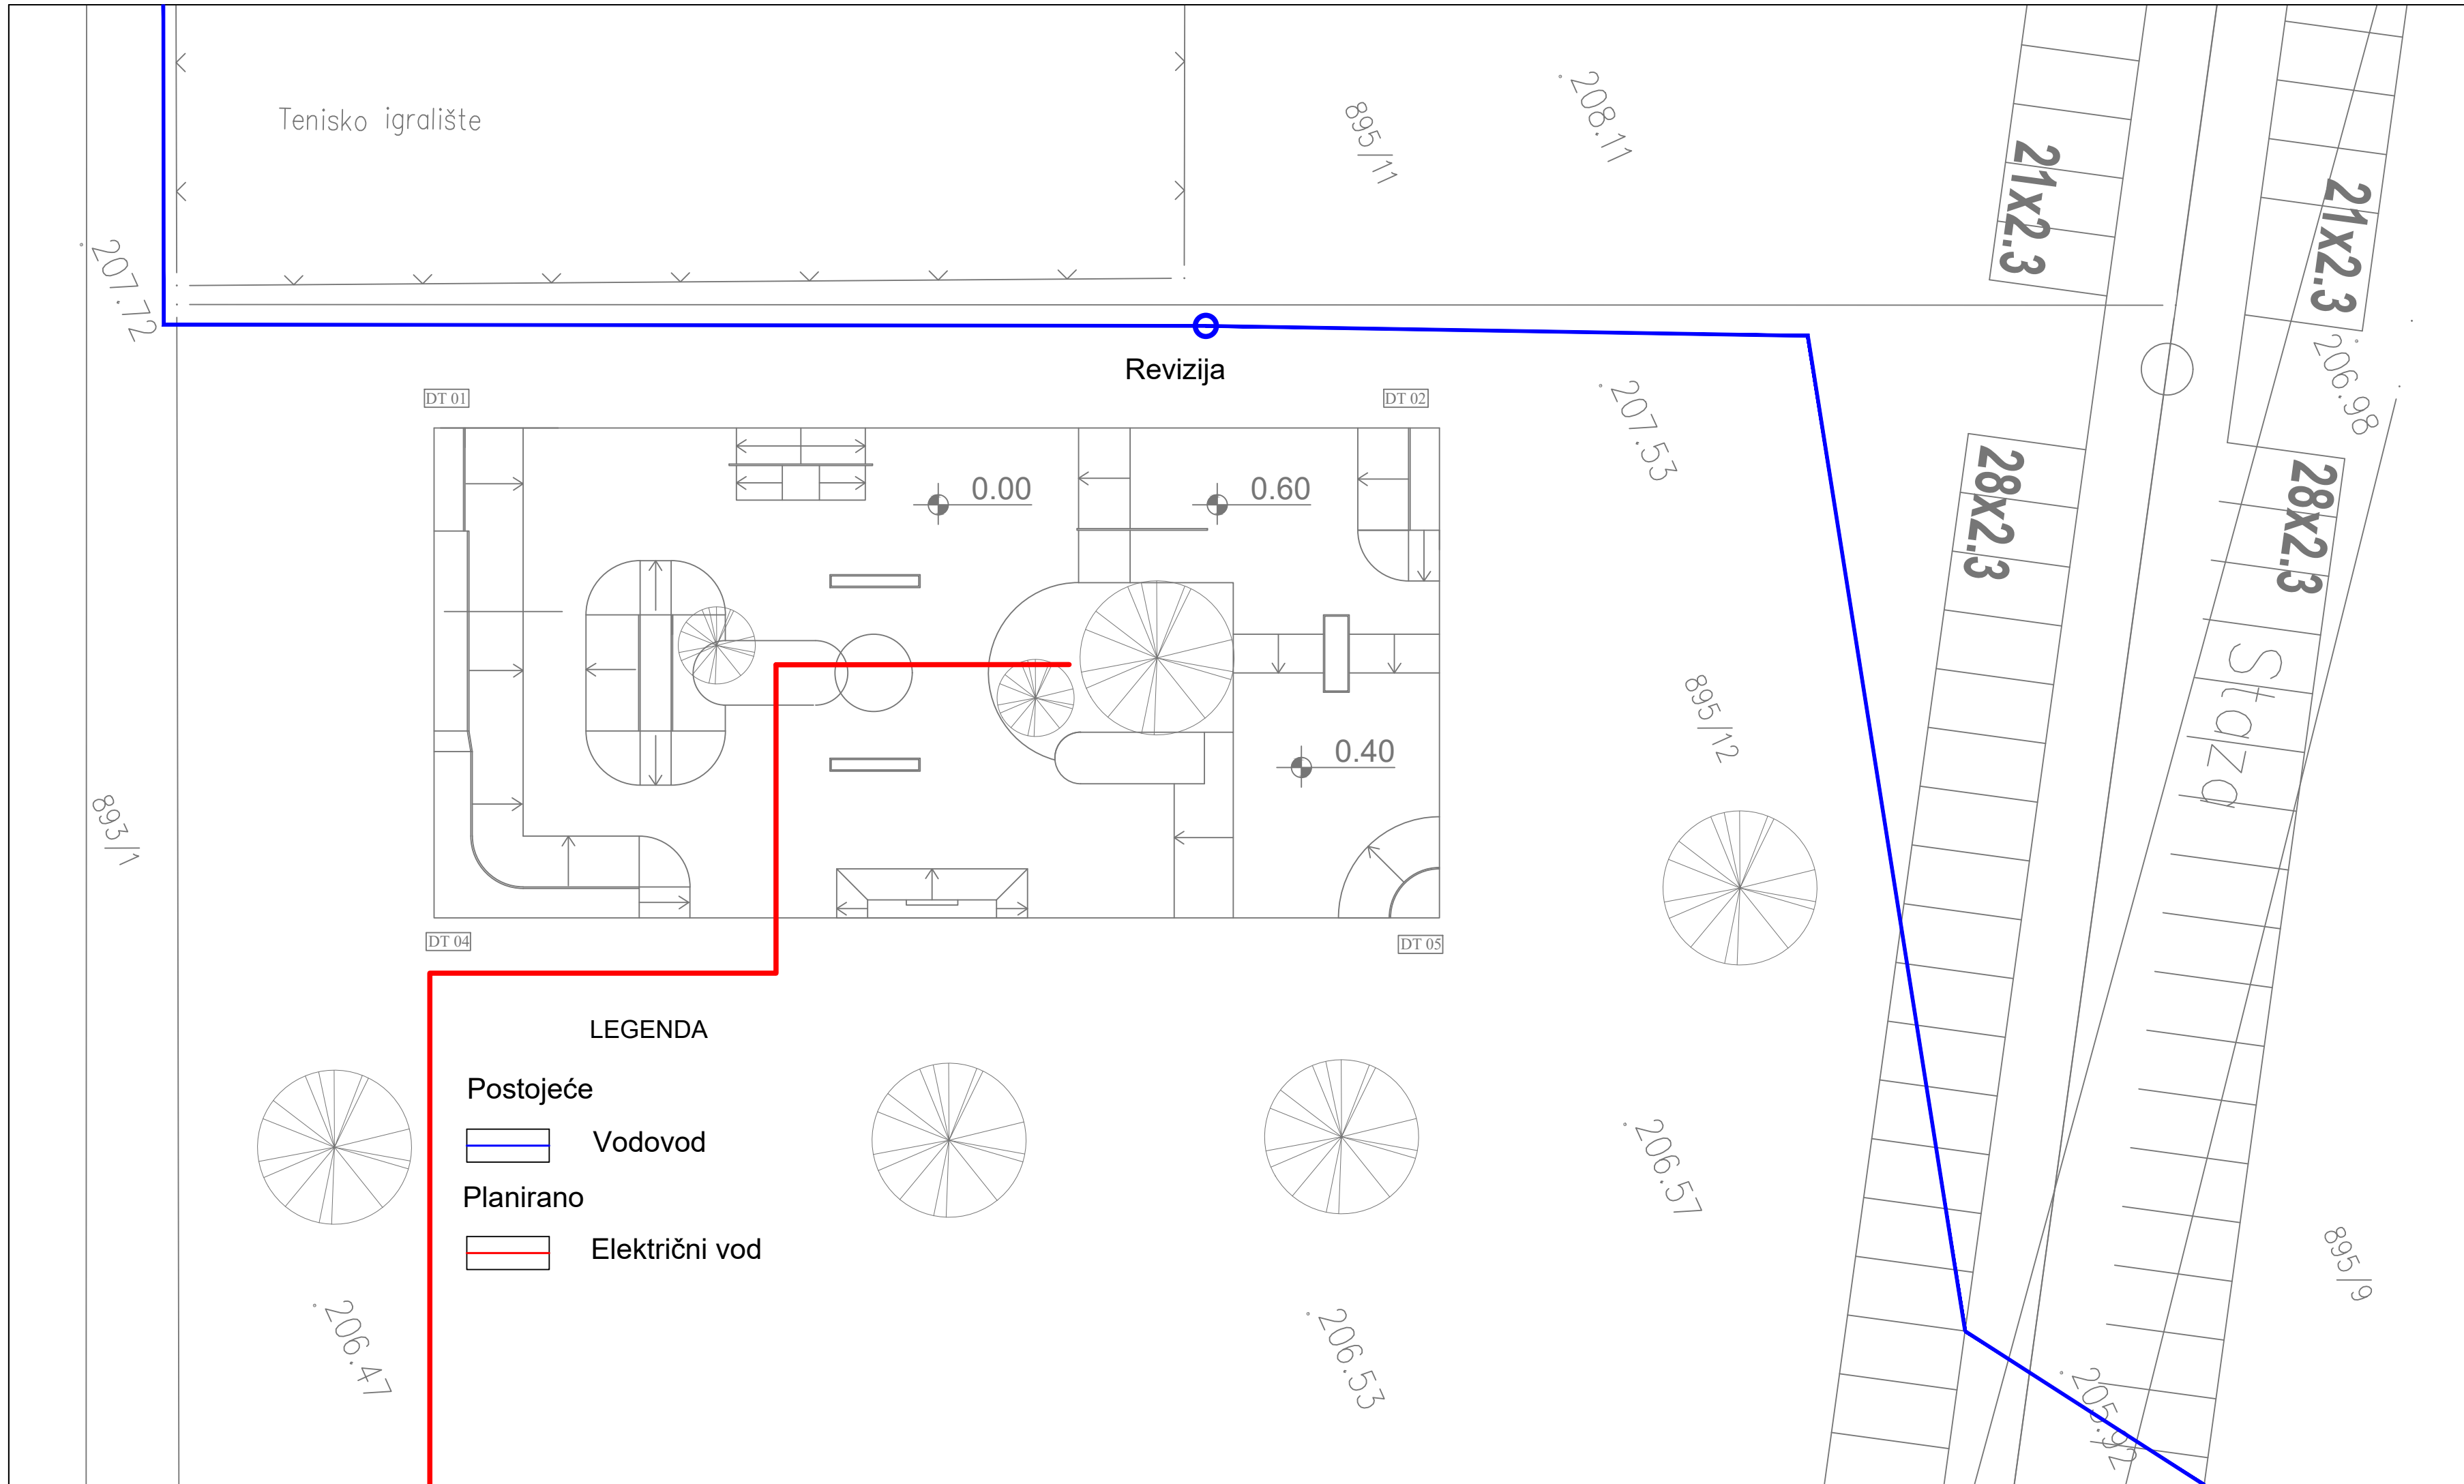

ARHITEKTONSKI STUDIO

URBAN FACTORY DOO

IDEJNO REŠENJE SKEJT PARKA U
VELIKOM PARKU U KRAGUJEVCU

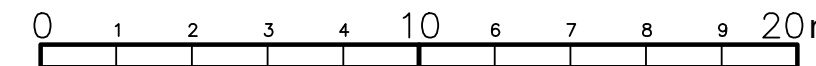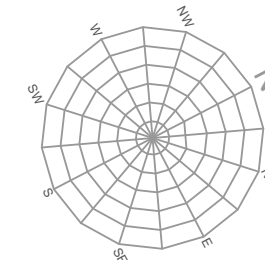

ARHITEKTONSKI STUDIO "URBAN FACTORY" DOO
Đevđelijska ulica 9/27, 11000 Beograd

potpis

Investitor:
Grad Kragujevac

Odgovorni projektant:
Milorad Obradović, mast. inž. arh.
br.lic. 321A30421
Saradnik:

pečat

Objekat i mesto gradnje:
VELIKI PARK - KRAGUJEVAC

Naziv crteža:


SINHRON PLAN

Projekat:
IDEJNO REŠENJE SKEJT PARKA

datum:
Jul 2022

razmera:
1:200

crtež broj:
5

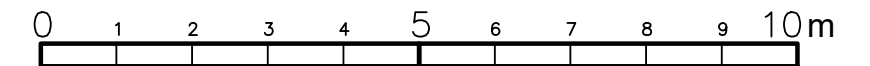

ARHITEKTONSKI STUDIO "URBAN FACTORY" DOO Đevđelijska ulica 9/27, 11000 Beograd		potpis	
Investitor: Grad Kragujevac	Odgovorni projektant: Milorad Obradović, mast. inž. arh. br.lic. 321A30421	pečat	
	Saradnik:		
Objekat i mesto gradnje: VELIKI PARK - KRAGUJEVAC	Naziv crteža: PLAN NIVELACIJE I ODVODNJAVANJA		
Projekat: IDEJNO REŠENJE SKEJT PARKA			
datum: Jul 2022		razmera: 1:100	crtež broj: 6

