
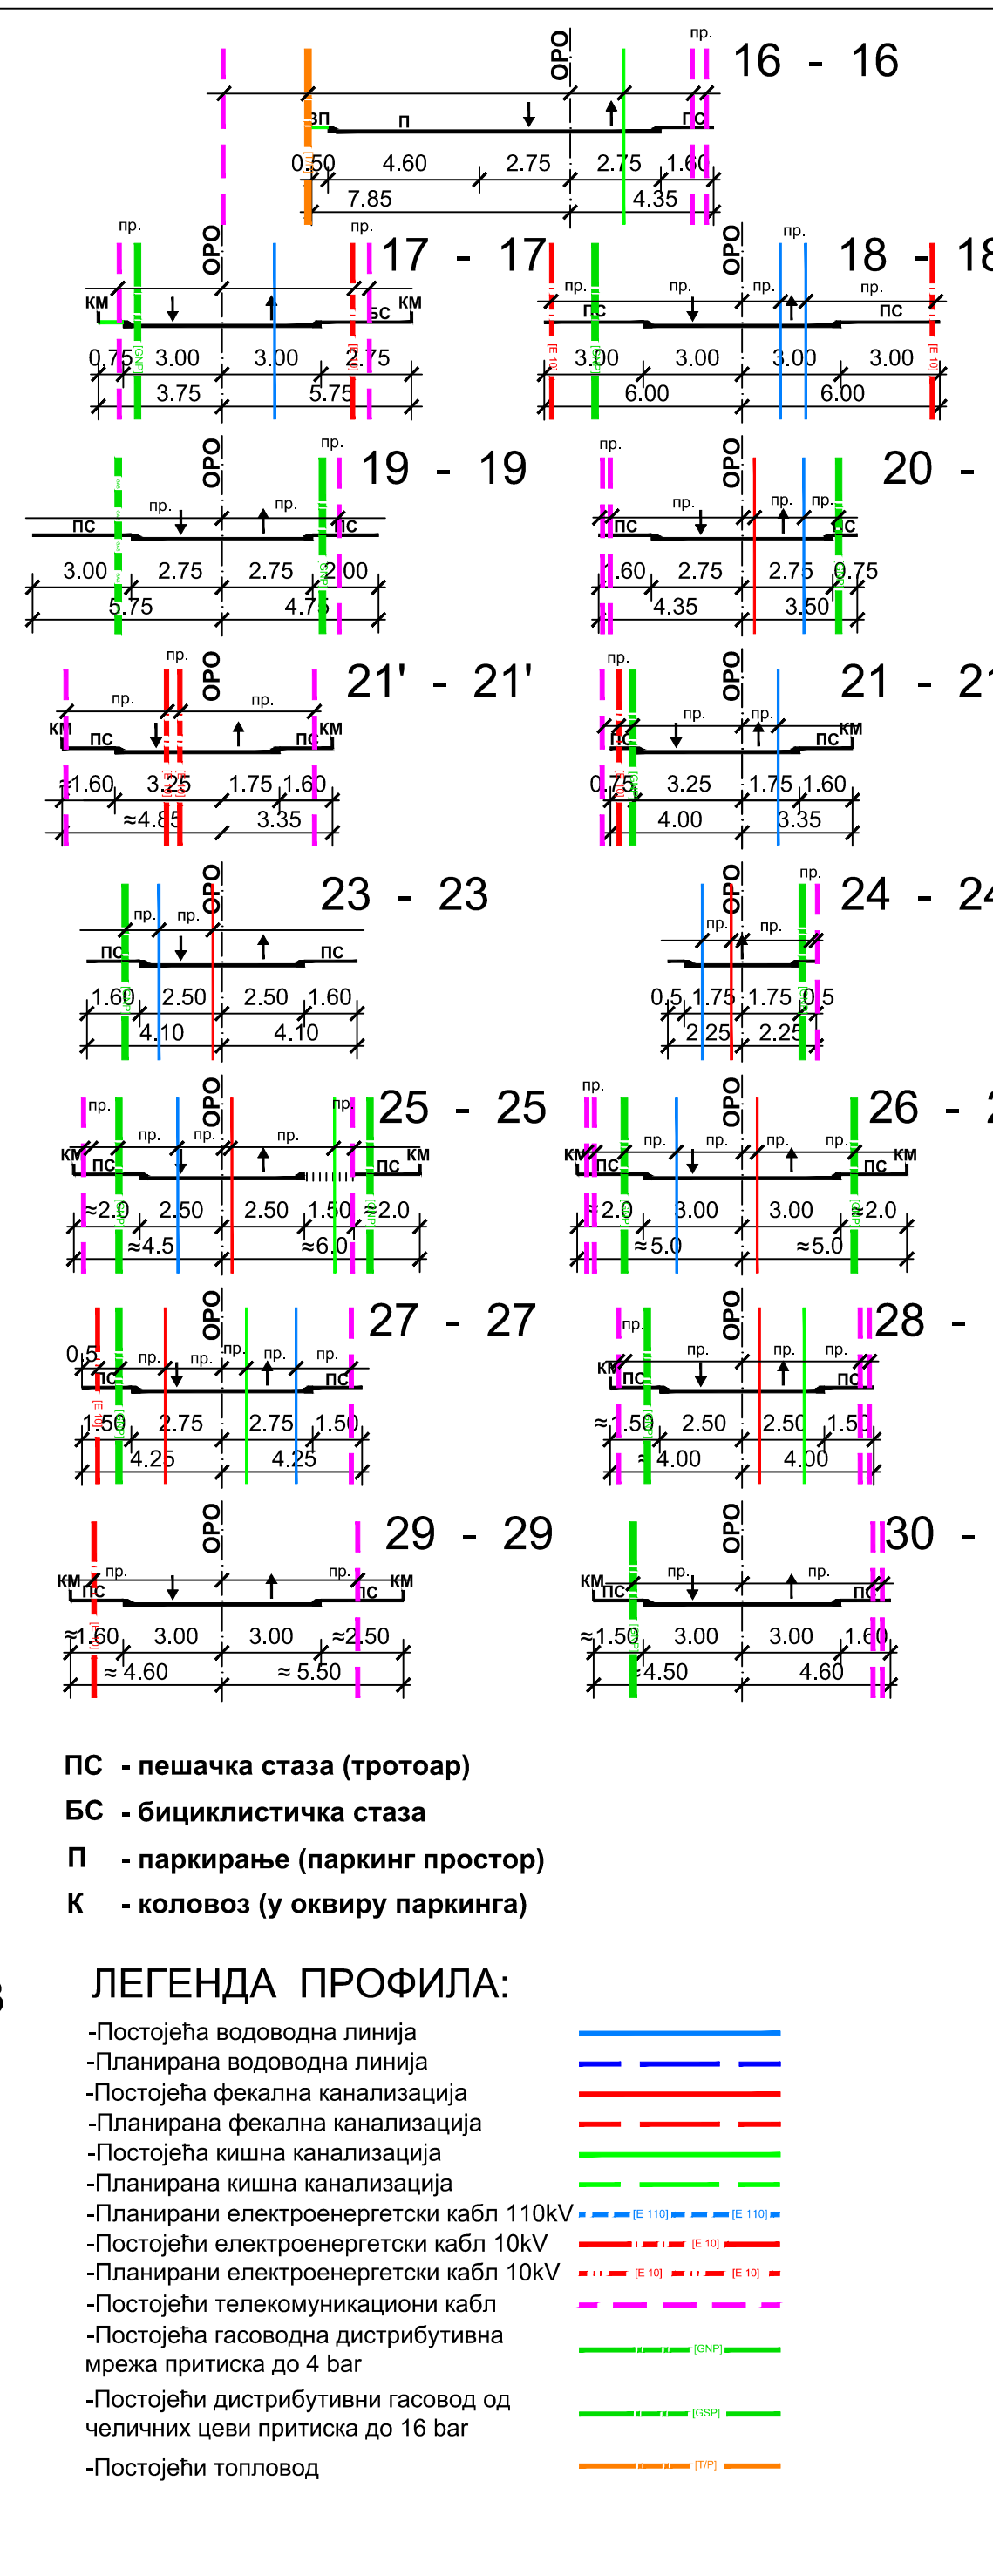
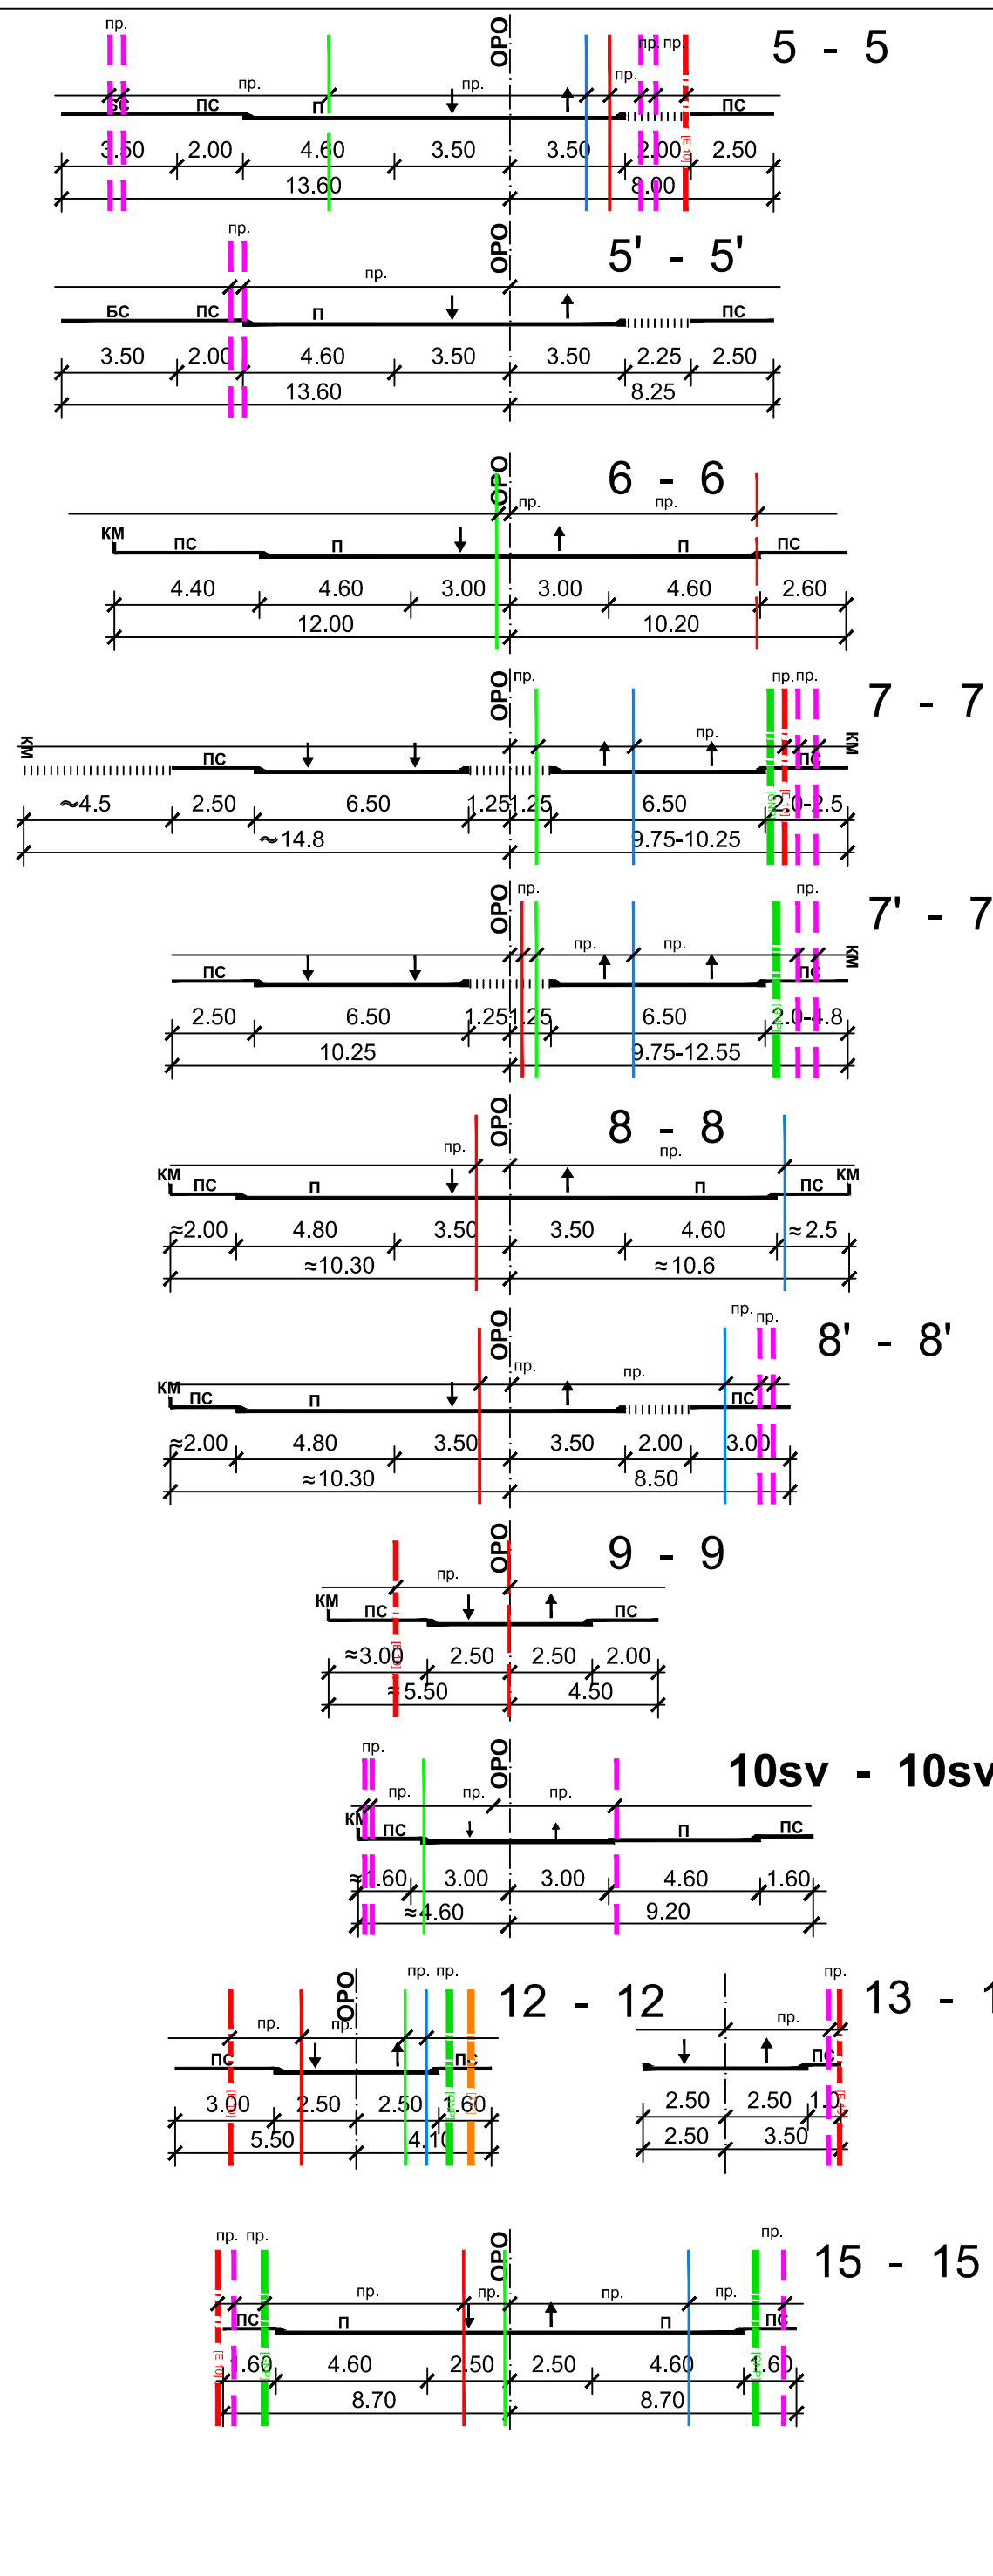


КАРАКТЕРИСТИЧНИ ПРОФИЛИ

R= 1:200

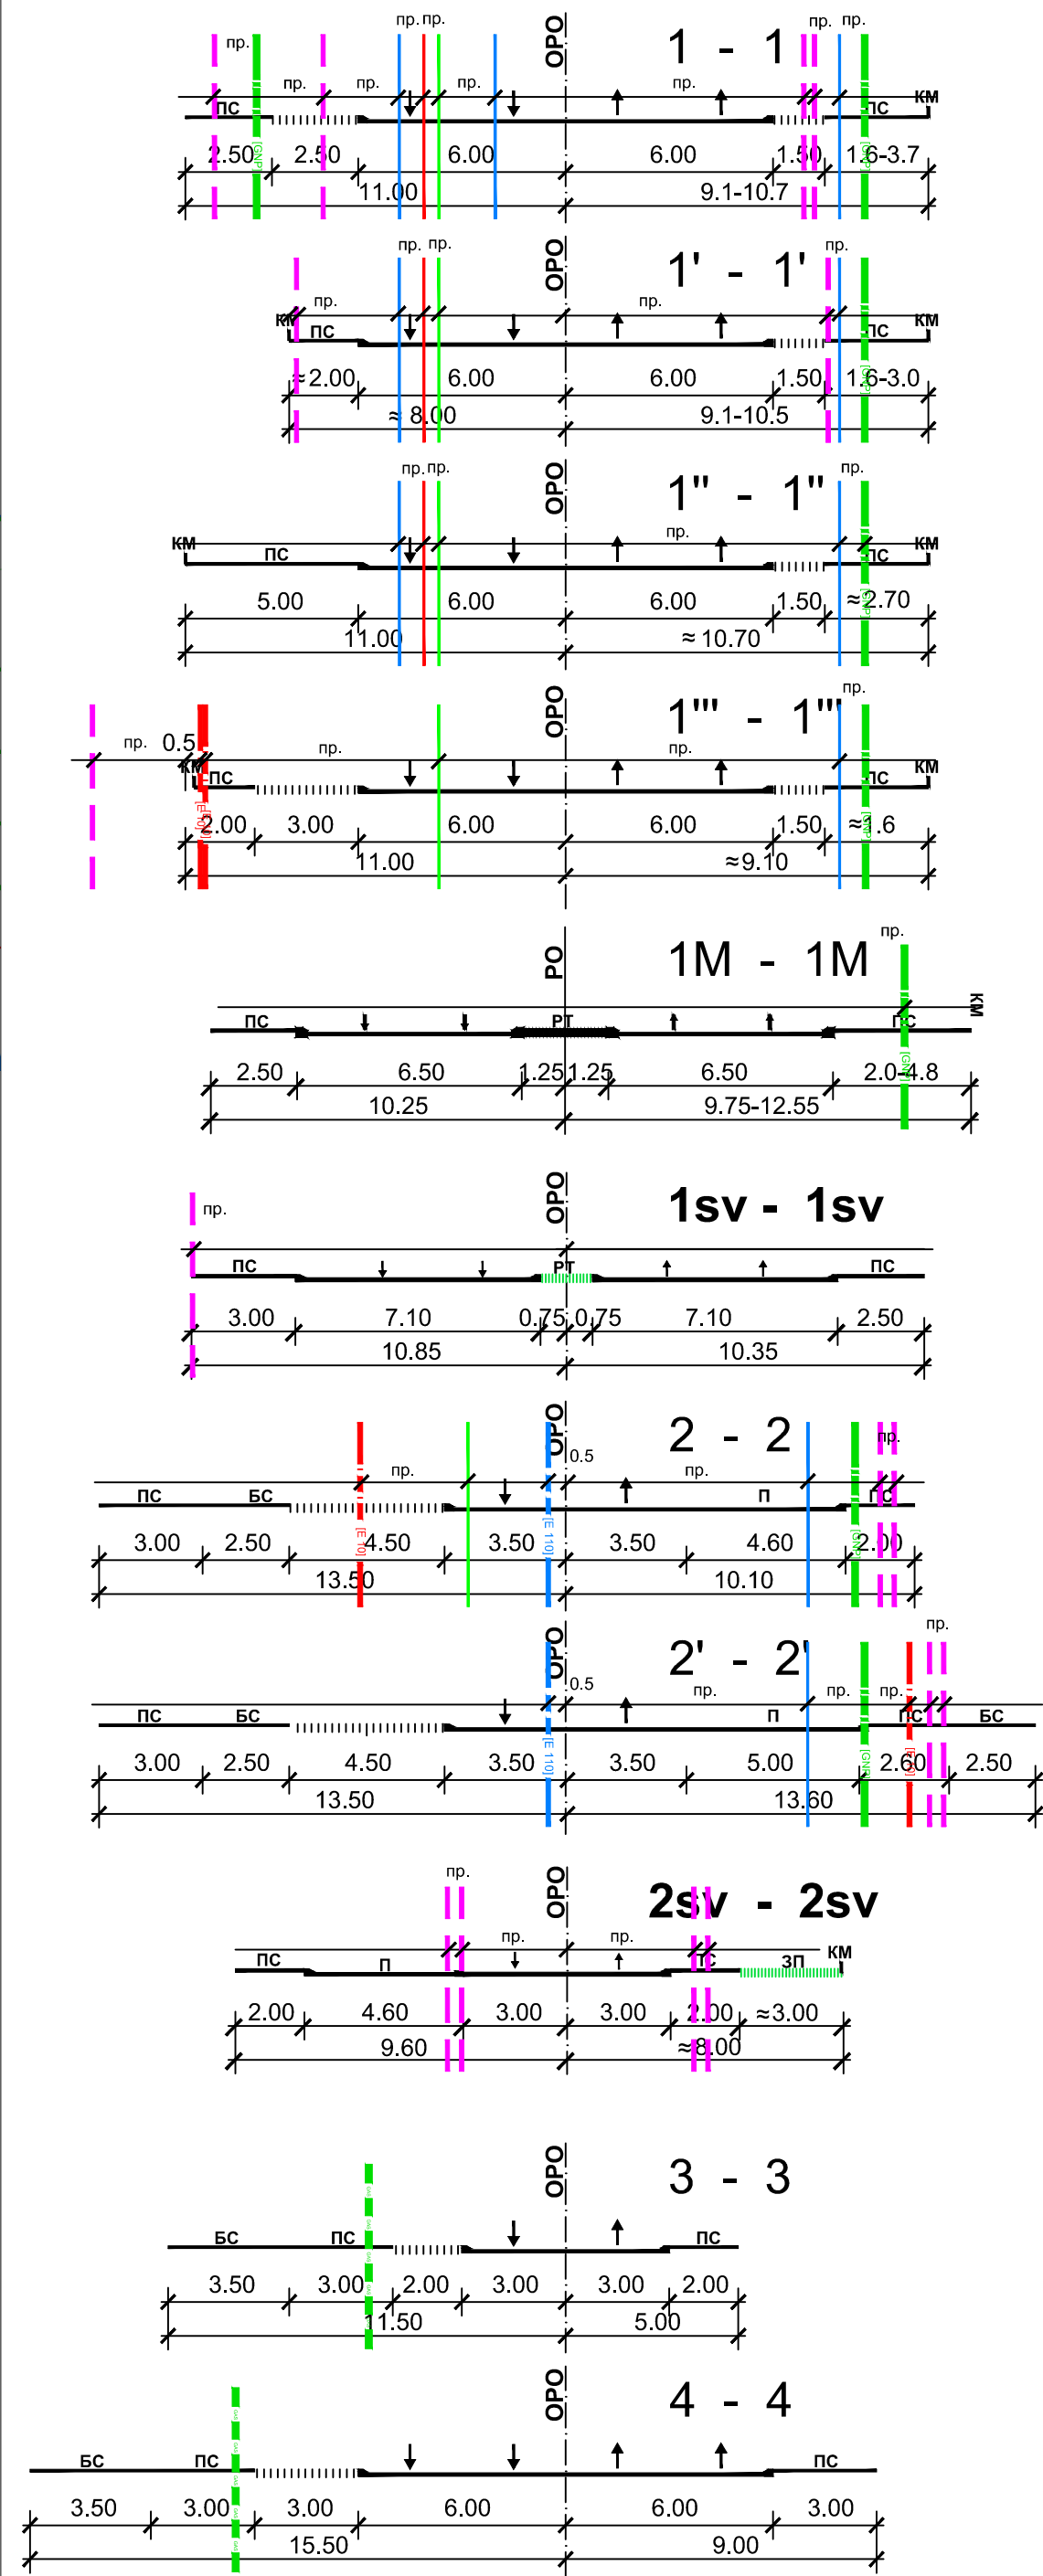

На основу члана 56 и члана 70, став 2, Правилника о садржини, начину и поступку израде докумената просторног и урбанистичког планирања („Службени гласник РС”, бр. 32/2019),

ОБЕРАВАЈУ

текстуални део и графичке прилоге

ОДГОВОРНИ УРБАНИСТА	др ЛАЗАР МАНДИЋ, мастр.инж.арх.	ОДГОВОРНИ ПРОЈЕКТОР	др ЛАЗАР МАНДИЋ, мастр.инж.арх.
ОДГОВОРНИ ИНЖЕЊЕР	др ЛАЗАР МАНДИЋ, мастр.инж.арх.	ОДГОВОРНИ ИНЖЕЊЕР	др ЛАЗАР МАНДИЋ, мастр.инж.арх.

ГРАД КРАГУЈЕВАЦ

7. СИНХРОН ПЛАН МРЕЖЕ КОМУНАЛНЕ ИНФРАСТРУКТУРЕ

ЛЕГЕНДА :

- Постојећи електроенергетски кабл 110kV
- Постојећи електроенергетски кабл 10kV
- Планирани електроенергетски кабл 10kV
- Постојећа трансформаторна станица 10/0.4kV
- Планирана трансформаторна станица 10/0.4kV
- Постојећи телекомуникациони оптички кабл
- Постојећи надземни телекомуникациони оптички кабл
- Постојећи телекомуникациони бакарни кабл
- Постојећи комуникациони чвор
- Постојећи објект поште
- Постојећи дистрибутивни гасовод од челичних цеви притиска до 16 бар
- Постојећа гасоводна дистрибутивна мрежа притиска до 4 бар
- Постојећи топловод
- Постојећа водоводна линија
- Постојећа водоводна линија која се укида
- Планирана водоводна линија
- Постојећа фекална канализација
- Планирана фекална канализација
- Постојећа кишна канализација
- Постојећа кишна канализација која се укида
- Планирана кишна канализација

ЛЕГЕНДА ПРОФИЛА:

- Постојећа водоводна линија
- Планирана водоводна линија
- Постојећа фекална канализација
- Планирана фекална канализација
- Постојећа кишна канализација
- Планирана кишна канализација
- Планирани електроенергетски кабл 110kV
- Планирани електроенергетски кабл 10kV
- Планирани електроенергетски кабл 10kV
- Постојећи телекомуникациони кабл
- Постојећа гасоводна дистрибутивна мрежа притиска до 4 бар
- Постојећи дистрибутивни гасовод од челичних цеви притиска до 16 бар
- Постојећи топловод

ИНВЕСТИТОР И НАРУЧИЛАЦ	Град Крагујевац, Градска управа за развој и инвестиције	ОДГОВОРНИ УРБАНИСТА	др ЛАЗАР МАНДИЋ, мастр.инж.арх.	ОДГОВОРНИ ПРОЈЕКТОР	др ЛАЗАР МАНДИЋ, мастр.инж.арх.
ОДГОВОРНИ ИНЖЕЊЕР	Град Крагујевац, Градска управа за развој и инвестиције	ОДГОВОРНИ ИНЖЕЊЕР	др ЛАЗАР МАНДИЋ, мастр.инж.арх.	ОДГОВОРНИ ИНЖЕЊЕР	др ЛАЗАР МАНДИЋ, мастр.инж.арх.
