




ПЛАН ДЕТАЉНЕ РЕГУЛАЦИЈЕ
НАСЕЉА "АЕРОДРОМ" У
КРАГУЈЕВЦУ

7. СИНХРОН ПЛАН ИНФРАСТРУКТУРЕ

ЛЕГЕНДА:

- Постојећа водоводна линија
- × — Постојећа водоводна линија која се укида
- — Планирана водоводна линија
- Постојећа фекална канализација
- — Планирана фекална канализација
- Постојећа кишна канализација
- — Планирана кишна канализација
- Постојећи електроенергетски кабл 10kV
- — Планирани електроенергетски кабл 10kV
- Постојећи електроенергетски кабл 1kV
- — Планирани електроенергетски кабл 1kV
- Постојећа трансформаторна станица 10/0,4kV
- — Планирана трансформаторна станица 10/0,4kV
- Постојећи бакарни телекомуникациони кабл
- — Планирани телекомуникациони кабл
- Постојећи оптички кабл
- — Планирани оптички кабл
- Постојећи дистрибутивни гасовод притиска до 4 bar
- — Планирани дистрибутивни гасовод притиска до 4 bar
- Постојећи топоводи
- × — Постојећи топоводи који се уклањају
- — Планирани прикључни топоводи

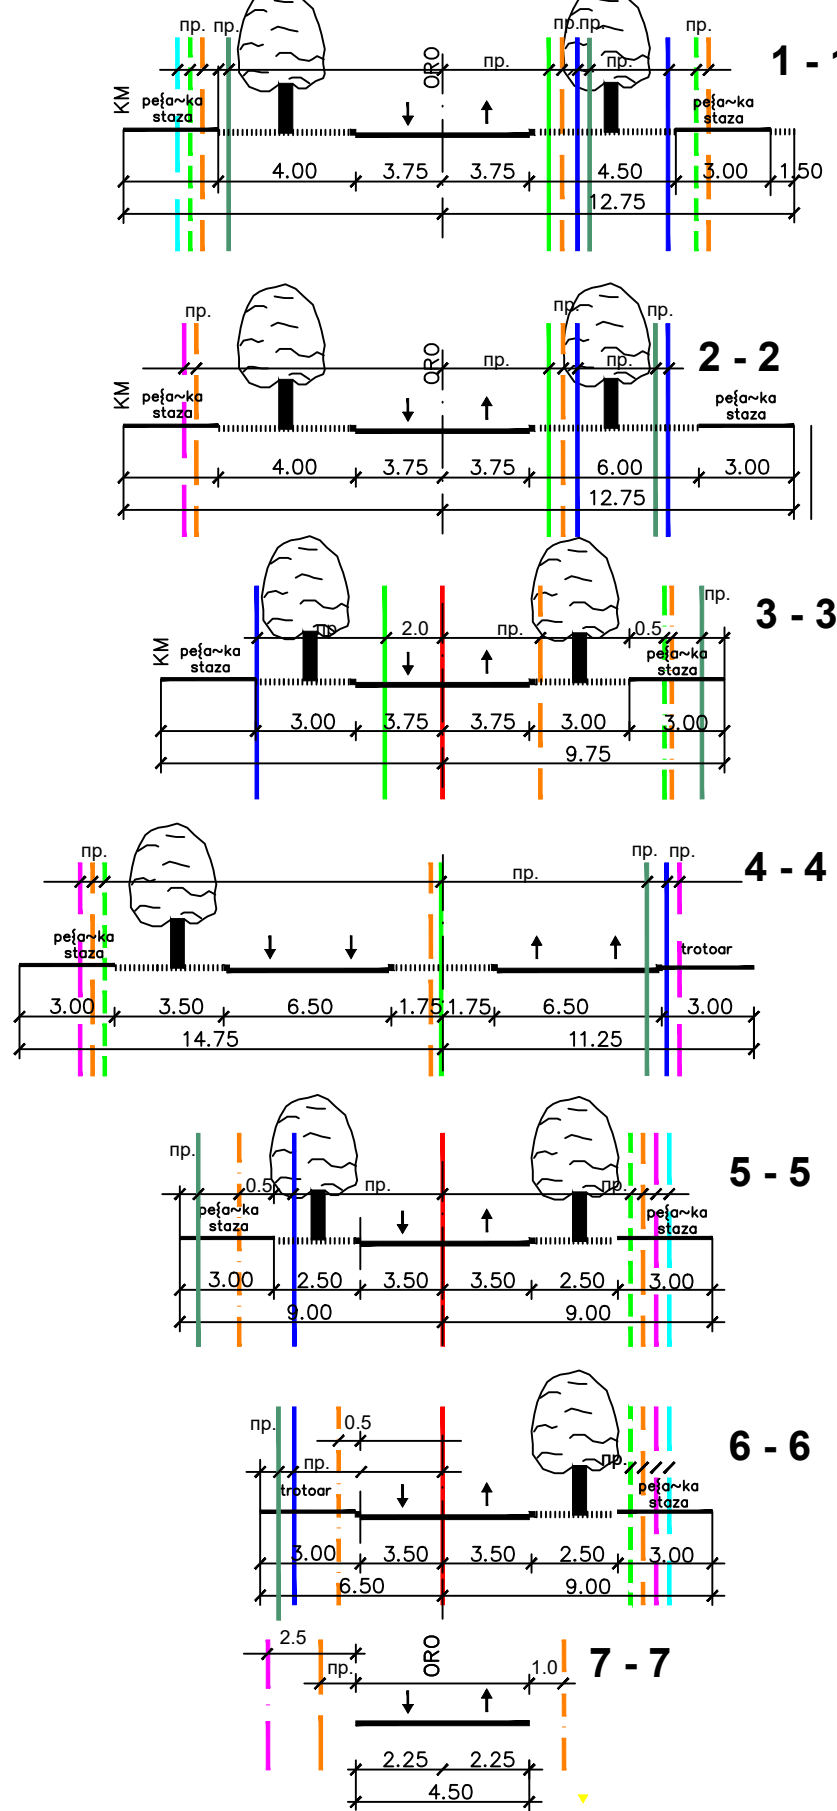

ЈП Дирекција за урбанизам - Крагујевац			
ИНВЕСТИТОР	ГРАД КРАГУЈЕВАЦ	ПРЕДМЕТ	ПДР насеља "Аеродром" у Крагујевцу
ПРИЛОГ	Карта бр. 7 СИНХРОН ПЛАН ИНФРАСТРУКТУРЕ	ЈН 2013.	Р 1:1.000
ОДГОВОРНИ УРБАНИСТА	Иван Радловић, дипл.инж.арх.	Александар Татић, дипл.инж.грађ.	Гордана Брачарић, дипл.инж.арх.
НАЧЕЛНИК	Василе Савић, дипл.инж.арх.	В.Д.ДИРЕКТОР	Драган Јевтовић, дипл.инж.арх.