



ГРАФИЧКИ ДЕО

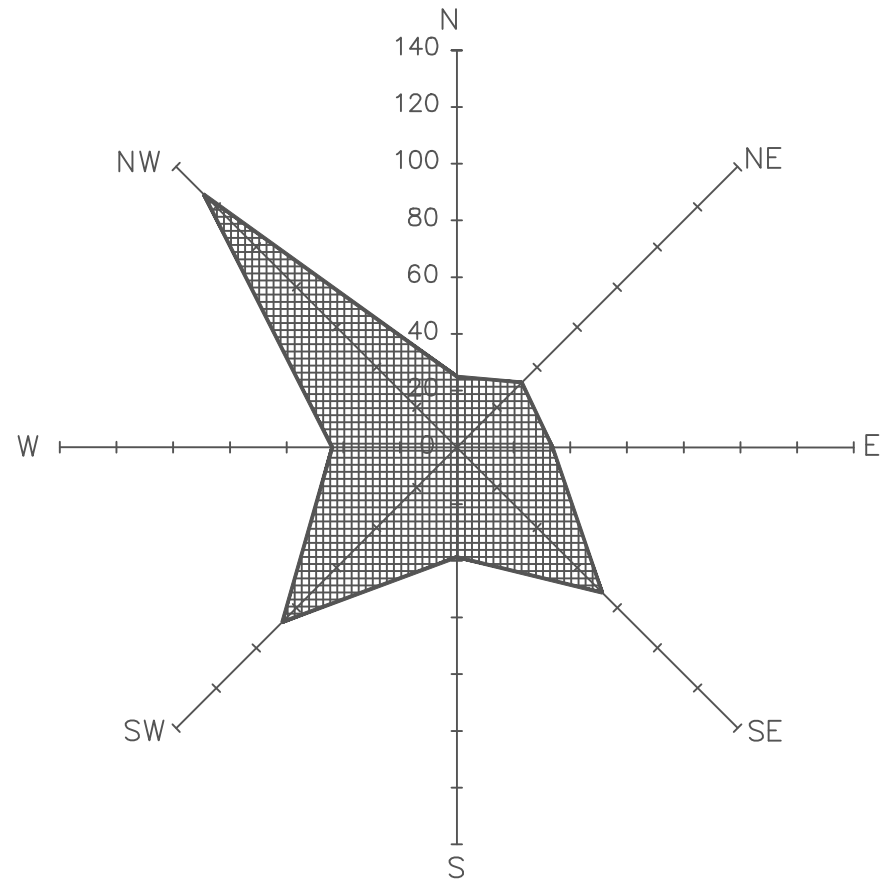


ГРАД КРАГУЈЕВАЦ
ЛЕГЕНДА:

 Граница обухвата Друге измене и допуне Плана генералне регулације
 "Центар - Стара варош" у Крагујевцу

**ДРУГА ИЗМЕНА И ДОПУНА ПЛАНА ГЕНЕРАЛНЕ РЕГУЛАЦИЈЕ
"ЦЕНТАР - СТАРА ВАРОШ" У КРАГУЈЕВЦУ**

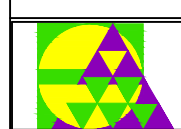	ЈП "УРБАНИЗАМ" - КРАГУЈЕВАЦ ЈП за урбанизам и градњу Београд, Београдски пут 111 Тел: 011 2600 0000, 011 2600 0001 Факс: 011 2600 0002, 011 2600 0003								
	ГРАД КРАГУЈЕВАЦ Градска управа за развој и инвестиције Јавно предузеће "УРБАНИЗАМ" - Крагујевац								
	КАТАСТАРСКА ПОДЛОГА СА ГРАНИЦОМ ОБУХВАТА СА ОРТО-ФОТО ПОДЛОГОМ								
	<table><tr><td>ОД ОБОЈИЧЕ "УРБАНИЗАМ"</td><td>ПРЕДСТАВНИК "УРБАНИЗАМ" - Крагујевац</td><td rowspan="3"></td></tr><tr><td>УРБАНИСТА</td><td>Марија Тодоровић, дипл.инж.арх.</td></tr><tr><td>ПРОЈЕКТОР</td><td>Иван Стојановић, дипл.инж.град.инж.</td></tr></table>		ОД ОБОЈИЧЕ "УРБАНИЗАМ"	ПРЕДСТАВНИК "УРБАНИЗАМ" - Крагујевац		УРБАНИСТА	Марија Тодоровић, дипл.инж.арх.	ПРОЈЕКТОР	Иван Стојановић, дипл.инж.град.инж.
ОД ОБОЈИЧЕ "УРБАНИЗАМ"	ПРЕДСТАВНИК "УРБАНИЗАМ" - Крагујевац								
УРБАНИСТА	Марија Тодоровић, дипл.инж.арх.								
ПРОЈЕКТОР	Иван Стојановић, дипл.инж.град.инж.								

ГЛАВНИ ПРОЈЕКТОР	01	БРОЈ ДИЈА	01	ДАТУМ	У 2026.	РАМЕНИ	1/2000
------------------	----	-----------	----	-------	---------	--------	--------

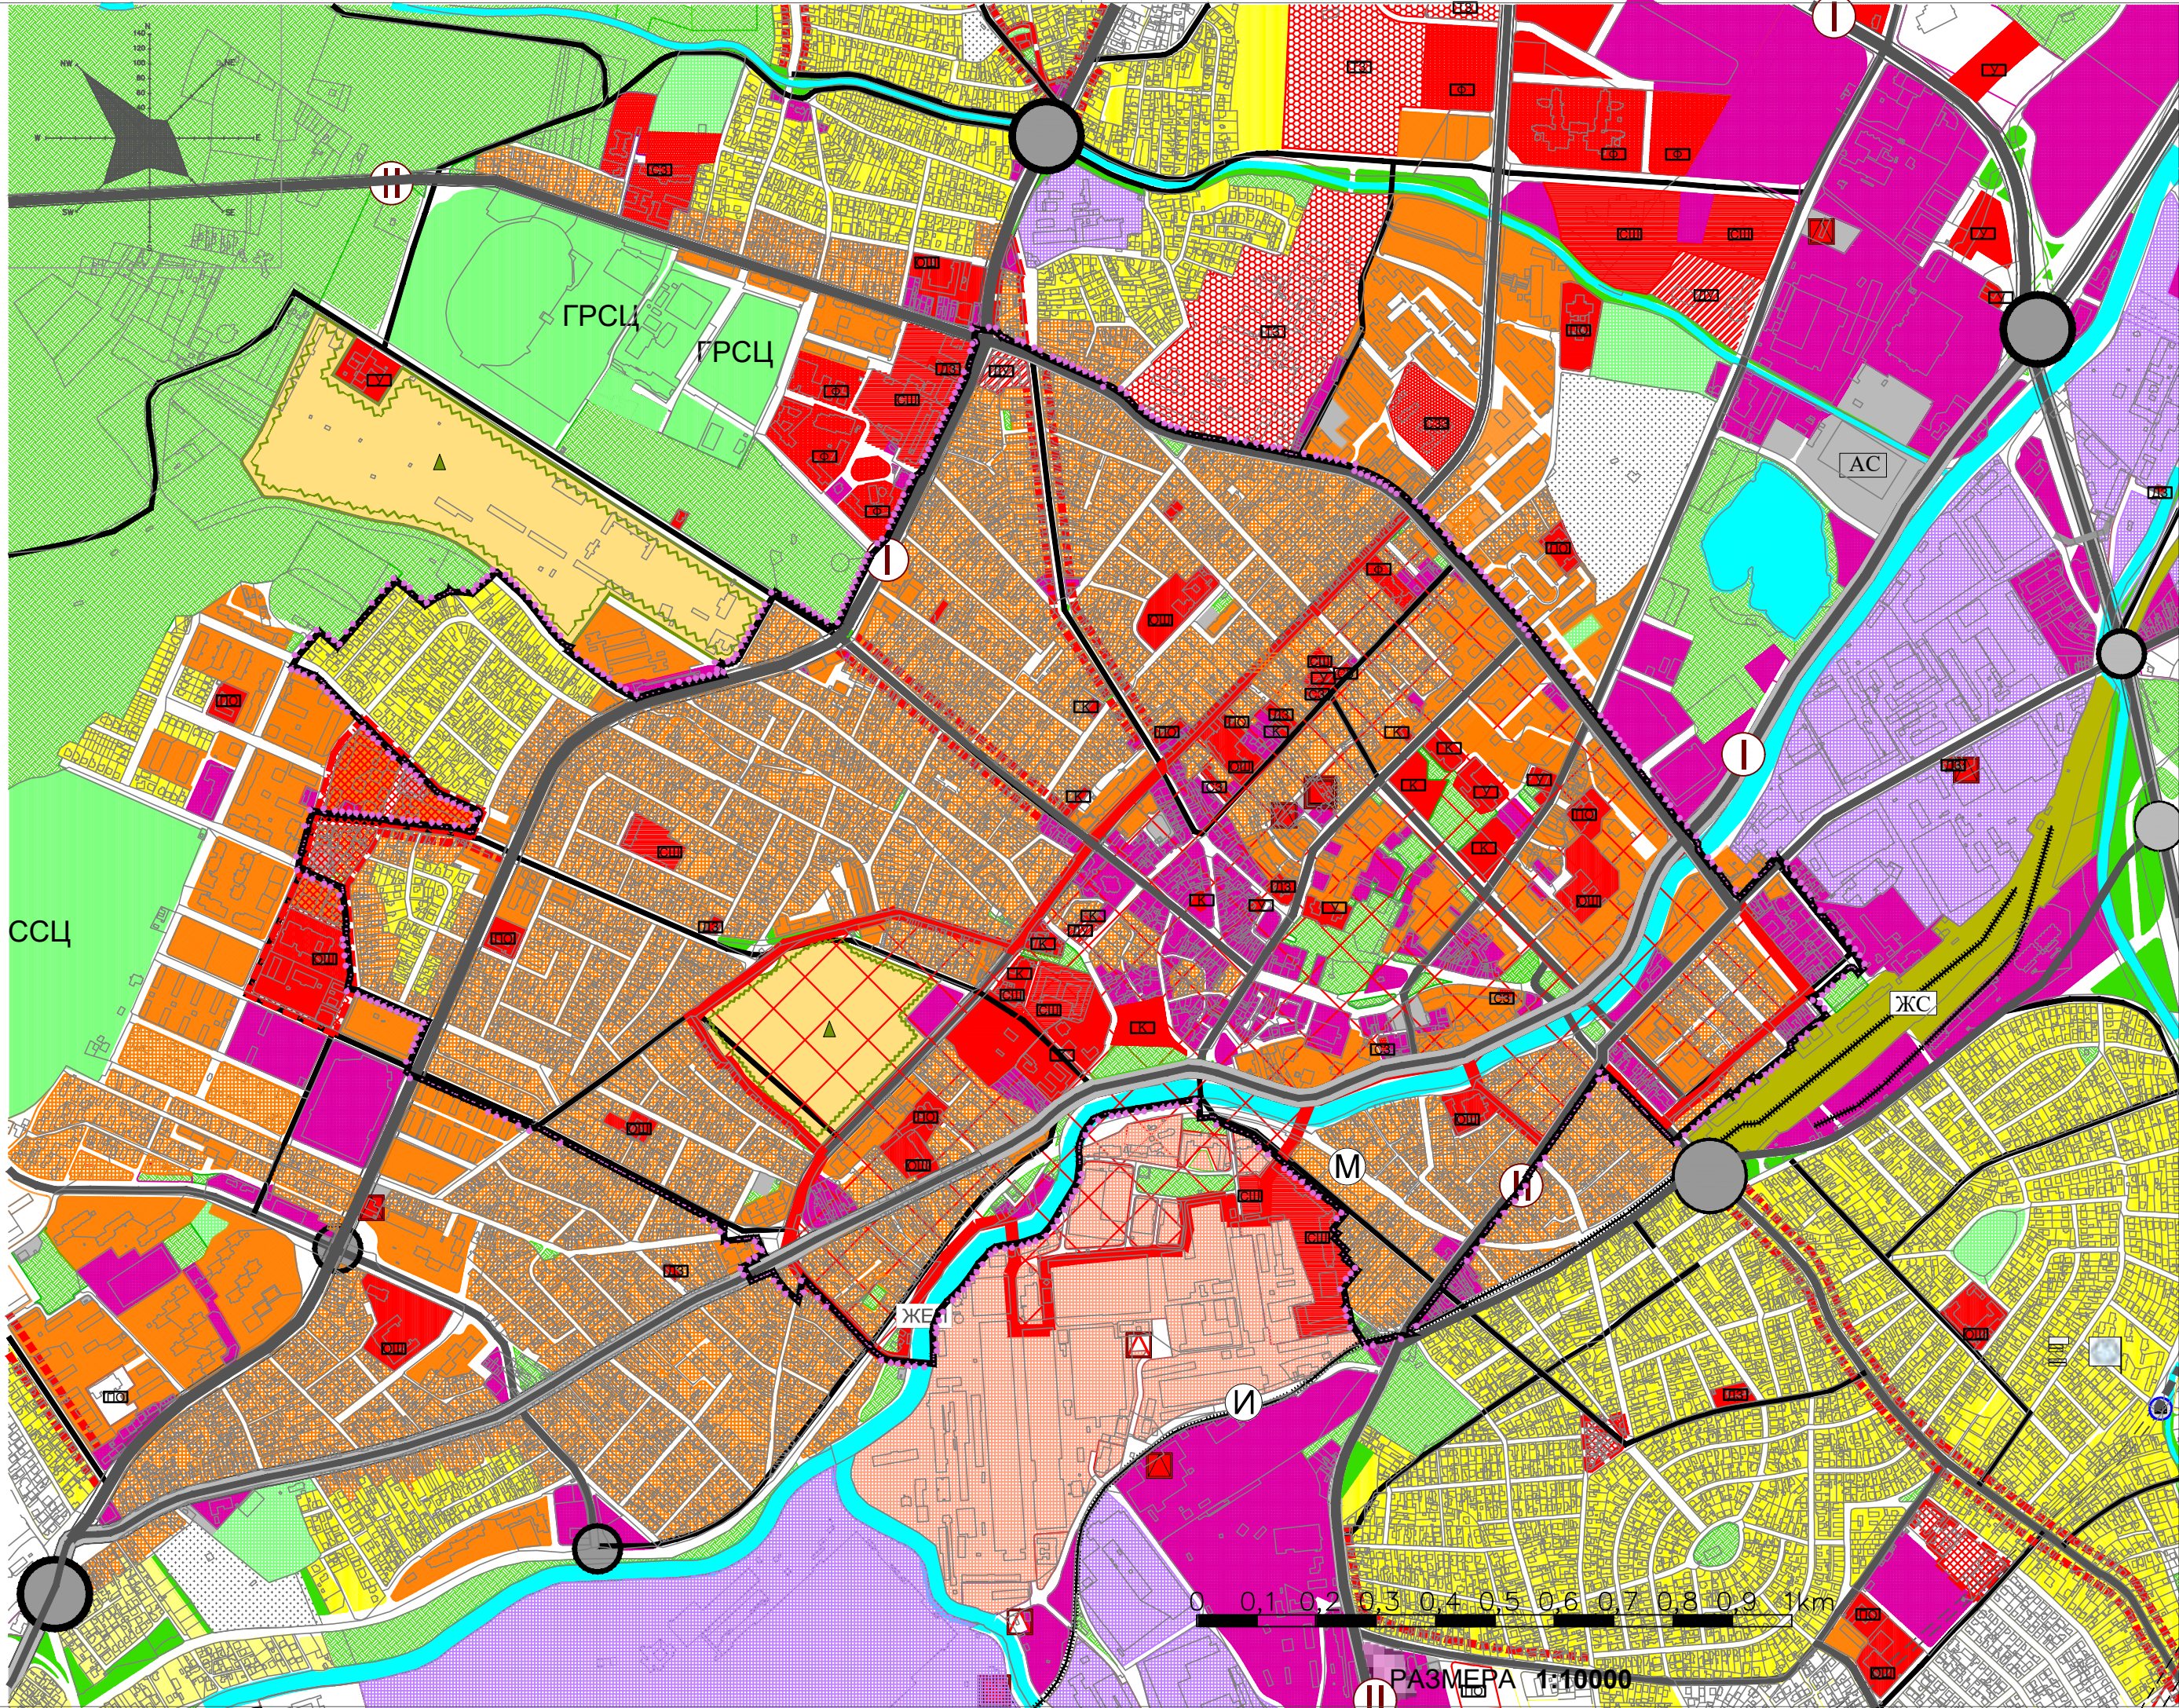



ГРАД КРАГУЈЕВАЦ

ЛЕГЕНДА:

ГРАЂЕВИНСКО ПОДРУЧЈЕ

ЈАВНЕ НАМЕНЕ

ОБРАЗОВАЊЕ И ВАСПИТАЊЕ

- ОСНОВНО ОБРАЗОВАЊЕ
- СРЕДЊЕ ОБРАЗОВАЊЕ
- ВИСОКО ОБРАЗОВАЊЕ И НАУКА
- ПРЕДШКОЛСКО ОБРАЗОВАЊЕ
- СТУДЕНТСКИ И УЧЕНИЧКИ СТАНДАРД

ЗДРАВСТВО

- ПРИМАРНА ЗДРАВСТВЕНА ЗАШТИТА

СОЦИЈАЛНА ЗАШТИТА

- СОЦИЈАЛНА ЗАШТИТА

КУЛТУРА

- КУЛТУРА

УПРАВА

- УПРАВА И АДМИНИСТРАЦИЈА
- ПОСЕБНА НАМЕНА

ЗЕЛЕНИЛО

- ПАРКОВИ, СКВЕРОВИ И ДРУГО ЈАВНО ЗЕЛЕНИЛО
- ЗАШТИТНО ЗЕЛЕНИЛО

ИНФРАСТРУКТУРА - МРЕЖА И ОБЈЕКТИ

- ДРЖАВНИ ПУТ ПРВОГ РЕДА
- ОСТАЛЕ ГРАДСКЕ МАГИСТРАЛЕ - постојеће
- ОСТАЛЕ ГРАДСКЕ МАГИСТРАЛЕ - планирано
- ГРАДСКЕ САОБРАЋАЈНИЦЕ
- САБИРНЕ САОБРАЋАЈНИЦЕ
- САОБРАЋАЈНИ ОБЈЕКТИ, ТЕРМИНАЛИ И ОБЈЕКТИ ИНФРАСТРУКТУРЕ
- РЕГУЛАЦИЈА ВОДОТОКА
- ПОСТОЈЕЋА ТС 400/110kV
- ПОСТОЈЕЋА ТС 110/x kV

ОСТАЛЕ НАМЕНЕ

СТАНОВАЊЕ

- А.1. - ВИШЕПОРОДИЧНО СТАНОВАЊЕ У ЗОНАМА ВИСОКИХ ГУСТИНА
- А.2. - ПОРОДИЧНО СТАНОВАЊЕ У ЗОНАМА ВИСОКИХ ГУСТИНА
- Б.1.- ПОРОДИЧНО СТАНОВАЊЕ У ЗОНАМА СРЕДЊИХ ГУСТИНА ГУСТИНА

КОМЕРЦИЈАЛНИ САДРЖАЈИ И ЦЕНТРИ

- КОМЕРЦИЈАЛНИ САДРЖАЈИ
- ГЛАВНИ ГРАДСКИ ЦЕНТАР
- ЛОКАЛНИ ЦЕНТАР
- ЛИНИЈСКИ ЦЕНТАР

ДРУГА ИЗМЕНА И ДОПУНА ПЛАНА ГЕНЕРАЛНЕ РЕГУЛАЦИЈЕ "ЦЕНТАР - СТАРА ВАРОШ" У КРАГУЈЕВЦУ




ЈП "УРБАНИЗАМ" - КРАГУЈЕВАЦ

Ул. Краља Петра I бр. 23
тел: 034/306-600 (централа)
ПИБ: 101577522

34000 Крагујевац
факс: 034/335-252
Мат. бр.: 07165862

www.urbanizam.co.rs
e-mail: office@urbanizam.co.rs

ИНВЕСТИТОР И НАРУЧИЛАЦ	ГРАД КРАГУЈЕВАЦ, Градска управа за развој и инвестиције			
ОБРАЂИВАЧ	Јавно предузеће "УРБАНИЗАМ" - Крагујевац			
НАЗИВ ГРАФИЧКОГ ПРИЛОГА	ИЗВОД ИЗ ГЕНЕРАЛНОГ УРБАНИСТИЧКОГ ПЛАНА КРАГУЈЕВАЦ 2030 - ПЛАНИРАНА НАМЕНА ПОВРШИНА			
ОДГОВОРНИ УРБАНИСТА	Наташа Ивановић, дипл.инж.арх. Наташа Матовић, дипл.инж.арх.			
УРБАНИСТА				
ИЗВРШНИ ДИРЕКТОР	Мирјана Ћирић, дипл.инж.арх.			
В.Д. ДИРЕКТОРА	Иван Станковић, дипл.грађ.инж.			
ГРАФИЧКИ ПРИЛОГ БР.	02	БРОЈ ЛИСТА 01	ДАТУМ V 2026.	РАЗМЕРА 1:10000

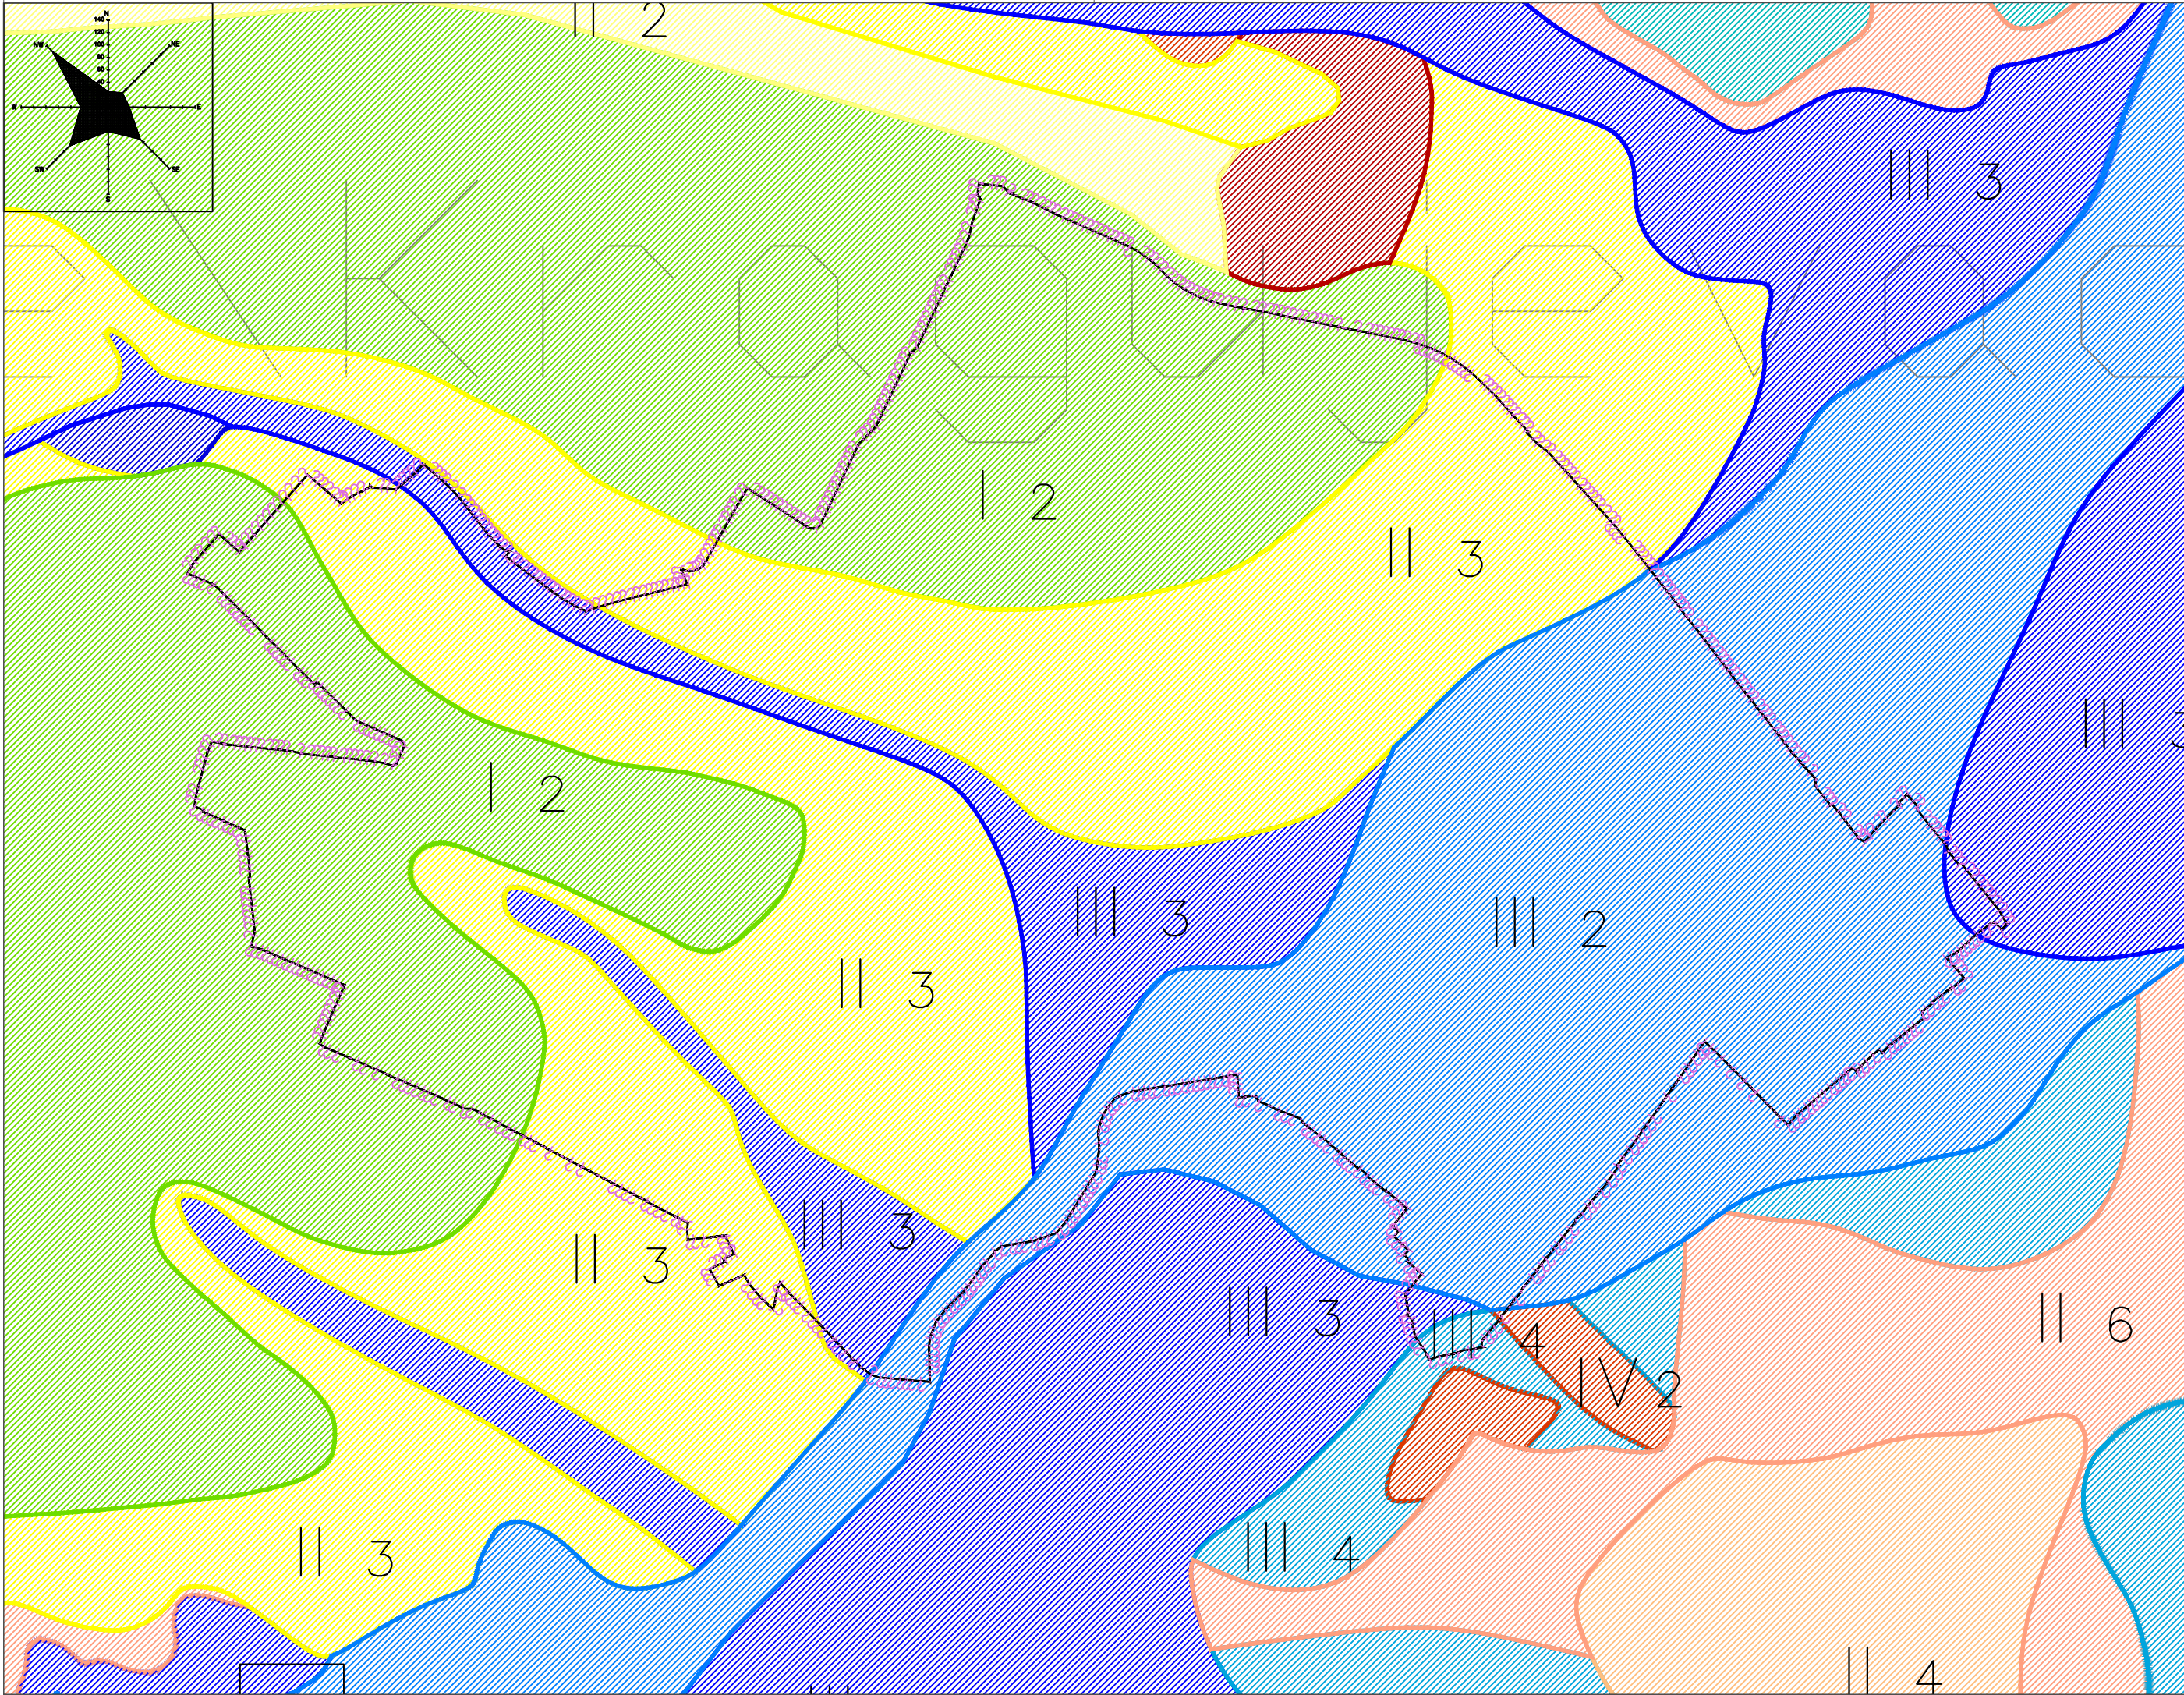


ГРАНИЦА ОБУХВАТА ПЛАНА



ПОДРЕЈОН I - 2

Терени зарављених гребена и падина блажих нагиба до 5 степени, изграђени од слабо окамењених стена - пешчара, лапора и конгломерата неогеног комплекса (шарена серија), са добро консолидованим глинама и лапоровитим глинама у површинском делу, дебљине 2,0-7,0м.Ниво воде код ових терена је на већој дубини од 4,0м. Прилоком израде ископа дубине преко 2м. потребно је заштитити исте од могућег зарушавања. Услови рада у овом подрејону су бољи него у претходном подрејону и могућа је примена механизације.

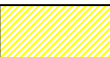


ПОДРЕЈОН II - 3

Терени блажег нагиба до 10° изграђени од дебелих застора делувијално-полувијалних седимената 5,0-10,0м и умерене плавинске лепезе, изграђене од грубозрног материјала - облутница, шљункова и пескова са прашинама и глинама у . Ниво подземне воде је променљив од 2,0-6,0 м, а материјал од којих су изграђени је променљивих геомеханичких карактеристика. Изградња објеката у овом подрејону условљава детаљније разматрање планиране микролокације због променљиве дубине до нивоа подземне воде и због појаве бубрења код делувијално - полувијалних седимената. Изградња тежих и већих објеката захтева детаљне геостатичке прорачуне смислу постизања потребне носивости и спречавања евентуалних штетних деформација због неравномерног слегања.



ПОДРЕЈОН III - 2

Терени широких алувијалних равни доњих токова река (Лепенице и Угљешнице) и то углавном изван утицаја савремених токова. Израђени су од прашинастих глина испод којих су пескови и шљункови, дебљине 7- 10м, у чијој се подини налазе, већином недеформабилне до слабо деформабилне слабо окамењене стене.Ниво подземне воде је високог од 1,0 - 4,0.м али су могућа колебања. Услови рада у овим стенама су лаки ручно и машински а учинци добри. Да би постигли добру носивост потребно је изабрати адекватну темељну стопу и дубину фундаирања (израда шљунчаних тампона, фундаирање на шиповима, самцима и сл.) Избором скелетне конструкције, израдом шљунчаних тампона, могу регулисати неравномерна слегања објеката.Такође приликом ископа за темељне јаме треба водити рачуна о нивоу подземне воде и начина за њихово дренаирање или црпљење из ископа.

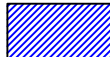

ПОДРЕЈОН III - 3

Тертени алувијалних равни Грошнице, Ждраљце и Еркеке реке, Дивостински поток са притокама, који могу бити бујичног карактера и активне плавинске лепезе, изградње од грубозрног материјала - облутница, шљункова и пескова, са глинама уповлати.То су периодично плављени терени,а материјал од којих су изграђени је несортиран и променљивих геомеханичких карактеристика и склон даљем преталожењу. Изградња објеката у овом подрејону условљава детаљније разматрање планиране микролокације због променљиве воде и због појаве локалног подпојављивања.Изградња тежих и већих објеката захтева детаљне геостатичке прорачуне у смислу постизања потребне носивости и спречавања евентуалних штетних деформација због неравномерног слегања, као и обавезно регулисање токова.



ГРАД КРАГУЈЕВАЦ

ЛЕГЕНДА:



ПОДРЕЈОН III - 4

Тертени благог нагиба изграђени од комплекса неvezаних и vezаних неокaмењених стена и vezаних слабоокaмењених стена: глине, пескови,шљункови, лапори, пешчари конгломерати, са делувијалним прашинасто- песковитим глинама у повлати дебљине 2,0м. Ово су терени издвојени на карти као нестабилне падине или зоне на којима егзистирају умиреним клизиштима. Ниво воде је од 0,1- 4,0м. од површине терена. На појединим деловима терена умирена клизишта захватају читаве падине од врха гребена до ерозивне базе. Коришћење простора захтева детаљније истраживања уз очекивање значајних мера санације. Свако неадекватно засецање падина може активирати процес клизања и угрозити материјална добра.




ПОДРЕЈОН IV - 2




Тертени активних клизишта са спорим дејством и есплозивним активним клизиштима дубине преко 5,0м. у теренима израђеним од неогених пескова, глина, лапоровитих глина и лапора. Ова клизишта захтевају и читаве челенке сталних и повремених токоваили читаве долинке стране, површина им је често више хектара, а дубина од 10-15м. Ове терене је тешко и најчешће неекономично санирати, најбоље је избегавати при планирању насеља и појединачних објеката. У случају да је поједине делове терена неопходно користити за изградњу како стамбених тако и линијских објеката, потребно је поставити мрежу за осматрање пре извођења детаљна инжењерскогеолошких истраживања у циљу дефинисања динамике кретања, вектора померања, облика клизне равни и дубине кретаног материјала, да би санација клизишта била што успешнија.

ДРУГА ИЗМЕНА И ДОПУНА ПЛАНА ГЕНЕРАЛНЕ РЕГУЛАЦИЈЕ "ЦЕНТАР - СТАРА ВАРОШ" У КРАГУЈЕВЦУ

	ЈП "УРБАНИЗАМ" - КРАГУЈЕВАЦ Ул. Краља Петра I бр. 23 тел: 034/306-600 (централа) ПИБ: 101577522 34000 Kragujevac факс: 034/335-252 Мат. бр.: 07165862 www.urbanizam.co.rs e-mail: office@urbanizam.co.rs		
ИНВЕСТИТОР И НАРУЧИЛАЦ	ГРАД КРАГУЈЕВАЦ, Градска управа за развој и инвестиције		
ОБРАЂИВАЧ	Јавно предузеће "УРБАНИЗАМ" - Крагујевац		
НАЗИВ ГРАФИЧКОГ ПРИЛОГА	Извод из геолошке подлоге за генерални урбанистички план Крагујевац 2015		
ОДГОВОРНИ УРБАНИСТА	Наташа Ивановић, дипл.инж.арх. Наташа Матовић, дипл.инж.арх.		
УРБАНИСТА			
ДИРЕКТОР	Мирјана Ђирић, дипл.инж.арх.		
В.Д. ДИРЕКТОРА	Иван Станковић, дипл.грађ.инж.		
ГРАФИЧКИ ПРИЛОГ БР.	04	БРОЈ ЛИСТА	01
	ДАТУМ	V 2026.	РАЗМЕРА 1:10000

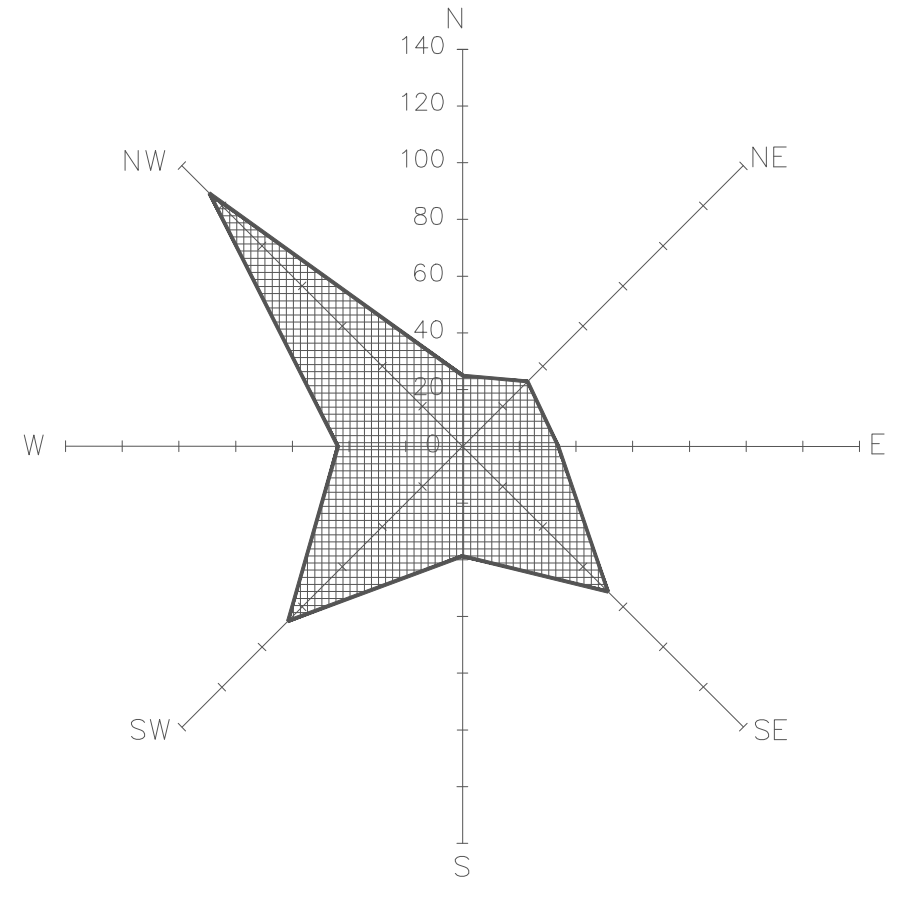

1 - 1	11 - 11	35 - 35	62 - 62	85 - 85
1' - 1'	12 - 12	36 - 36	63 - 63	86 - 86
1'' - 1''	13 - 13	37 - 37	64 - 64	87 - 87
2 - 2	14 - 14	38 - 38	65 - 65	88 - 88
2' - 2'	15 - 15	39 - 39	66 - 66	89 - 89
2'' - 2''	16 - 16	40 - 40	67 - 67	90 - 90
3 - 3	17 - 17	41 - 41	68 - 68	91 - 91
3' - 3'	18 - 18	42 - 42	69 - 69	92 - 92
3'' - 3''	19 - 19	43 - 43	70 - 70	93 - 93
4 - 4	20 - 20	44 - 44	71 - 71	94 - 94
4' - 4'	21 - 21	45 - 45	72 - 72	95 - 95
4'' - 4''	22 - 22	46 - 46	73 - 73	96 - 96
5 - 5	23 - 23	47 - 47	74 - 74	97 - 97
5' - 5'	24 - 24	48 - 48	75 - 75	98 - 98
5'' - 5''	25 - 25	49 - 49	76 - 76	99 - 99
6 - 6	26 - 26	50 - 50	77 - 77	100 - 100
6' - 6'	27 - 27	51 - 51	78 - 78	101 - 101
6'' - 6''	28 - 28	52 - 52	79 - 79	102 - 102
7 - 7	29 - 29	53 - 53	80 - 80	103 - 103
7' - 7'	30 - 30	54 - 54	81 - 81	104 - 104
7'' - 7''	31 - 31	55 - 55	82 - 82	105 - 105
8 - 8	32 - 32	56 - 56	83 - 83	106 - 106
8' - 8'	33 - 33	57 - 57	84 - 84	107 - 107
8'' - 8''	34 - 34	58 - 58	85 - 85	108 - 108
9 - 9	35 - 35	59 - 59	86 - 86	109 - 109
9' - 9'	36 - 36	60 - 60	87 - 87	110 - 110
9'' - 9''	37 - 37	61 - 61	88 - 88	111 - 111
10 - 10	38 - 38	62 - 62	89 - 89	112 - 112
10' - 10'	39 - 39	63 - 63	90 - 90	113 - 113
10'' - 10''	40 - 40	64 - 64	91 - 91	114 - 114
11 - 11	41 - 41	65 - 65	92 - 92	115 - 115
11' - 11'	42 - 42	66 - 66	93 - 93	116 - 116
11'' - 11''	43 - 43	67 - 67	94 - 94	117 - 117
12 - 12	44 - 44	68 - 68	95 - 95	118 - 118
12' - 12'	45 - 45	69 - 69	96 - 96	119 - 119
12'' - 12''	46 - 46	70 - 70	97 - 97	120 - 120
13 - 13	47 - 47	71 - 71	98 - 98	121 - 121
13' - 13'	48 - 48	72 - 72	99 - 99	122 - 122
13'' - 13''	49 - 49	73 - 73	100 - 100	123 - 123
14 - 14	50 - 50	74 - 74	101 - 101	124 - 124
14' - 14'	51 - 51	75 - 75	102 - 102	125 - 125
14'' - 14''	52 - 52	76 - 76	103 - 103	126 - 126
15 - 15	53 - 53	77 - 77	104 - 104	127 - 127
15' - 15'	54 - 54	78 - 78	105 - 105	128 - 128
15'' - 15''	55 - 55	79 - 79	106 - 106	129 - 129
16 - 16	56 - 56	80 - 80	107 - 107	130 - 130
16' - 16'	57 - 57	81 - 81	108 - 108	131 - 131
16'' - 16''	58 - 58	82 - 82	109 - 109	132 - 132
17 - 17	59 - 59	83 - 83	110 - 110	133 - 133
17' - 17'	60 - 60	84 - 84	111 - 111	134 - 134
17'' - 17''	61 - 61	85 - 85	112 - 112	135 - 135
18 - 18	62 - 62	86 - 86	113 - 113	136 - 136
18' - 18'	63 - 63	87 - 87	114 - 114	137 - 137
18'' - 18''	64 - 64	88 - 88	115 - 115	138 - 138
19 - 19	65 - 65	89 - 89	116 - 116	139 - 139
19' - 19'	66 - 66	90 - 90	117 - 117	140 - 140
19'' - 19''	67 - 67	91 - 91	118 - 118	141 - 141
20 - 20	68 - 68	92 - 92	119 - 119	142 - 142
20' - 20'	69 - 69	93 - 93	120 - 120	143 - 143
20'' - 20''	70 - 70	94 - 94	121 - 121	144 - 144
21 - 21	71 - 71	95 - 95	122 - 122	145 - 145
21' - 21'	72 - 72	96 - 96	123 - 123	146 - 146
21'' - 21''	73 - 73	97 - 97	124 - 124	147 - 147
22 - 22	74 - 74	98 - 98	125 - 125	148 - 148
22' - 22'	75 - 75	99 - 99	126 - 126	149 - 149
22'' - 22''	76 - 76	100 - 100	127 - 127	150 - 150
23 - 23	77 - 77	101 - 101	128 - 128	151 - 151
23' - 23'	78 - 78	102 - 102	129 - 129	152 - 152
23'' - 23''	79 - 79	103 - 103	130 - 130	153 - 153
24 - 24	80 - 80	104 - 104	131 - 131	154 - 154
24' - 24'	81 - 81	105 - 105	132 - 132	155 - 155
24'' - 24''	82 - 82	106 - 106	133 - 133	156 - 156
25 - 25	83 - 83	107 - 107	134 - 134	157 - 157
25' - 25'	84 - 84	108 - 108	135 - 135	158 - 158
25'' - 25''	85 - 85	109 - 109	136 - 136	159 - 159
26 - 26	86 - 86	110 - 110	137 - 137	160 - 160
26' - 26'	87 - 87	111 - 111	138 - 138	161 - 161
26'' - 26''	88 - 88	112 - 112	139 - 139	162 - 162
27 - 27	89 - 89	113 - 113	140 - 140	163 - 163
27' - 27'	90 - 90	114 - 114	141 - 141	164 - 164
27'' - 27''	91 - 91	115 - 115	142 - 142	165 - 165
28 - 28	92 - 92	116 - 116	143 - 143	166 - 166
28' - 28'	93 - 93	117 - 117	144 - 144	167 - 167
28'' - 28''	94 - 94	118 - 118	145 - 145	168 - 168
29 - 29	95 - 95	119 - 119	146 - 146	169 - 169
29' - 29'	96 - 96	120 - 120	147 - 147	170 - 170
29'' - 29''	97 - 97	121 - 121	148 - 148	171 - 171
30 - 30	98 - 98	122 - 122	149 - 149	172 - 172
30' - 30'	99 - 99	123 - 123	150 - 150	173 - 173
30'' - 30''	100 - 100	124 - 124	151 - 151	174 - 174
31 - 31	101 - 101	125 - 125	152 - 152	175 - 175
31' - 31'	102 - 102	126 - 126	153 - 153	176 - 176
31'' - 31''	103 - 103	127 - 127	154 - 154	177 - 177
32 - 32	104 - 104	128 - 128	155 - 155	178 - 178
32' - 32'	105 - 105	129 - 129	156 - 156	179 - 179
32'' - 32''	106 - 106	130 - 130	157 - 157	180 - 180
33 - 33	107 - 107	131 - 131	158 - 158	181 - 181
33' - 33'	108 - 108	132 - 132	159 - 159	182 - 182
33'' - 33''	109 - 109	133 - 133	160 - 160	183 - 183
34 - 34	110 - 110	134 - 134	161 - 161	184 - 184
34' - 34'	111 - 111	135 - 135	162 - 162	185 - 185
34'' - 34''	112 - 112	136 - 136	163 - 163	186 - 186
35 - 35	113 - 113	137 - 137	164 - 164	187 - 187
35' - 35'	114 - 114	138 - 138	165 - 165	188 - 188
35'' - 35''	115 - 115	139 - 139	166 - 166	189 - 189
36 - 36	116 - 116	140 - 140	167 - 167	190 - 190
36' - 36'	117 - 117	141 - 141	168 - 168	191 - 191
36'' - 36''	118 - 118	142 - 142	169 - 169	192 - 192
37 - 37	119 - 119	143 - 143	170 - 170	193 - 193
37' - 37'	120 - 120	144 - 144	171 - 171	194 - 194
37'' - 37''	121 - 121	145 - 145	172 - 172	195 - 195
38 - 38	122 - 122	146 - 146	173 - 173	196 - 196
38' - 38'	123 - 123	147 - 147	174 - 174	197 - 197
38'' - 38''	124 - 124	148 - 148	175 - 175	198 - 198
39 - 39	125 - 125	149 - 149	176 - 176	199 - 199
39' - 39'	126 - 126	150 - 150	177 - 177	200 - 200
39'' - 39''	127 - 127	151 - 151	178 - 178	201 - 201
40 - 40	128 - 128	152 - 152	179 - 179	202 - 202
40' - 40'	129 - 129	153 - 153	180 - 180	203 - 203
40'' - 40''	130 - 130	154 - 154	181 - 181	204 - 204
41 - 41	131 - 131	155 - 155	182 - 182	205 - 205
41' - 41'	132 - 132	156 - 156	183 - 183	206 - 206
41'' - 41''	133 - 133	157 - 157	184 - 184	207 - 207
42 - 42	134 - 134	158 - 158	185 - 185	208 - 208
42' - 42'	135 - 135	159 - 159	186 - 186	209 - 209
42'' - 42''	136 - 136	160 - 160	187 - 187	210 - 210
43 - 43	137 - 137	161 - 161	188 - 188	211 - 211
43' - 43'	138 - 138	162 - 162	189 - 189	212 - 212
43'' - 43''	139 - 139	163 - 163	190 - 190	213 - 213
44 - 44	140 - 140	164 - 164	191 - 191	214 - 214
44' - 44'	141 - 141	165 - 165	192 - 192	215 - 215
44'' - 44''	142 - 142	166 - 166	193 - 193	216 - 216
45 - 45	143 - 143	167 - 167	194 - 194	217 - 217
45' - 45'	144 - 144	168 - 168	195 - 195	218 - 218
45'' - 45''	145 - 145	169 - 169	196 - 196	219 - 219
46 - 46	146 - 146	170 - 170	197 - 197	220 - 220
46' - 46'	147 - 147	171 - 171	198 - 198	221 - 221
46'' - 46''	148 - 148	172 - 172	199 - 199	222 - 222
47 - 47	149 - 149	173 - 173	200 - 200	223 - 223
47' - 47'	150 - 150	174 - 174	201 - 201	224 - 224
47'' - 47''	151 - 151	175 - 175	202 - 202	225 - 225
48 - 48	152 - 152	176 - 176	203 - 203	226 - 226
48' - 48'	153 - 153	177 - 177	204 - 204	227 - 227
48'' - 48''	154 - 154	178 - 178	205 - 205	228 - 228
49 - 49	155 - 155	179 - 179	206 - 206	229 - 229
49' - 49'	156 - 156	180 - 180	207 - 207	230 - 230
49'' - 49''	157 - 157	181 - 181	208 - 208	231 - 231
50 - 50	158 - 158	182 - 182	209 - 209	232 - 232
50' - 50'	159 - 159	183 - 183	210 - 210	233 - 233
50'' - 50''	160 - 160	184 - 184	211 - 211	234 - 234
51 - 51	161 - 161	185 - 185	212 - 212	235 - 235
51' - 51'	162 - 162	186 - 186	213 - 213	236 - 236
51'' - 51''	163 - 163	187 - 187	214 - 214	237 - 237
52 - 52	164 - 164	188 - 188	215 - 215	238 - 238
52' - 52'	165 - 165	189 - 189	216 - 216	239 - 239
52'' - 52''	166 - 166	190 - 190	217 - 217	240 - 240
53 - 53	167 - 167	191 - 191	218 - 218	241 - 241
53' - 53'	168 - 168	192 - 192	219 - 219	242 - 242
53'' - 53''	169 - 169	193 - 193	220 - 220	243 - 243
54 - 54	170 - 170	194 - 194	221 - 221	244 - 244
54' - 54'	171 - 171	195 - 195	222 - 222	245 - 245
54'' - 54''	172 - 172	196 - 196	223 - 223	246 - 246
55 - 55	173 - 173	197 - 197	224 - 224	247 - 247
55' - 55'	174 - 174	198 - 198	225 - 225	248 - 248
55'' - 55''	175 - 175	199 - 199	226 - 226	249 - 249
56 - 56	176 - 176	200 - 200	227 - 227	250 - 250
56' - 56'	177 - 177	201 - 201	228 - 228	251 - 251
56'' - 56''	178 - 178	202 - 202	229 - 229	252 - 252
57 - 57	179 - 179	203 - 203	230 - 230	253 - 253
57' - 57'	180 - 180	204 - 204	231 - 231	254 - 254
57'' - 57''	181 - 181	205 - 205	232 - 232	255 - 255
58 - 58	182 - 182	206 - 206	233 - 233	256 - 256
58' - 58'	183 - 183	207 - 207	234 - 234	257 - 257
58'' - 58''	184 - 184	208 - 208	235 - 235	258 - 258
59 - 59	185 - 185	209 - 209	236 - 236	259 - 259
59' - 59'	186 - 186	210 - 210	237 - 237	260 - 260
59'' - 59''	187 - 187	211 - 211	238 - 238	261 - 261
60 - 60	188 - 188	212 - 212	239 - 239	262 - 262
60' - 60'	189 - 189	213 - 213	240 - 240	263 - 263
60'' - 60''	190 - 190	214 - 214	241 - 241	264 - 264
61 - 61	191 - 191	215 - 215	242 - 242	265 - 265
61' - 61'	192 - 192	216 - 216	243 - 243	266 - 266
61'' - 61''	193 - 193	217 - 217	244 - 244	267 - 267
62 - 62	194 - 194	218 - 218	245 - 245	268 - 268
62' - 62'	195 - 195	219 - 219	246 - 246	269 - 269
62'' - 62''	196 - 196	220 - 220	247 - 247	270 - 270
63 - 63	197 - 197	221 - 221		

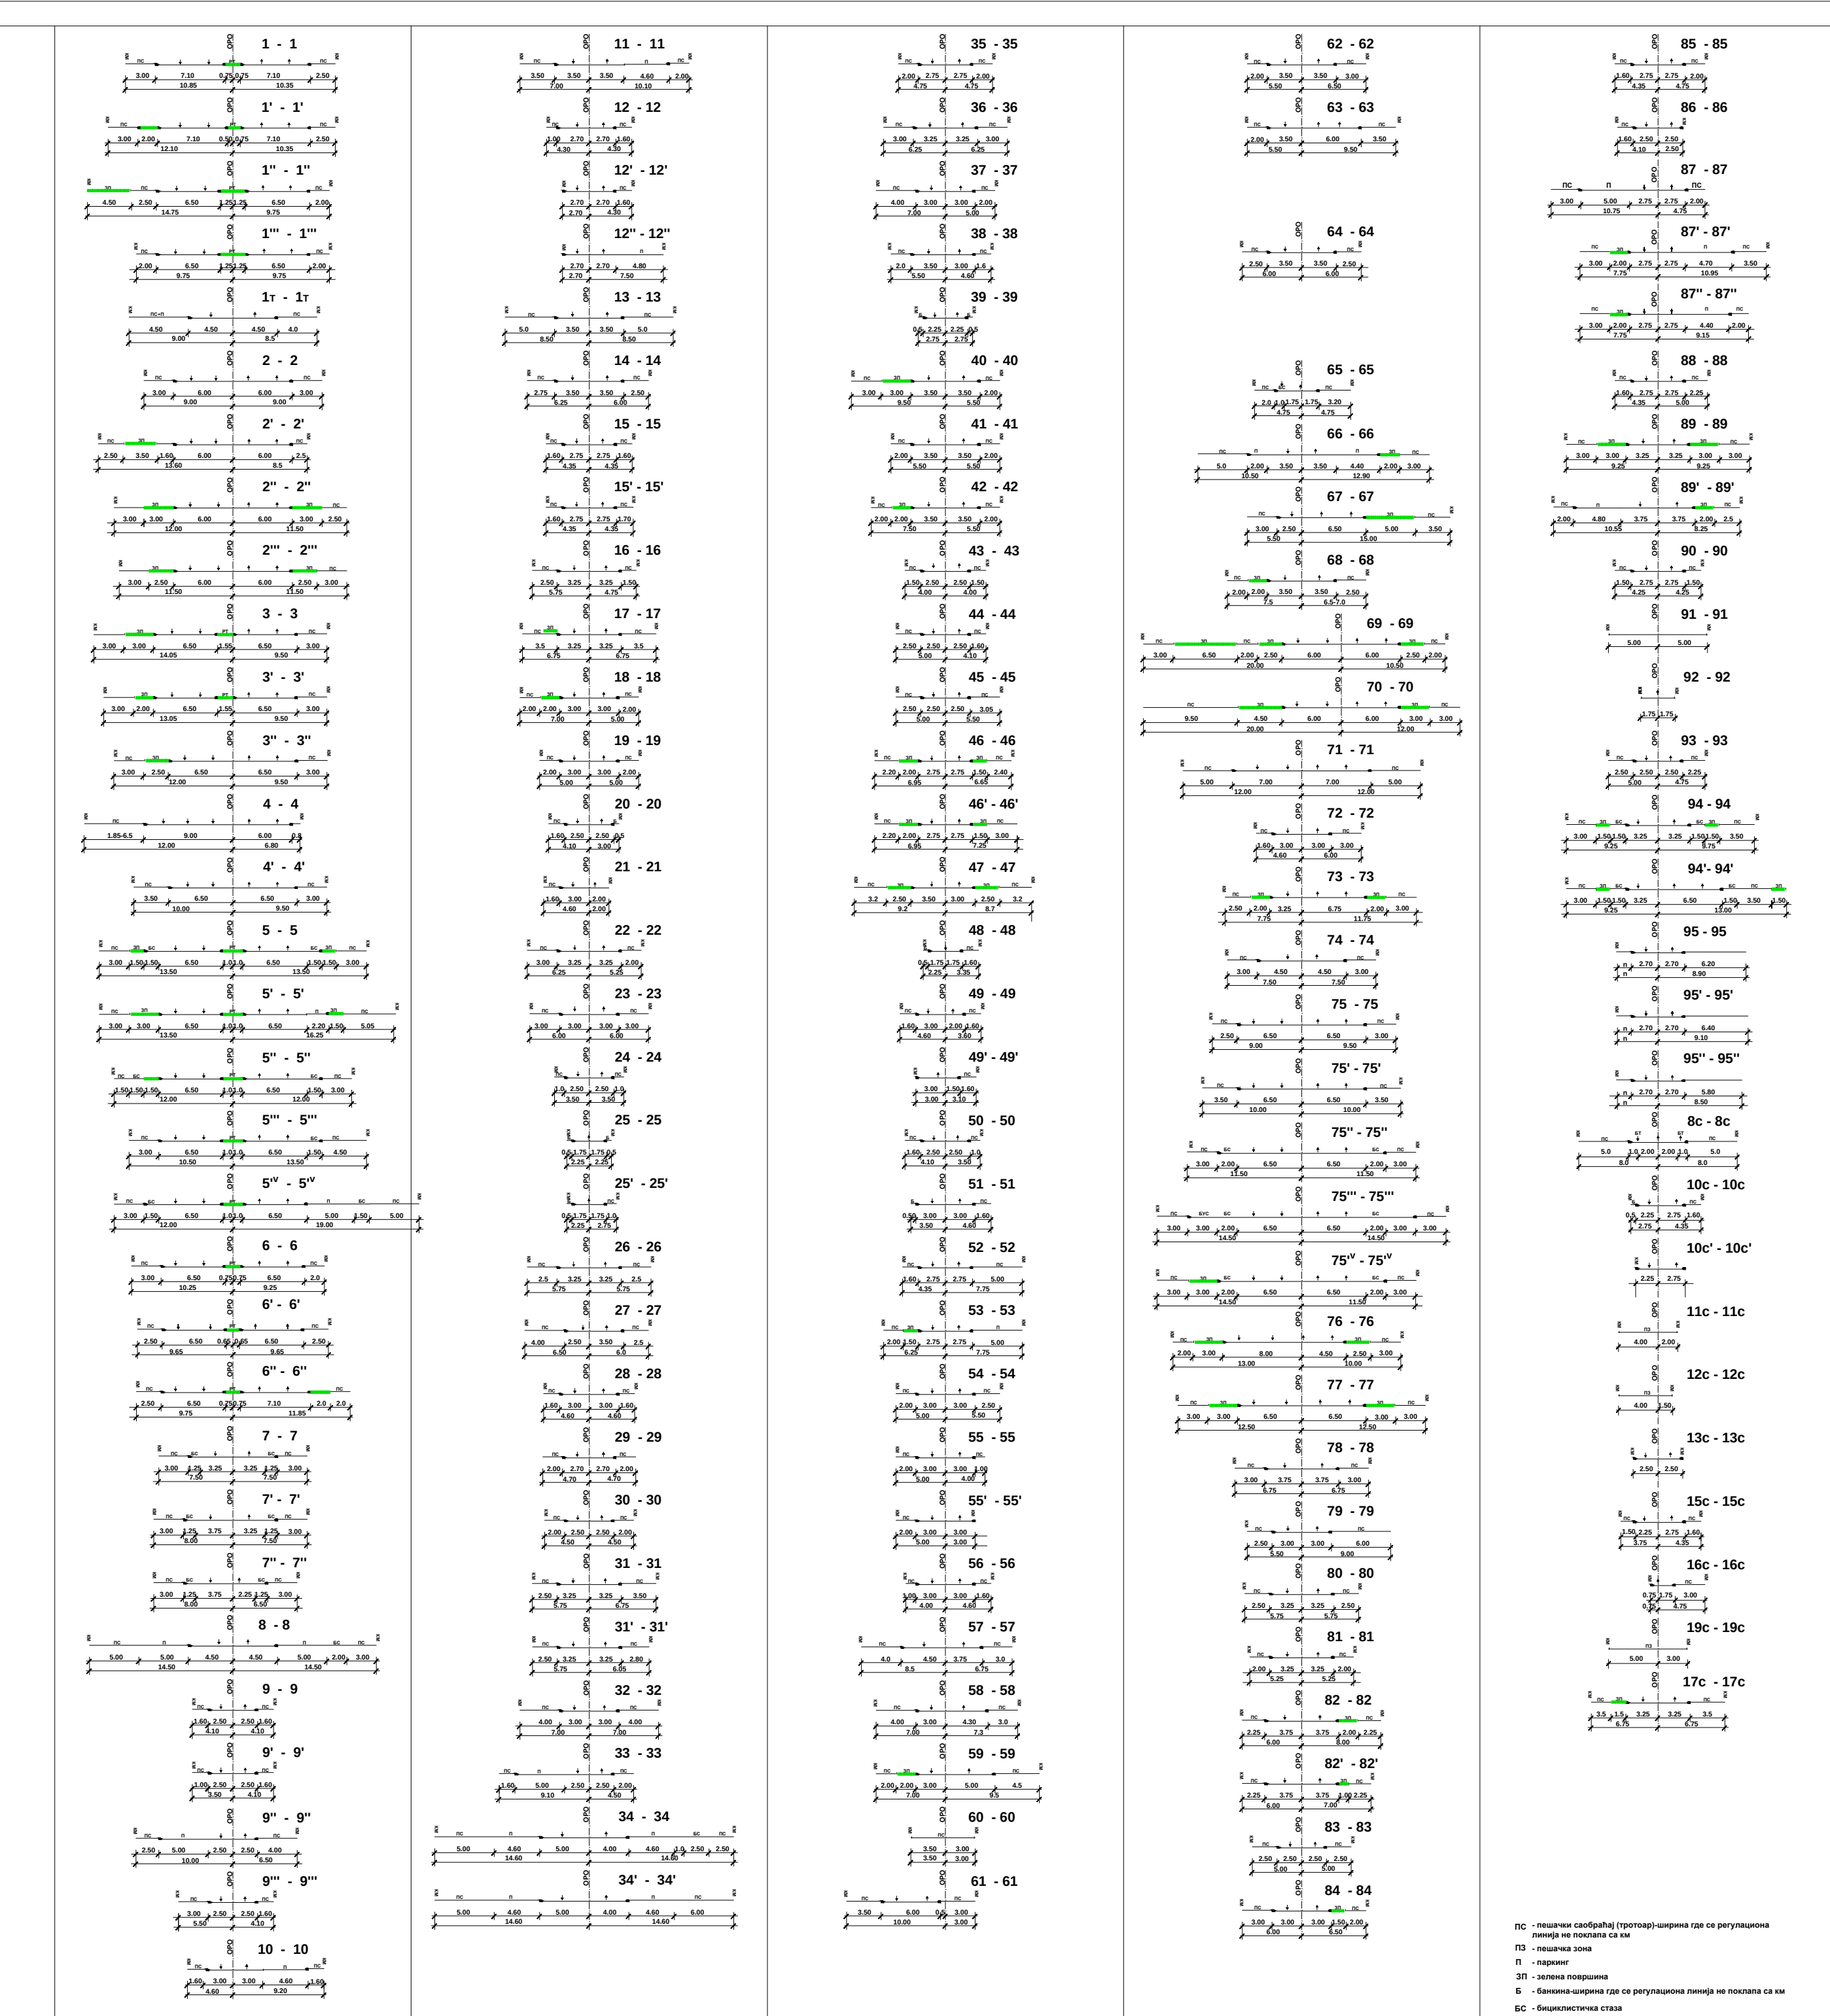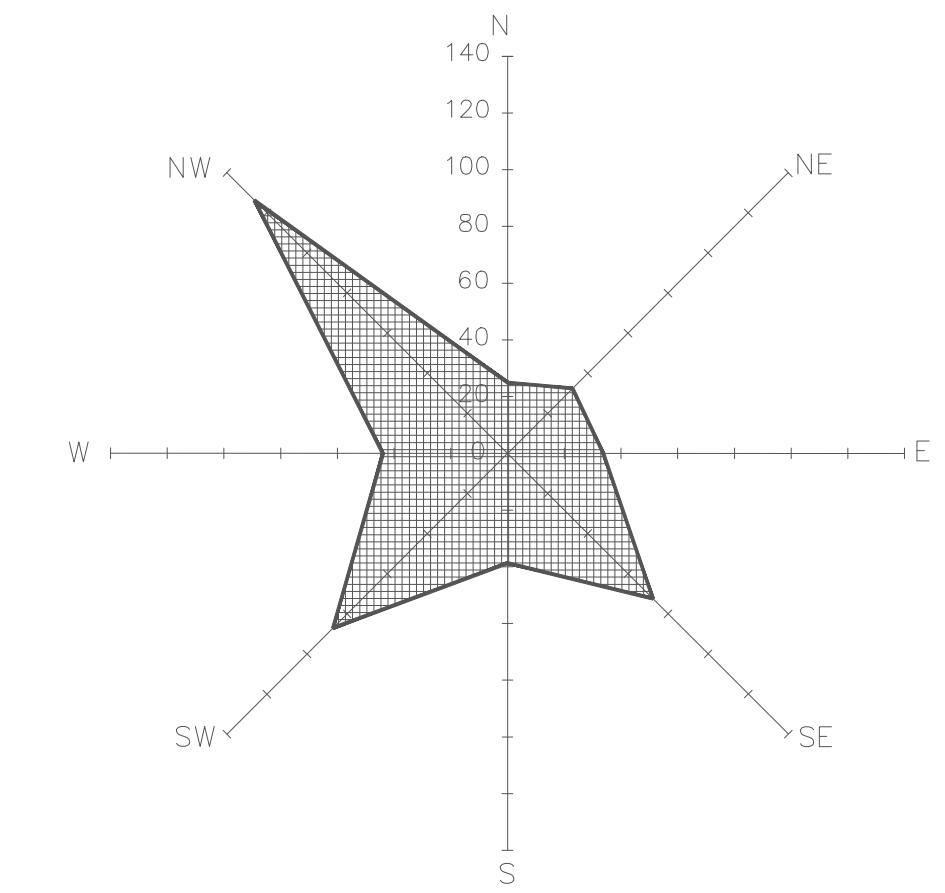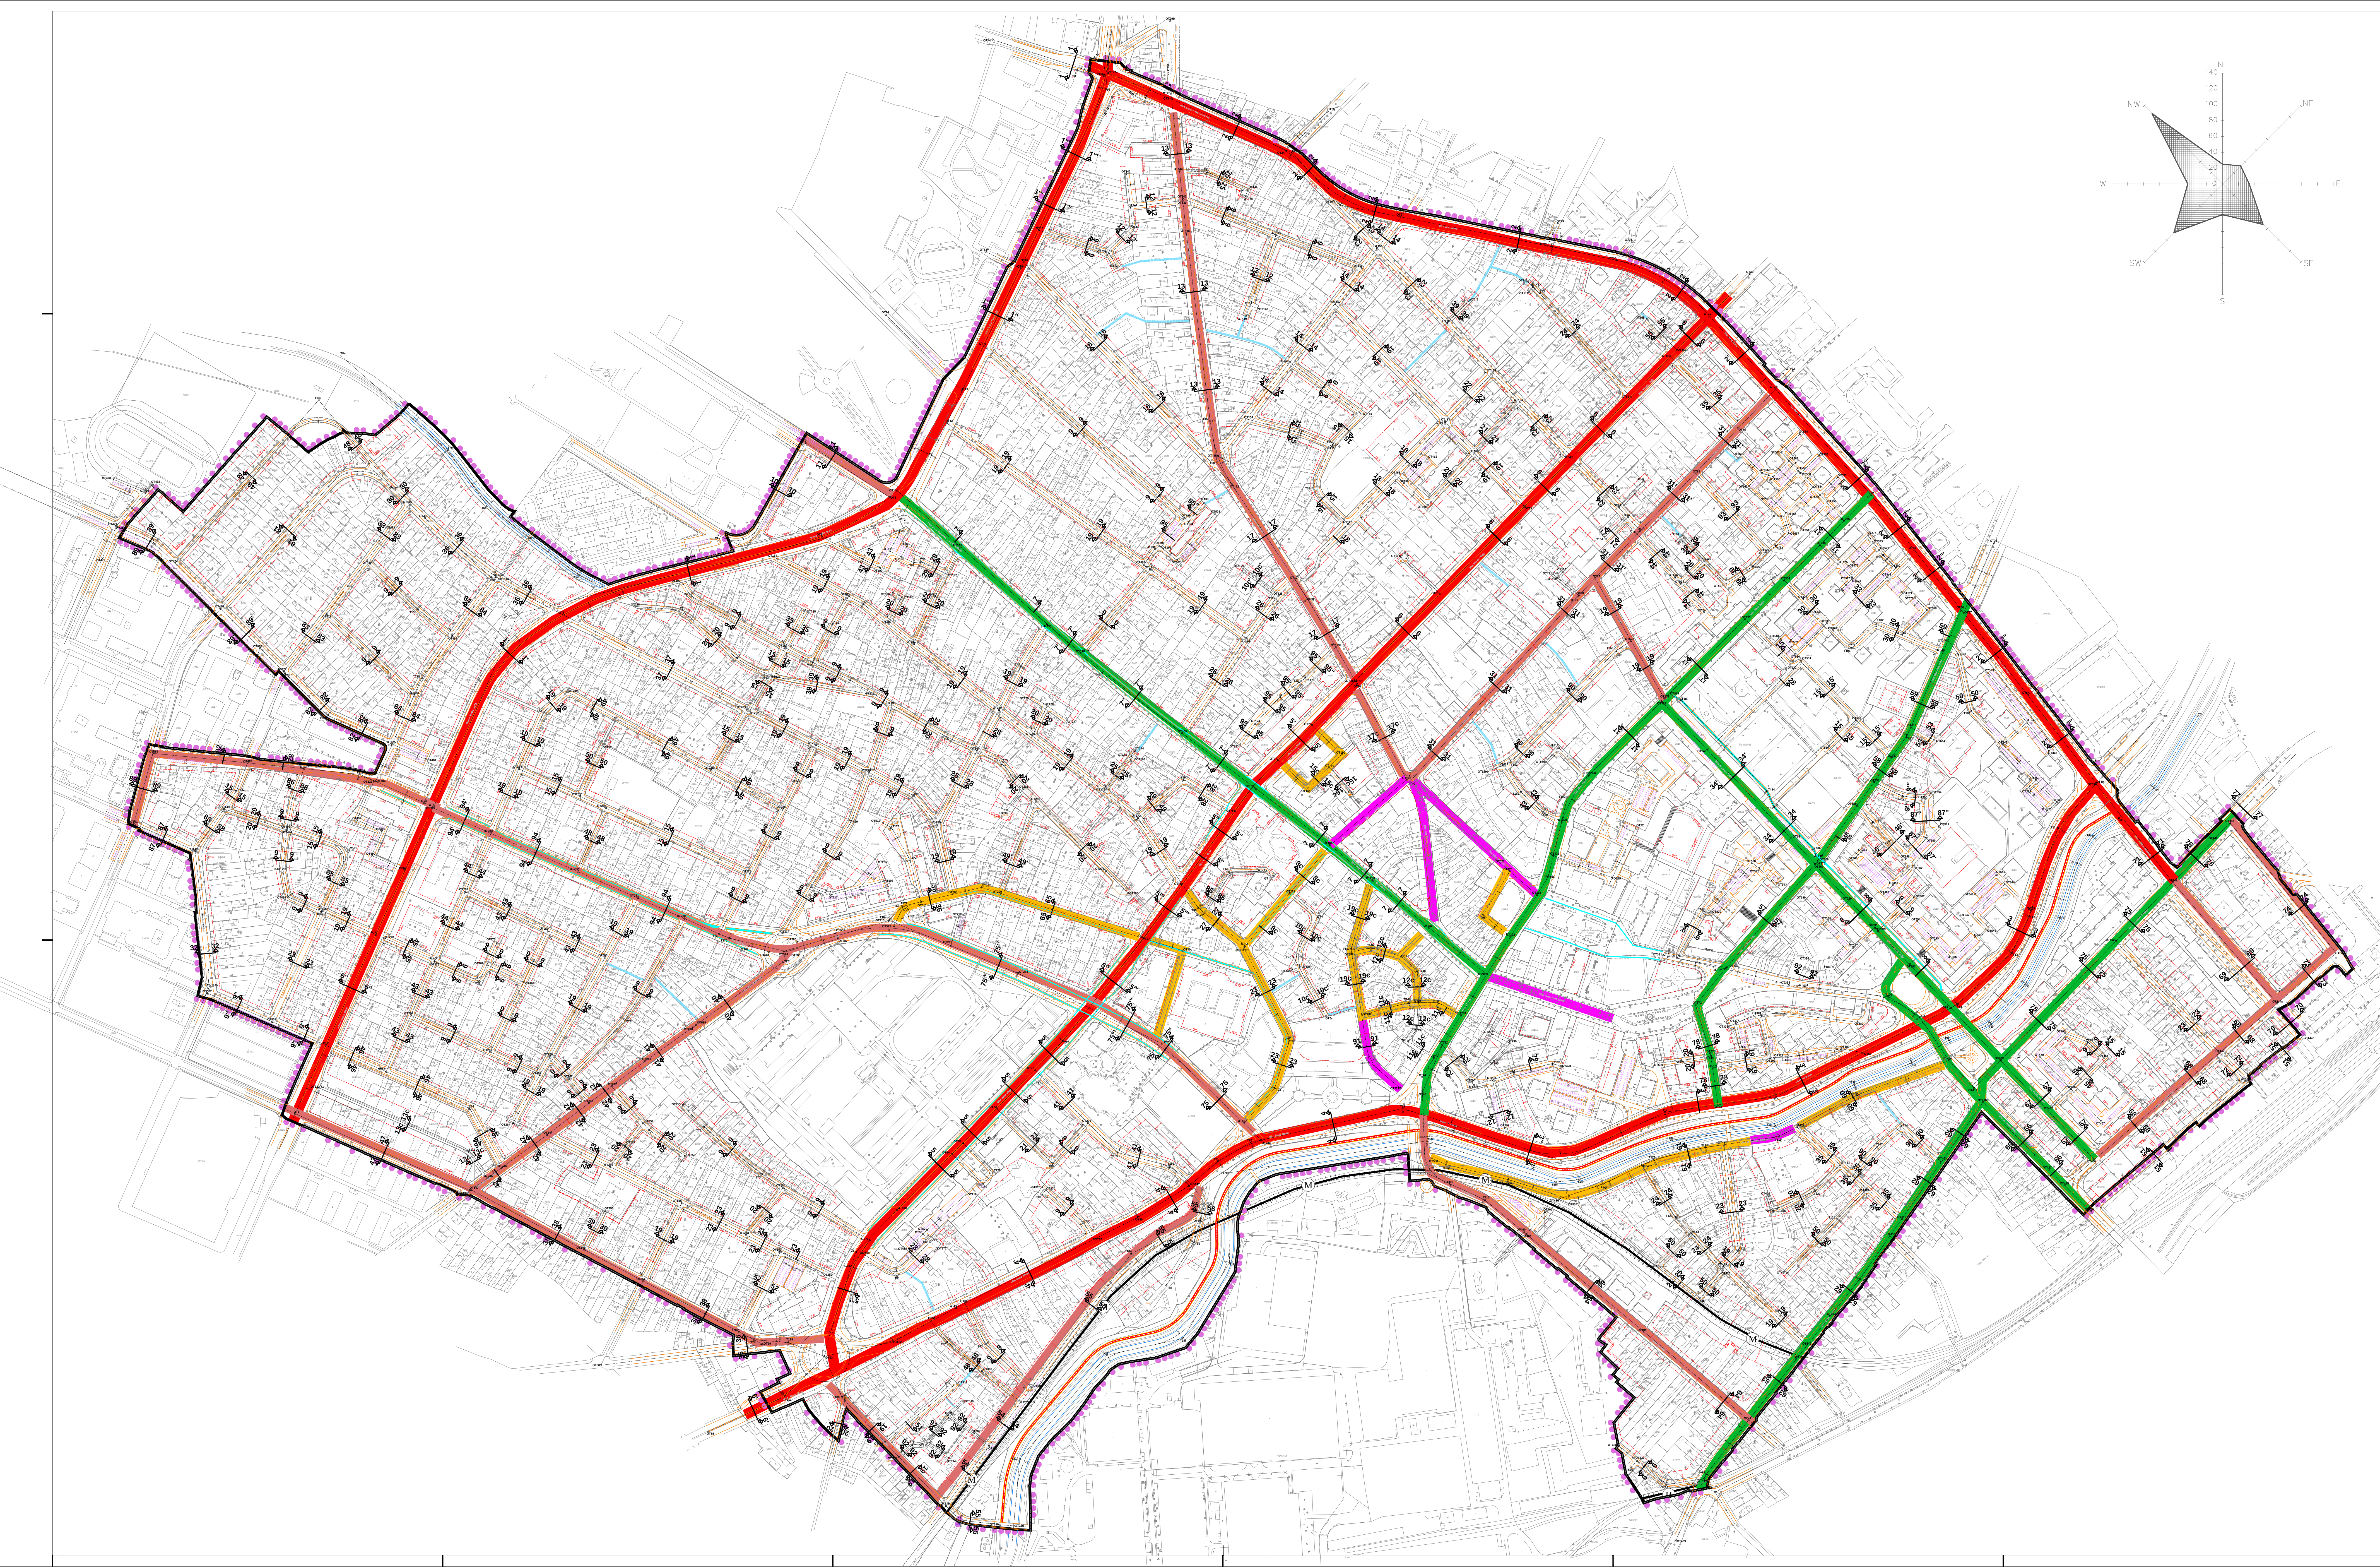

ГРАД КРАГУЈЕВАЦ

ЛЕГЕНДА

ЭЛЕМЕНТЫ РЕГУЛАЦИИ

- | | |
|---|--|
|  | РЕГУЛАЦИОНА ЛИНИЈА |
|  | РЕГУЛАЦИОНА ЛИНИЈА=КАТАСТАРСКА ГРАНИЦА ПАРЦЕЛЕ |
|  | ИВИЧНАЦИ |
|  | ОСОВИНА САОБРАЋАЈНИЦА |
|  | ГРАЂЕВИНСКА ЛИНИЈА |

КАТЕГОРИЗАЦИЈА САОБРАЋАЈНИЦА

- | | |
|---|------------------------------|
|  | ГРАДСКЕ МАГИСТРАЛЕ |
|  | ГРАДСКА САОБРАЋАЈНИЦА |
|  | САБИРНА САОБРАЋАЈНИЦА |
|  | ПЕШАЧКА УЛИЦА |
|  | ПЕШАЧКО-КОЛСКА УЛИЦА |
|  | БИЦИКЛИСТИЧКИ КОРИДОР |
|  | БИЦИКЛИСТИЧКА СТАЗА |
|  | МАГИСТРАЛНА ЖЕЛЕЗНИЧКА ПРУГА |
|  | ИНДУСТРИЈСКИ КОЛОСЕК |

ДРУГА ИЗМЕНА И ДОПУНА ПЛАНА ГЕНЕРАЛНЕ РЕГУЛАЦИЈЕ
"ЦЕНТАР - СТАРА ВАРОШ" У КРАГУЈЕВЦУ

[illegible]

