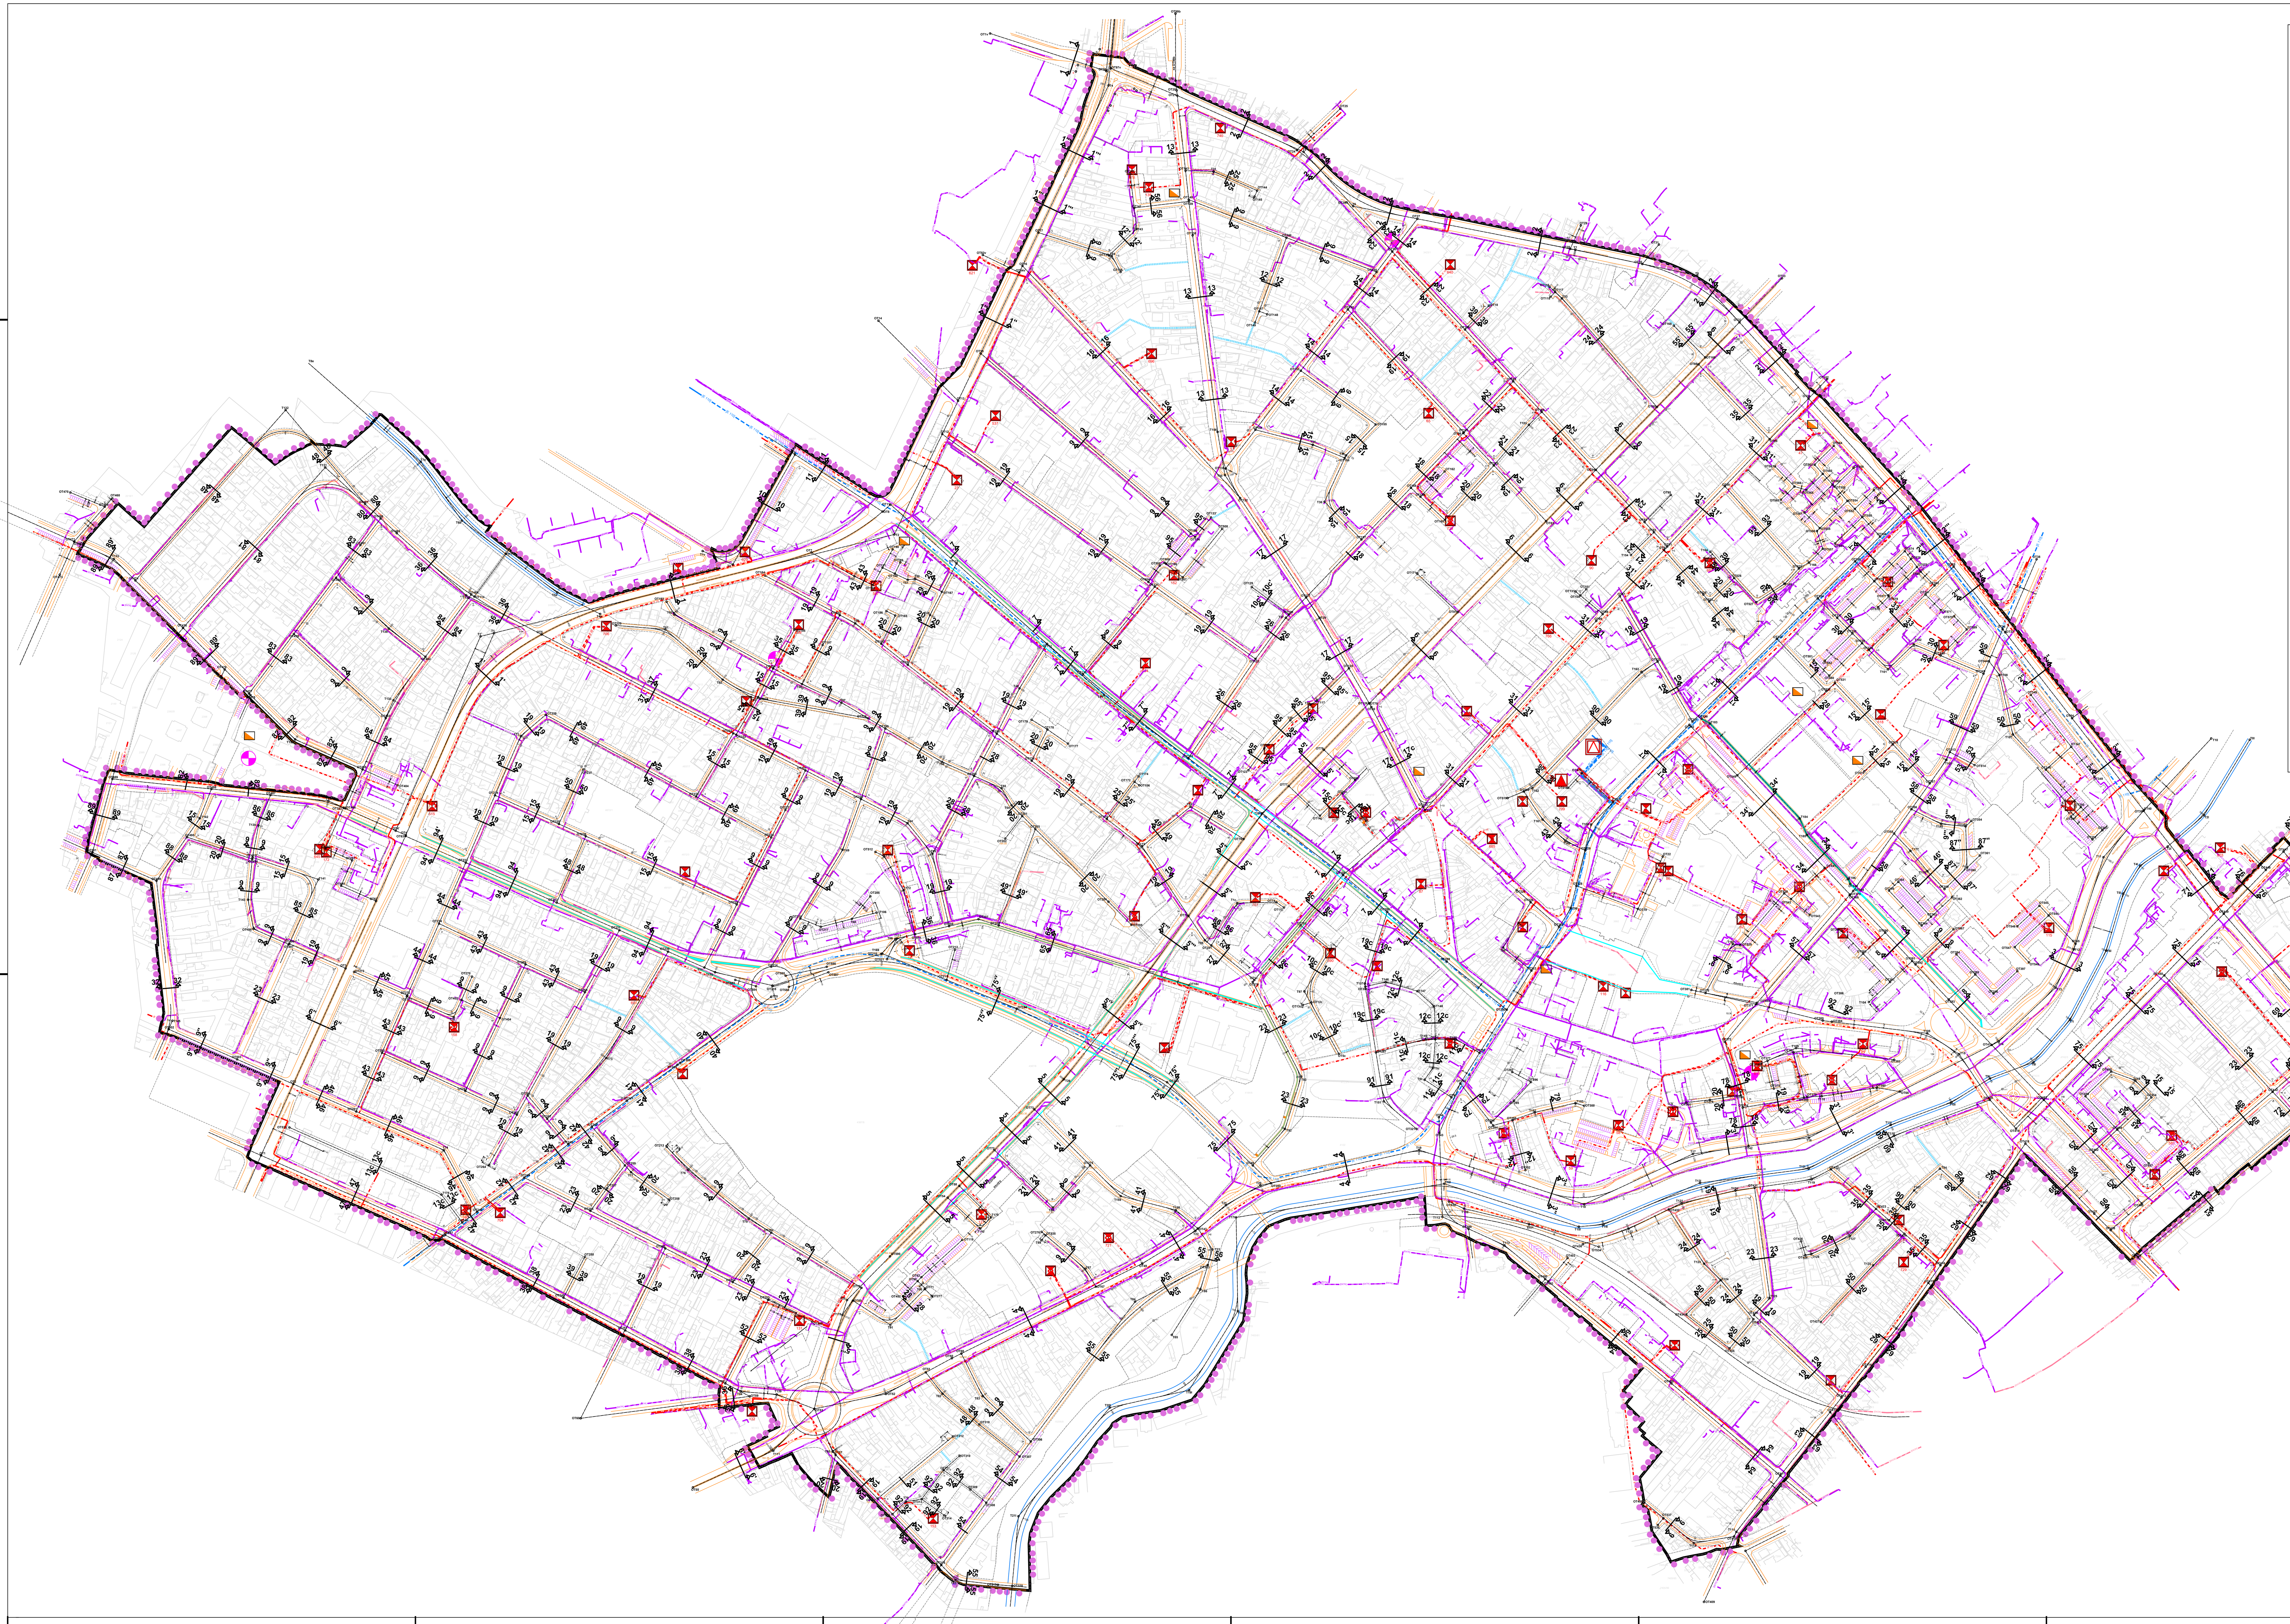

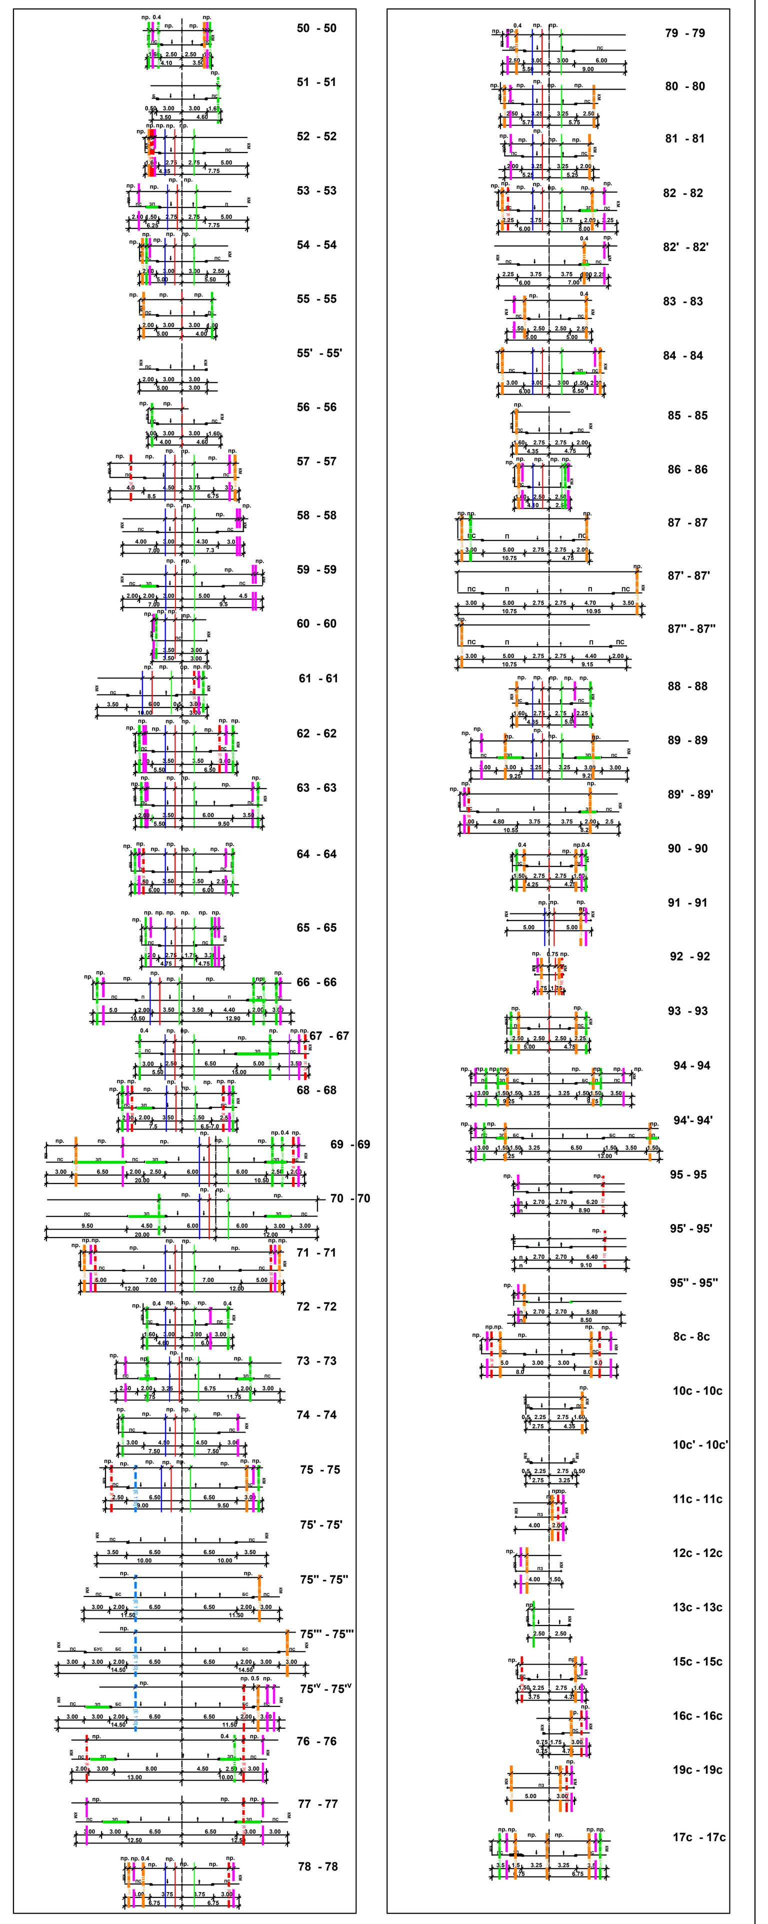

ПС - пешачки саобраћај (тротоар)-ширина где се регулациона линија не поклапа са км
ПЗ - пешачка зона
П - паркинг
ЗП - зелена површина
Б - банкина-ширина где се регулациона линија не поклапа са км
БС - бициклистичка стаза

## ЛЕГЕНДА ПРОФИЛА:

- -Постојећа водоводна линија
- -Планирана водоводна линија
- -Постојећа фекална канализација
- -Планирана фекална канализација
- -Постојећа кишна канализација
- -Планирана кишна канализација
- -Планирани електроенергетски кабл 110kV
- -Постојећи електроенергетски кабл 35kV
- -Постојећи електроенергетски кабл 10kV
- -Планирани електроенергетски кабл 10kV
- -Постојећи телекомуникациони кабл
- -Планирани телекомуникациони кабл
- -Постојећа гасоводна дистрибутивна мрежа притиска до 4 bar
- -Планирана гасоводна дистрибутивна мрежа притиска до 4 bar
- -Постојећи дистрибутивни гасовод од челичних цеви притиска до 16 bar
- -Постојећи топловод
- -Планирани топловод

# ГРАД КРАГУЈЕВАЦ

## ЛЕГЕНДА:

- Граница обухвата Друге измене и допуне Плана генералне регулације "Центар - Стара варош" у Крагујевцу
- Планирани електроенергетски кабл 110kV
- Постојећи електроенергетски кабл 35kV
- Постојећи електроенергетски кабл 10kV
- Планирани електроенергетски кабл 10kV
- Планирана трафостаница 110/35/10 kV "КГ022"
- Постојећа трафостаница 35/10kV "КГ03"
- Постојећа трафостаница 10/0.4kV
- Постојећи оптички телекомуникациони кабл
- Постојећи надземни оптички телекомуникациони кабл
- Постојећи примарни бакарни телекомуникациони кабл
- Планирана телекомуникациона кабловска канализација
- Постојећи комутациони чвор
- Постојећи објекат поште

ГРАД КРАГУЈЕВАЦ

На основу члана 56 и члана 70, став 2, Правилника о садржини, начину и поступку израде докумената просторног и урбанистичког планирања („Службени гласник РС“, бр. 32/2019),

**О В Е Р А В А Ј У**

текстуални део и графичке прилоге

| ПРЕДСЕДНИК СКУПШТИНЕ ГРАДА | ИВИЦА МОМЧИЛОВИЋ,струк.маст.инж.маш. |
|---|---|

## ДРУГА ИЗМЕНА И ДОПУНА ПЛАНА ГЕНЕРАЛНЕ РЕГУЛАЦИЈЕ "ЦЕНТАР - СТАРА ВАРОШ" У КРАГУЈЕВЦУ

ЈП "УРБАНИЗАМ" - КРАГУЈЕВАЦ

| | |
|---|---|
| ИНВЕСТИТОР И НАРУЧИЛАЦ | **ГРАД КРАГУЈЕВАЦ** |
| ОБРАЂИВАЧ | **Јавно предузеће "УРБАНИЗАМ" - Крагујевац** |
| НАЗИВ ГРАФИЧКОГ ПРИЛОГА | **ПЛАН ЕЛЕКТРОЕНЕРГЕТСКЕ И ТЕЛЕКОМУНИКАЦИОНЕ ИНФРАСТРУКТУРЕ** |
| ОДГОВОРНИ УРБАНИСТА | Наташа Ивановић, дипл.инж.арх.<br>Наташа Матовић, дипл.инж.арх. |
| УРБАНИСТА | Никола Тимотијевић, дипл.инж.ел. |
| ИЗВРШНИ ДИРЕКТОР | Мирјана Ћирић, дипл.инж.арх. |
| ДИРЕКТОР | Иван Станковић, дипл.инж.грађ. |

| ГРАФИЧКИ ПРИЛОГ БР. | 07 | БРОЈ ЛИСТА | 02 | ДАТУМ | VIII 2026. | РАЗМЕРА | 1:2500 |
|---|---|---|---|---|---|---|---|