


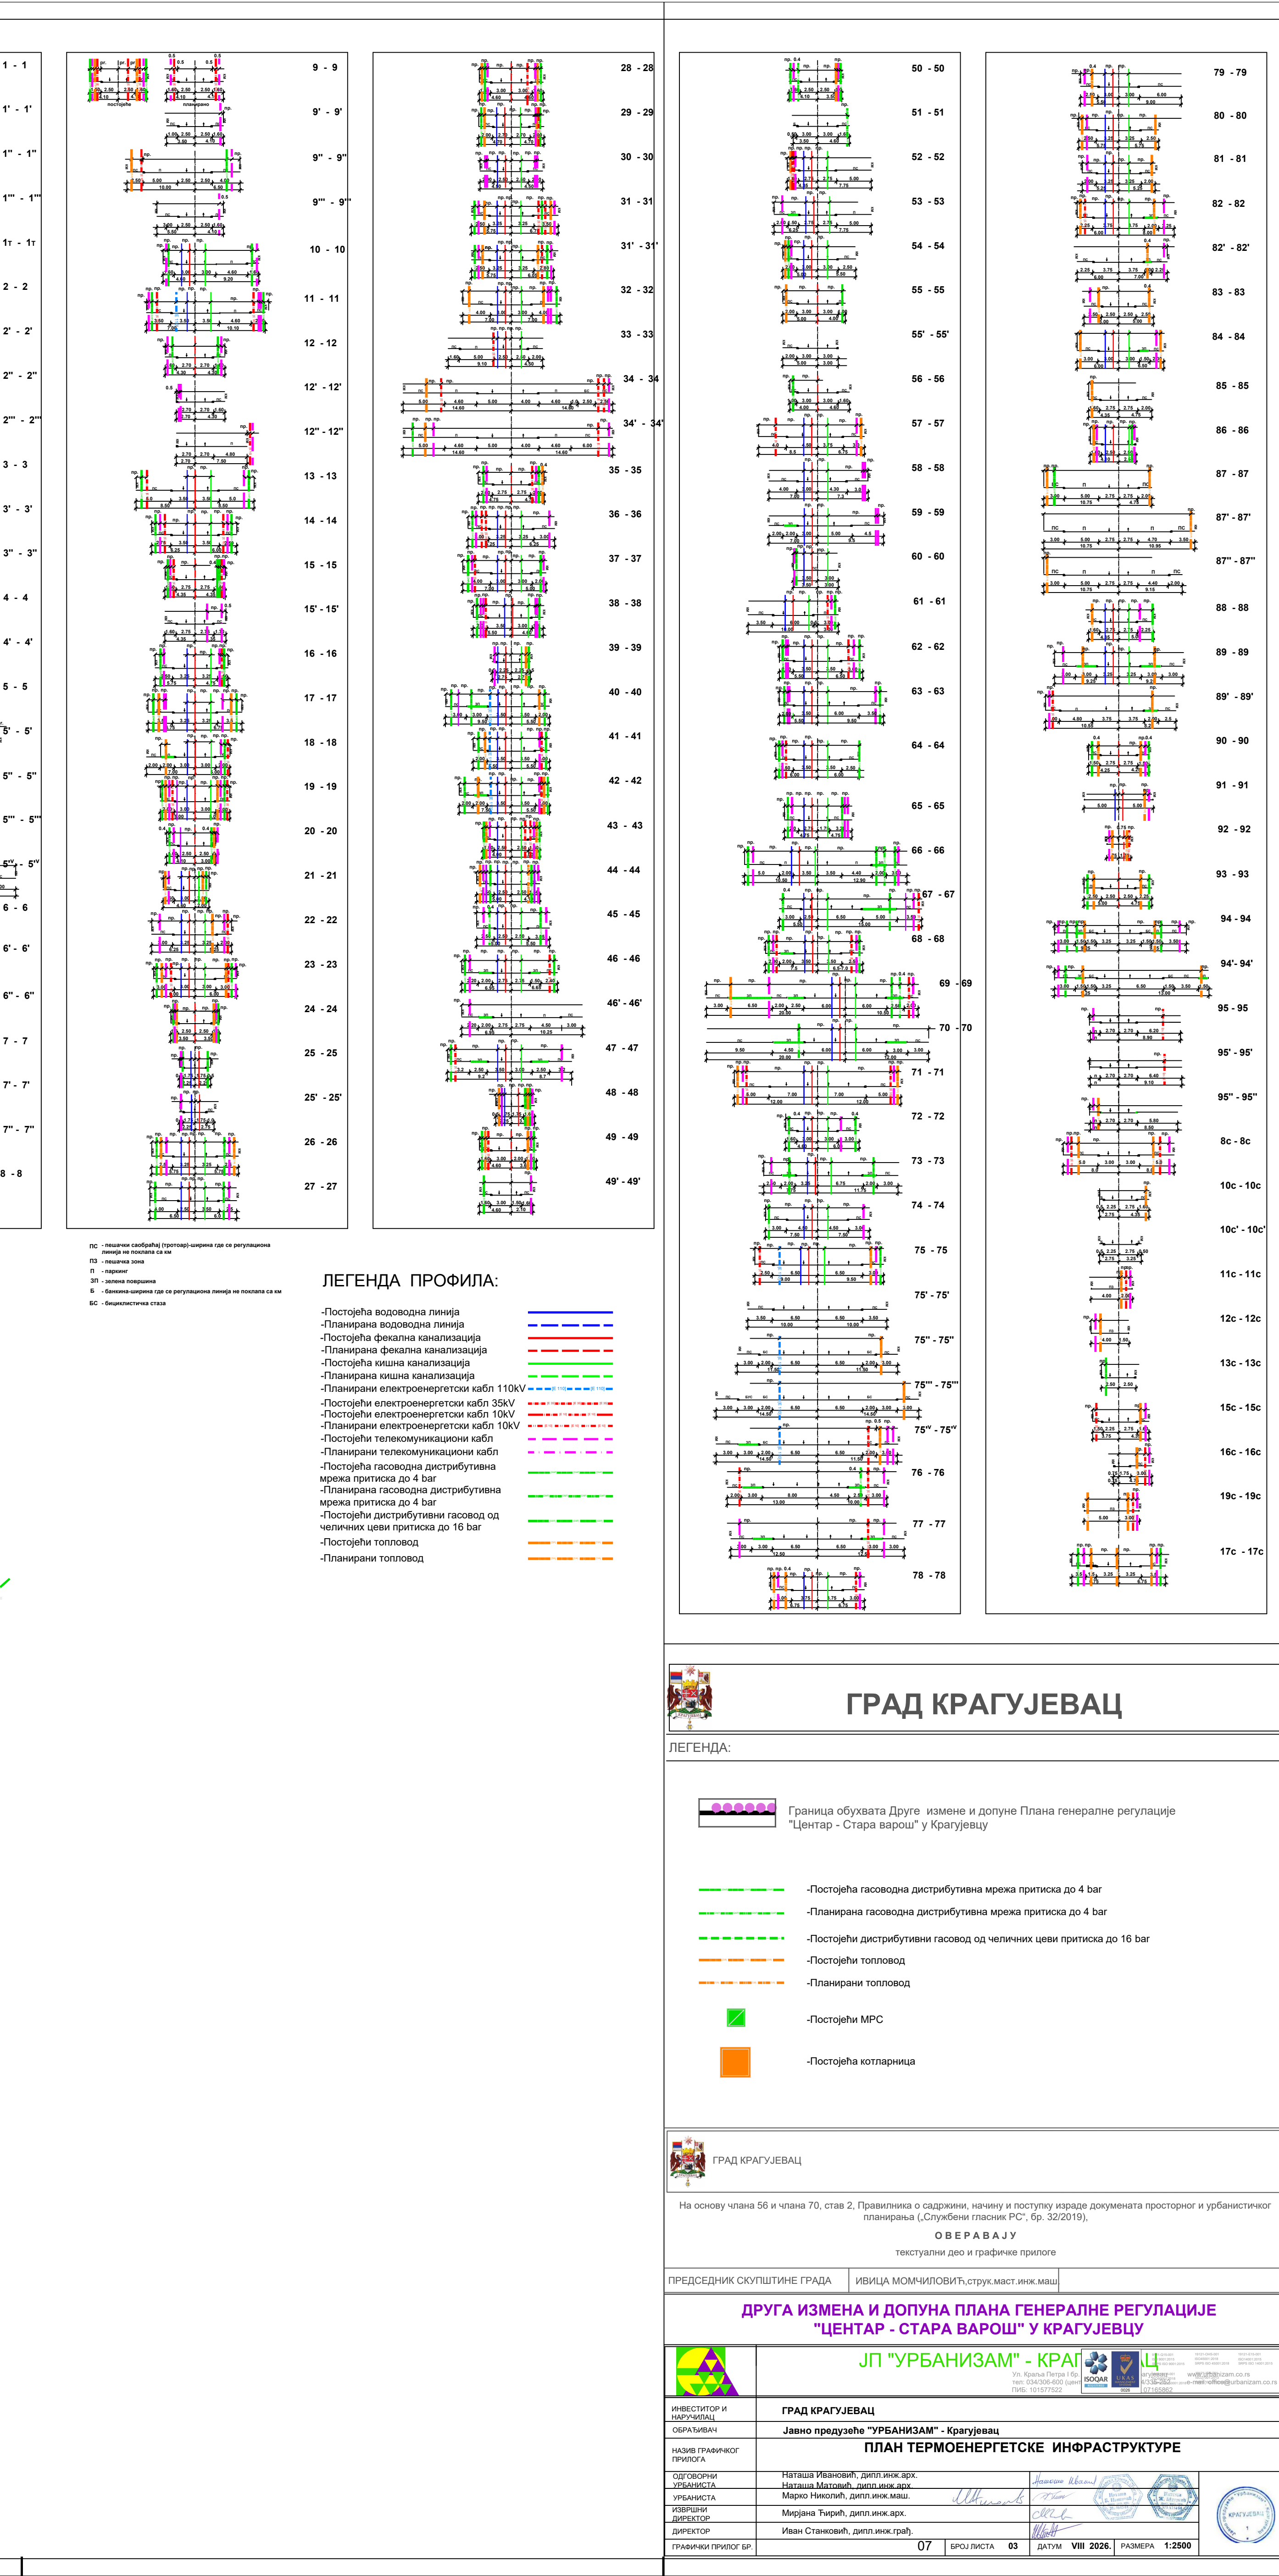

ГРАД КРАГУЈЕВАЦ	
ЛЕГЕНДА:	
	Граница обухвата Друге измене и допуна Плана генералне регулације "Центар - Стара варош" у Крагујевцу
	-Постоjeћа гасоводна дистрибутивна мрежа притиска до 4 бар
	-Планирана гасоводна дистрибутивна мрежа притиска до 4 бар
	-Постоjeће дистрибутивне гасовод од челичних цеви притиска до 16 бар
	-Постоjeће топловод
	-Планирана топловод
	-Постоjeће МРС
	-Постоjeћа котларница
ГРАД КРАГУЈЕВАЦ	
ДРУГА ИЗМЕНА И ДОПУНА ПЛАНА ГЕНЕРАЛНЕ РЕГУЛАЦИЈЕ "ЦЕНТАР - СТАРА ВАРОШ" У КРАГУЈЕВЦУ	
