PRODUCED BY AN AUTODESK EDUCATIONAL PRODUCT

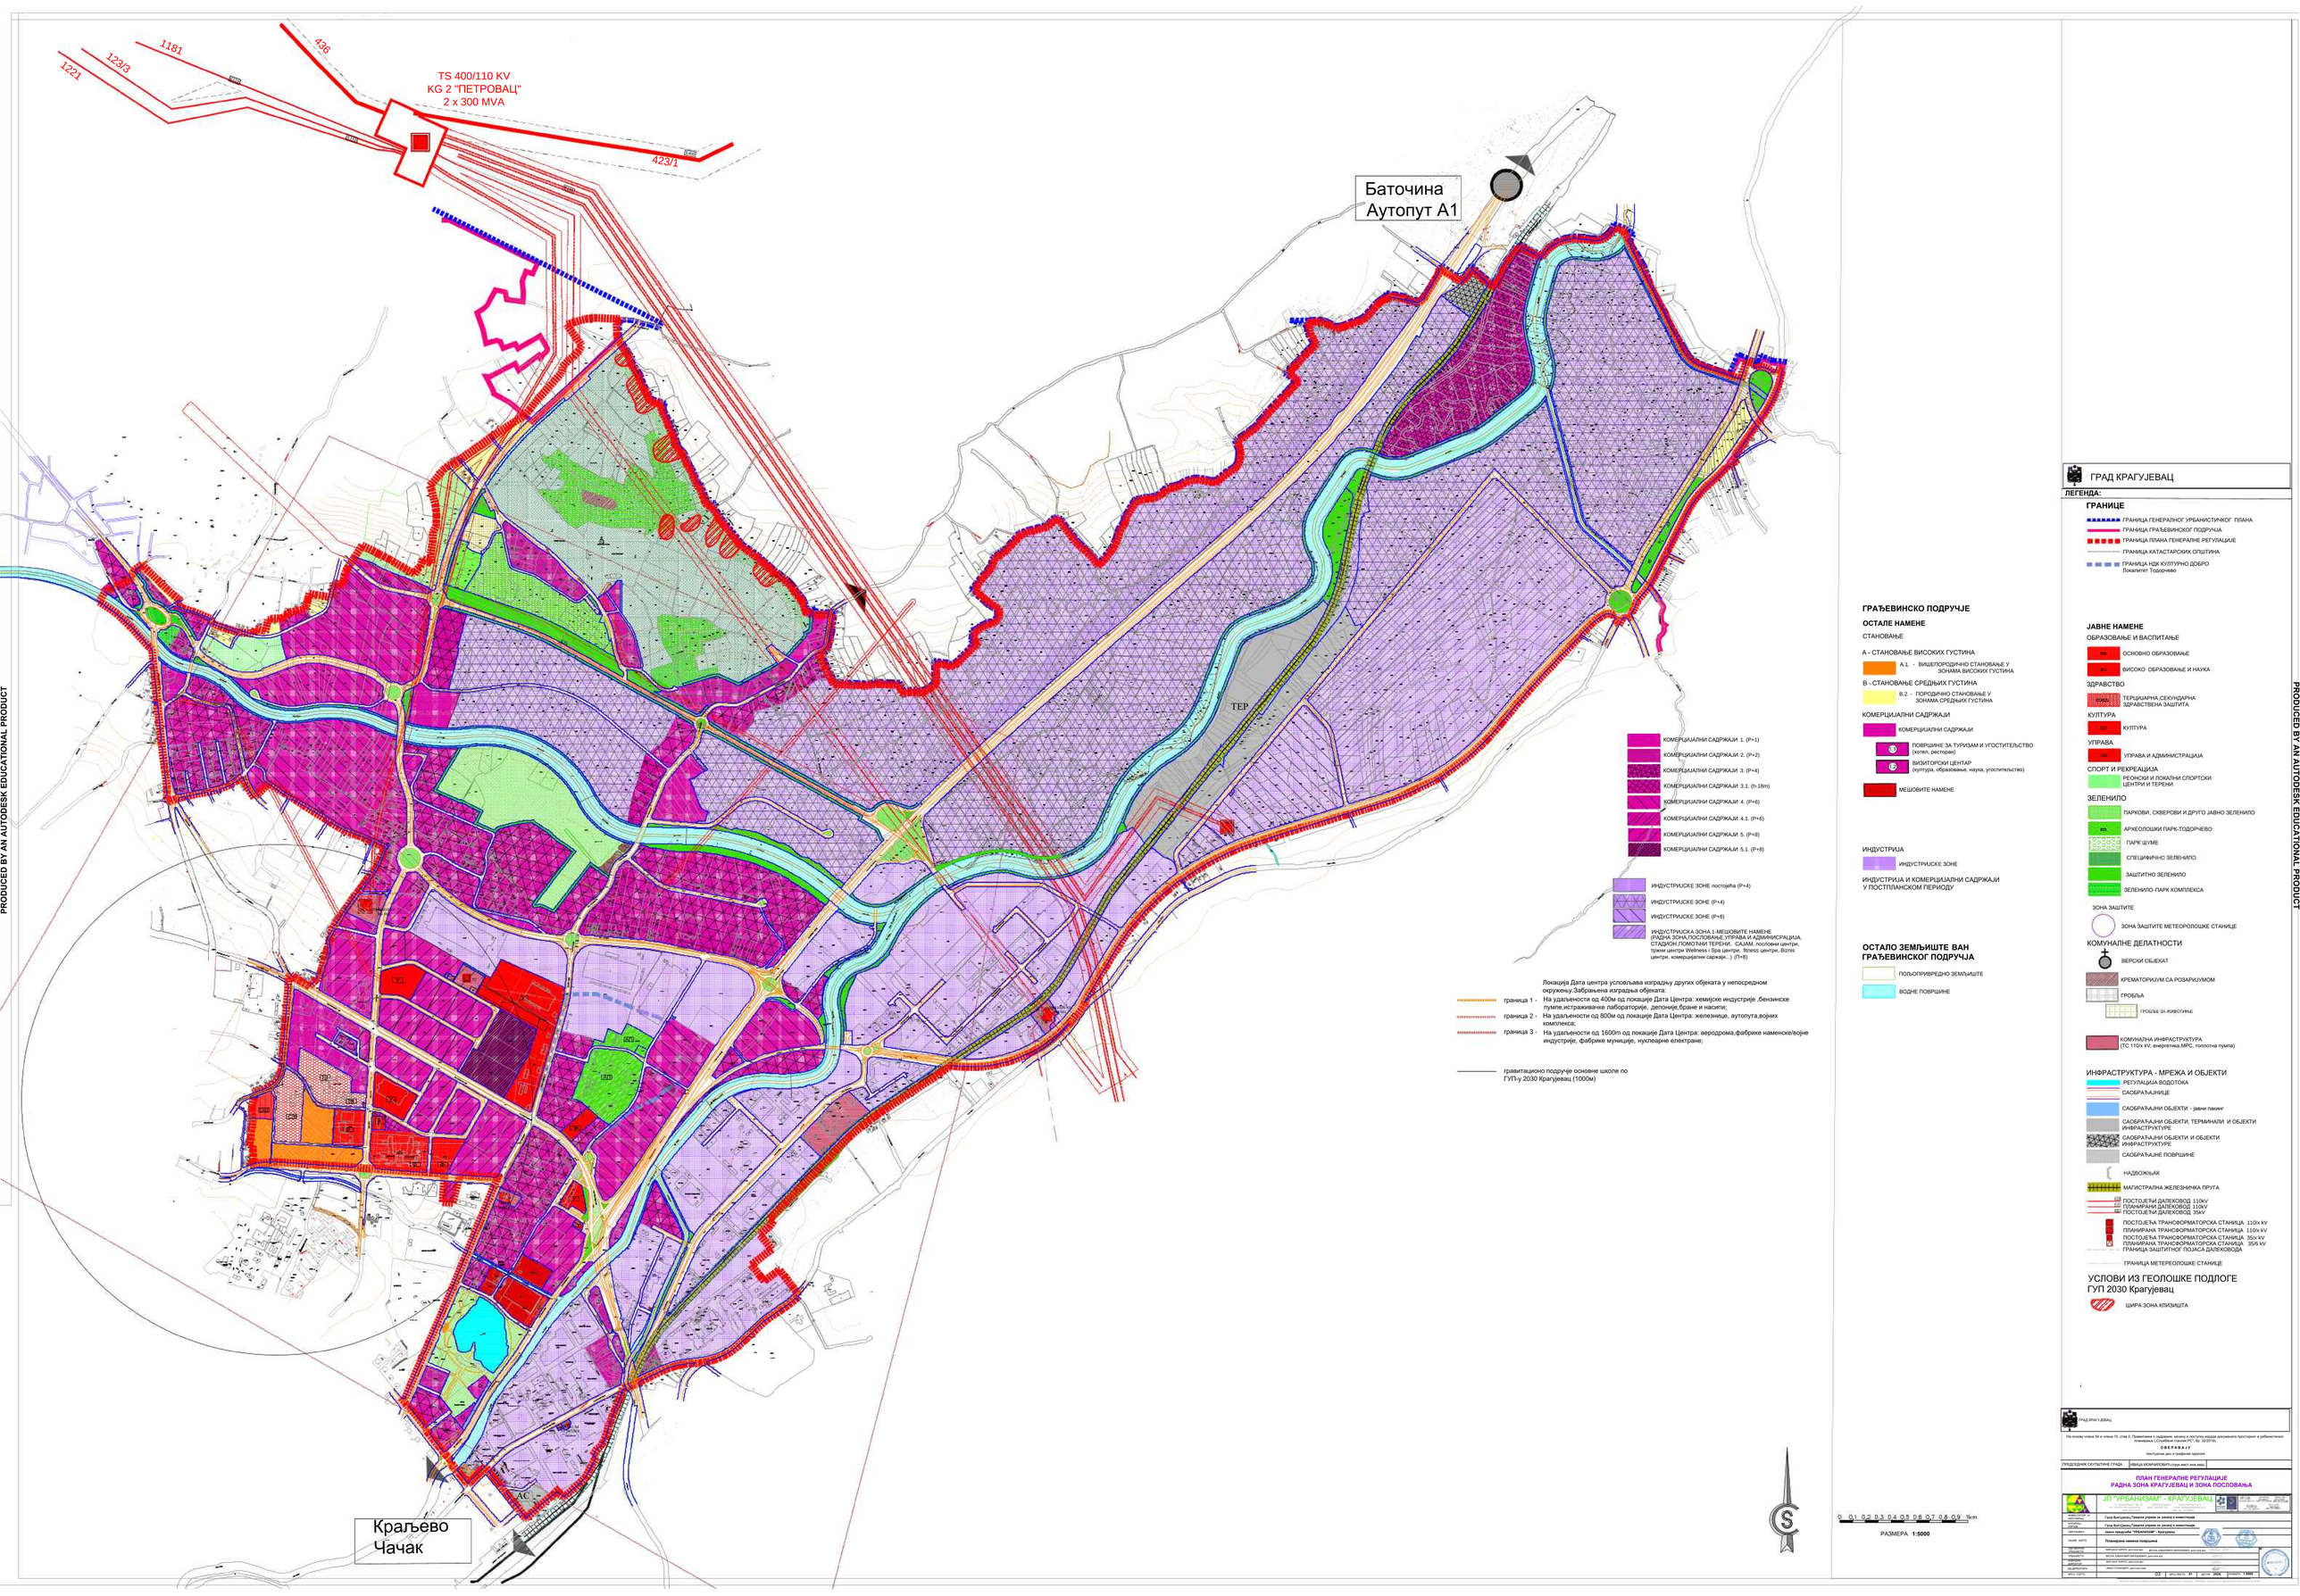
TS 400/110 KV
KG 2 "ПЕТРОВАЦ"
2 x 300 MVA
1221
123/3
1181
436
423/1
Баточина
Аутопут А1
Краљево
Чачак
ТЕР
ГРАД КРАГУЈЕВАЦ
ЛЕГЕНДА:
ГРАНИЦЕ
ГРАНИЦА ГЕНЕРАЛНОГ УРБАНИСТИЧКОГ ПЛАНА
ГРАНИЦА ГРАЂЕВИНСКОГ ПОДРУЧЈА
ГРАНИЦА ПЛАНА ГЕНЕРАЛНЕ РЕГУЛАЦИЈЕ
ГРАНИЦА КАТАСТАРСКИХ ОПШТИНА
ГРАНИЦА НДК КУЛТУРНО ДОБРО
Локалитет Тодорчево
ГРАЂЕВИНСКО ПОДРУЧЈЕ
ОСТАЛЕ НАМЕНЕ
СТАНОВАЊЕ
А - СТАНОВАЊЕ ВИСОКИХ ГУСТИНА
А.1. - ВИШЕПОРОДИЧНО СТАНОВАЊЕ У ЗОНАМА ВИСОКИХ ГУСТИНА
В - СТАНОВАЊЕ СРЕДЊИХ ГУСТИНА
В.2. - ПОРОДИЧНО СТАНОВАЊЕ У ЗОНАМА СРЕДЊИХ ГУСТИНА
КОМЕРЦИЈАЛНИ САДРЖАЈИ
КОМЕРЦИЈАЛНИ САДРЖАЈИ
ПОВРШИНЕ ЗА ТУРИЗАМ И УГОСТИТЕЉСТВО (хотел, ресторан)
ВИЗИТОРСКИ ЦЕНТАР (куптура, образовање, наука, угоститељство)
МЕШОВИТЕ НАМЕНЕ
КОМЕРЦИЈАЛНИ САДРЖАЈИ 1. (P+1)
КОМЕРЦИЈАЛНИ САДРЖАЈИ 2. (P+2)
КОМЕРЦИЈАЛНИ САДРЖАЈИ 3. (P+4)
КОМЕРЦИЈАЛНИ САДРЖАЈИ 3.1. (h-18m)
КОМЕРЦИЈАЛНИ САДРЖАЈИ 4. (P+6)
КОМЕРЦИЈАЛНИ САДРЖАЈИ 4.1. (P+6)
КОМЕРЦИЈАЛНИ САДРЖАЈИ 5. (P+8)
КОМЕРЦИЈАЛНИ САДРЖАЈИ 5.1. (P+8)
ИНДУСТРИЈА
ИНДУСТРИЈСКЕ ЗОНЕ
ИНДУСТРИЈА И КОМЕРЦИЈАЛНИ САДРЖАЈИ У ПОСТПЛАНСКОМ ПЕРИОДУ
ИНДУСТРИЈСКЕ ЗОНЕ постојећа (P+4)
ИНДУСТРИЈСКЕ ЗОНЕ (P+4)
ИНДУСТРИЈСКЕ ЗОНЕ (P+6)
ИНДУСТРИЈСКА ЗОНА 1.-МЕШОВИТЕ НАМЕНЕ (РАДНА ЗОНА,ПОСЛОВАЊЕ,УПРАВА И АДМИНИСТРАЦИЈА, СТАДИОН,ПОМОЋНИ ТЕРЕНИ, САЈАМ, пословни центри, тренинг центри Wellness i Spa центри, Stress центри, Bizris центри, комерцијалне сврхе...) (D+8)
Локација Data центра условљава изградњу других објеката у непосредном окружењу.Забрањена изградња објеката:
граница 1 - На удаљености од 400м од локације Дата Центра: хемијске индустрије ,бензинске пумпе,истраживачке лабораторије, депоније,бране и насипи;
граница 2 - На удаљености од 800м од локације Дата Центра: железнице, аутопута,војних комплекса;
граница 3 - На удаљености од 1600m од локације Дата Центра: аеродрома,фабрике наменске/војне индустрије, фабрике муниције, нуклеарне електране;
гравитационо подручје основне школе по ГУП-у 2030 Крагујевац (1000м)
ОСТАЛО ЗЕМЉИШТЕ ВАН ГРАЂЕВИНСКОГ ПОДРУЧЈА
ПОЉОПРИВРЕДНО ЗЕМЉИШТЕ
ВОДНЕ ПОВРШИНЕ
ЈАВНЕ НАМЕНЕ
ОБРАЗОВАЊЕ И ВАСПИТАЊЕ
ОСНОВНО ОБРАЗОВАЊЕ
ВИСОКО ОБРАЗОВАЊЕ И НАУКА
ЗДРАВСТВО
ТЕРЦИЈАРНА,СЕКУНДАРНА ЗДРАВСТВЕНА ЗАШТИТА
КУЛТУРА
КУЛТУРА
УПРАВА
УПРАВА И АДМИНИСТРАЦИЈА
СПОРТ И РЕКРЕАЦИЈА
РЕОНСКИ И ЛОКАЛНИ СПОРТСКИ ЦЕНТРИ И ТЕРЕНИ
ЗЕЛЕНИЛО
ПАРКОВИ, СКВЕРОВИ И ДРУГО ЈАВНО ЗЕЛЕНИЛО
АРХЕОЛОШКИ ПАРК-ТОДОРЧЕВО
ПАРК ШУМЕ
СПЕЦИФИЧНО ЗЕЛЕНИЛО
ЗАШТИТНО ЗЕЛЕНИЛО
ЗЕЛЕНИЛО-ПАРК КОМПЛЕКСА
ЗОНА ЗАШТИТЕ
ЗОНА ЗАШТИТЕ МЕТЕОРОЛОШКЕ СТАНИЦЕ
КОМУНАЛНЕ ДЕЛАТНОСТИ
ВЕРСКИ ОБЈЕКАТ
КРЕМАТОРИЈУМ СА РОЗАРИЈУМОМ
ГРОБЉА
ГРОБЉЕ ЗА ЖИВОТИЊЕ
КОМУНАЛНА ИНФРАСТРУКТУРА (ТС 110/ kV, енергетика,МРС, топлотна пумпа)
ИНФРАСТРУКТУРА - МРЕЖА И ОБЈЕКТИ
РЕГУЛАЦИЈА ВОДОТОКА
САОБРАЋАЈНИЦЕ
САОБРАЋАЈНИ ОБЈЕКТИ - Јавни паркинг
САОБРАЋАЈНИ ОБЈЕКТИ, ТЕРМИНАЛИ И ОБЈЕКТИ ИНФРАСТРУКТУРЕ
САОБРАЋАЈНИ ОБЈЕКТИ И ОБЈЕКТИ ИНФРАСТРУКТУРЕ
САОБРАЋАЈНЕ ПОВРШИНЕ
НАДВОЖЊАК
МАГИСТРАЛНА ЖЕЛЕЗНИЧКА ПРУГА
ПОСТОЈЕЋИ ДАЛЕКОВОД 110kV
ПЛАНИРАНИ ДАЛЕКОВОД 110kV
ПОСТОЈЕЋИ ДАЛЕКОВОД 35kV
ПОСТОЈЕЋА ТРАНСФОРМАТОРСКА СТАНИЦА 110/x kV
ПЛАНИРАНА ТРАНСФОРМАТОРСКА СТАНИЦА 110/x kV
ПОСТОЈЕЋА ТРАНСФОРМАТОРСКА СТАНИЦА 35/x kV
ПЛАНИРАНА ТРАНСФОРМАТОРСКА СТАНИЦА 35/6 kV
ГРАНИЦА ЗАШТИТНОГ ПОЈАСА ДАЛЕКОВОДА
ГРАНИЦА МЕТЕРЕОЛОШКЕ СТАНИЦЕ
УСЛОВИ ИЗ ГЕОЛОШКЕ ПОДЛОГЕ ГУП 2030 Крагујевац
ШИРА ЗОНА КЛИЗИШТА
0 0.1 0.2 0.3 0.4 0.5 0.6 0.7 0.8 0.9 1km
РАЗМЕРА 1:5000
ГРАД КРАГУЈЕВАЦ
На основу члана 54 и члана 70, став 2, Правилника о садржини, начину и поступку израде докумената просторног и урбанистичког планирања ("Службени гласник РС", бр. 32/2019).
О Б Е Р А Д А Г
текстуални дио и графички прилози
ПРЕДСЕДНИК СКУПШТИНЕ ГРАДА
МИЛИЦА МОМИРОВИЋ,стручни сарадник,дипл.инж.грађ.
ПЛАН ГЕНЕРАЛНЕ РЕГУЛАЦИЈЕ
РАДНА ЗОНА КРАГУЈЕВАЦ И ЗОНА ПОСЛОВАЊА
ЈП "УРБАНИЗАМ" - КРАГУЈЕВАЦ
ИЗВРШНИ ДИРЕКТОР
ЗОРАН ЈОВАНОВИЋ, дипл.инж.арх.
ДИРЕКТОР СЕКТОРА
ЗОРАН ЈОВАНОВИЋ, дипл.инж.арх.
ОДГОВОРНИ УРБАНИСТА
Град Крагујевац/Градска управа за урбанизам и инвестиције
ПРОЈЕКТАНТ
Град Крагујевац/Градска управа за урбанизам и инвестиције
ОДГОВОРНИ ПРОЈЕКТАНТ
Дипл.грађ.инж."УРБАНИЗАМ" - Крагујевац
НАЗИВ КАРТЕ
Планирана намена површина
ОДГОВОРНИ УРБАНИСТА
МИЛИЦА ЈОВИЋ, дипл.инж.арх.
ОДГОВОРНИ ПРОЈЕКТАНТ
МИЛИЦА ЈОВИЋ, дипл.инж.арх.
ОДГОВОРНИ ПРОЈЕКТАНТ
МИЛИЦА ЈОВИЋ, дипл.инж.арх.
ОДГОВОРНИ ПРОЈЕКТАНТ
ДИПЛ.ИНЖ.АРХ.
ДИПЛ.ИНЖ.АРХ.
ДИПЛ.ИНЖ.АРХ.