

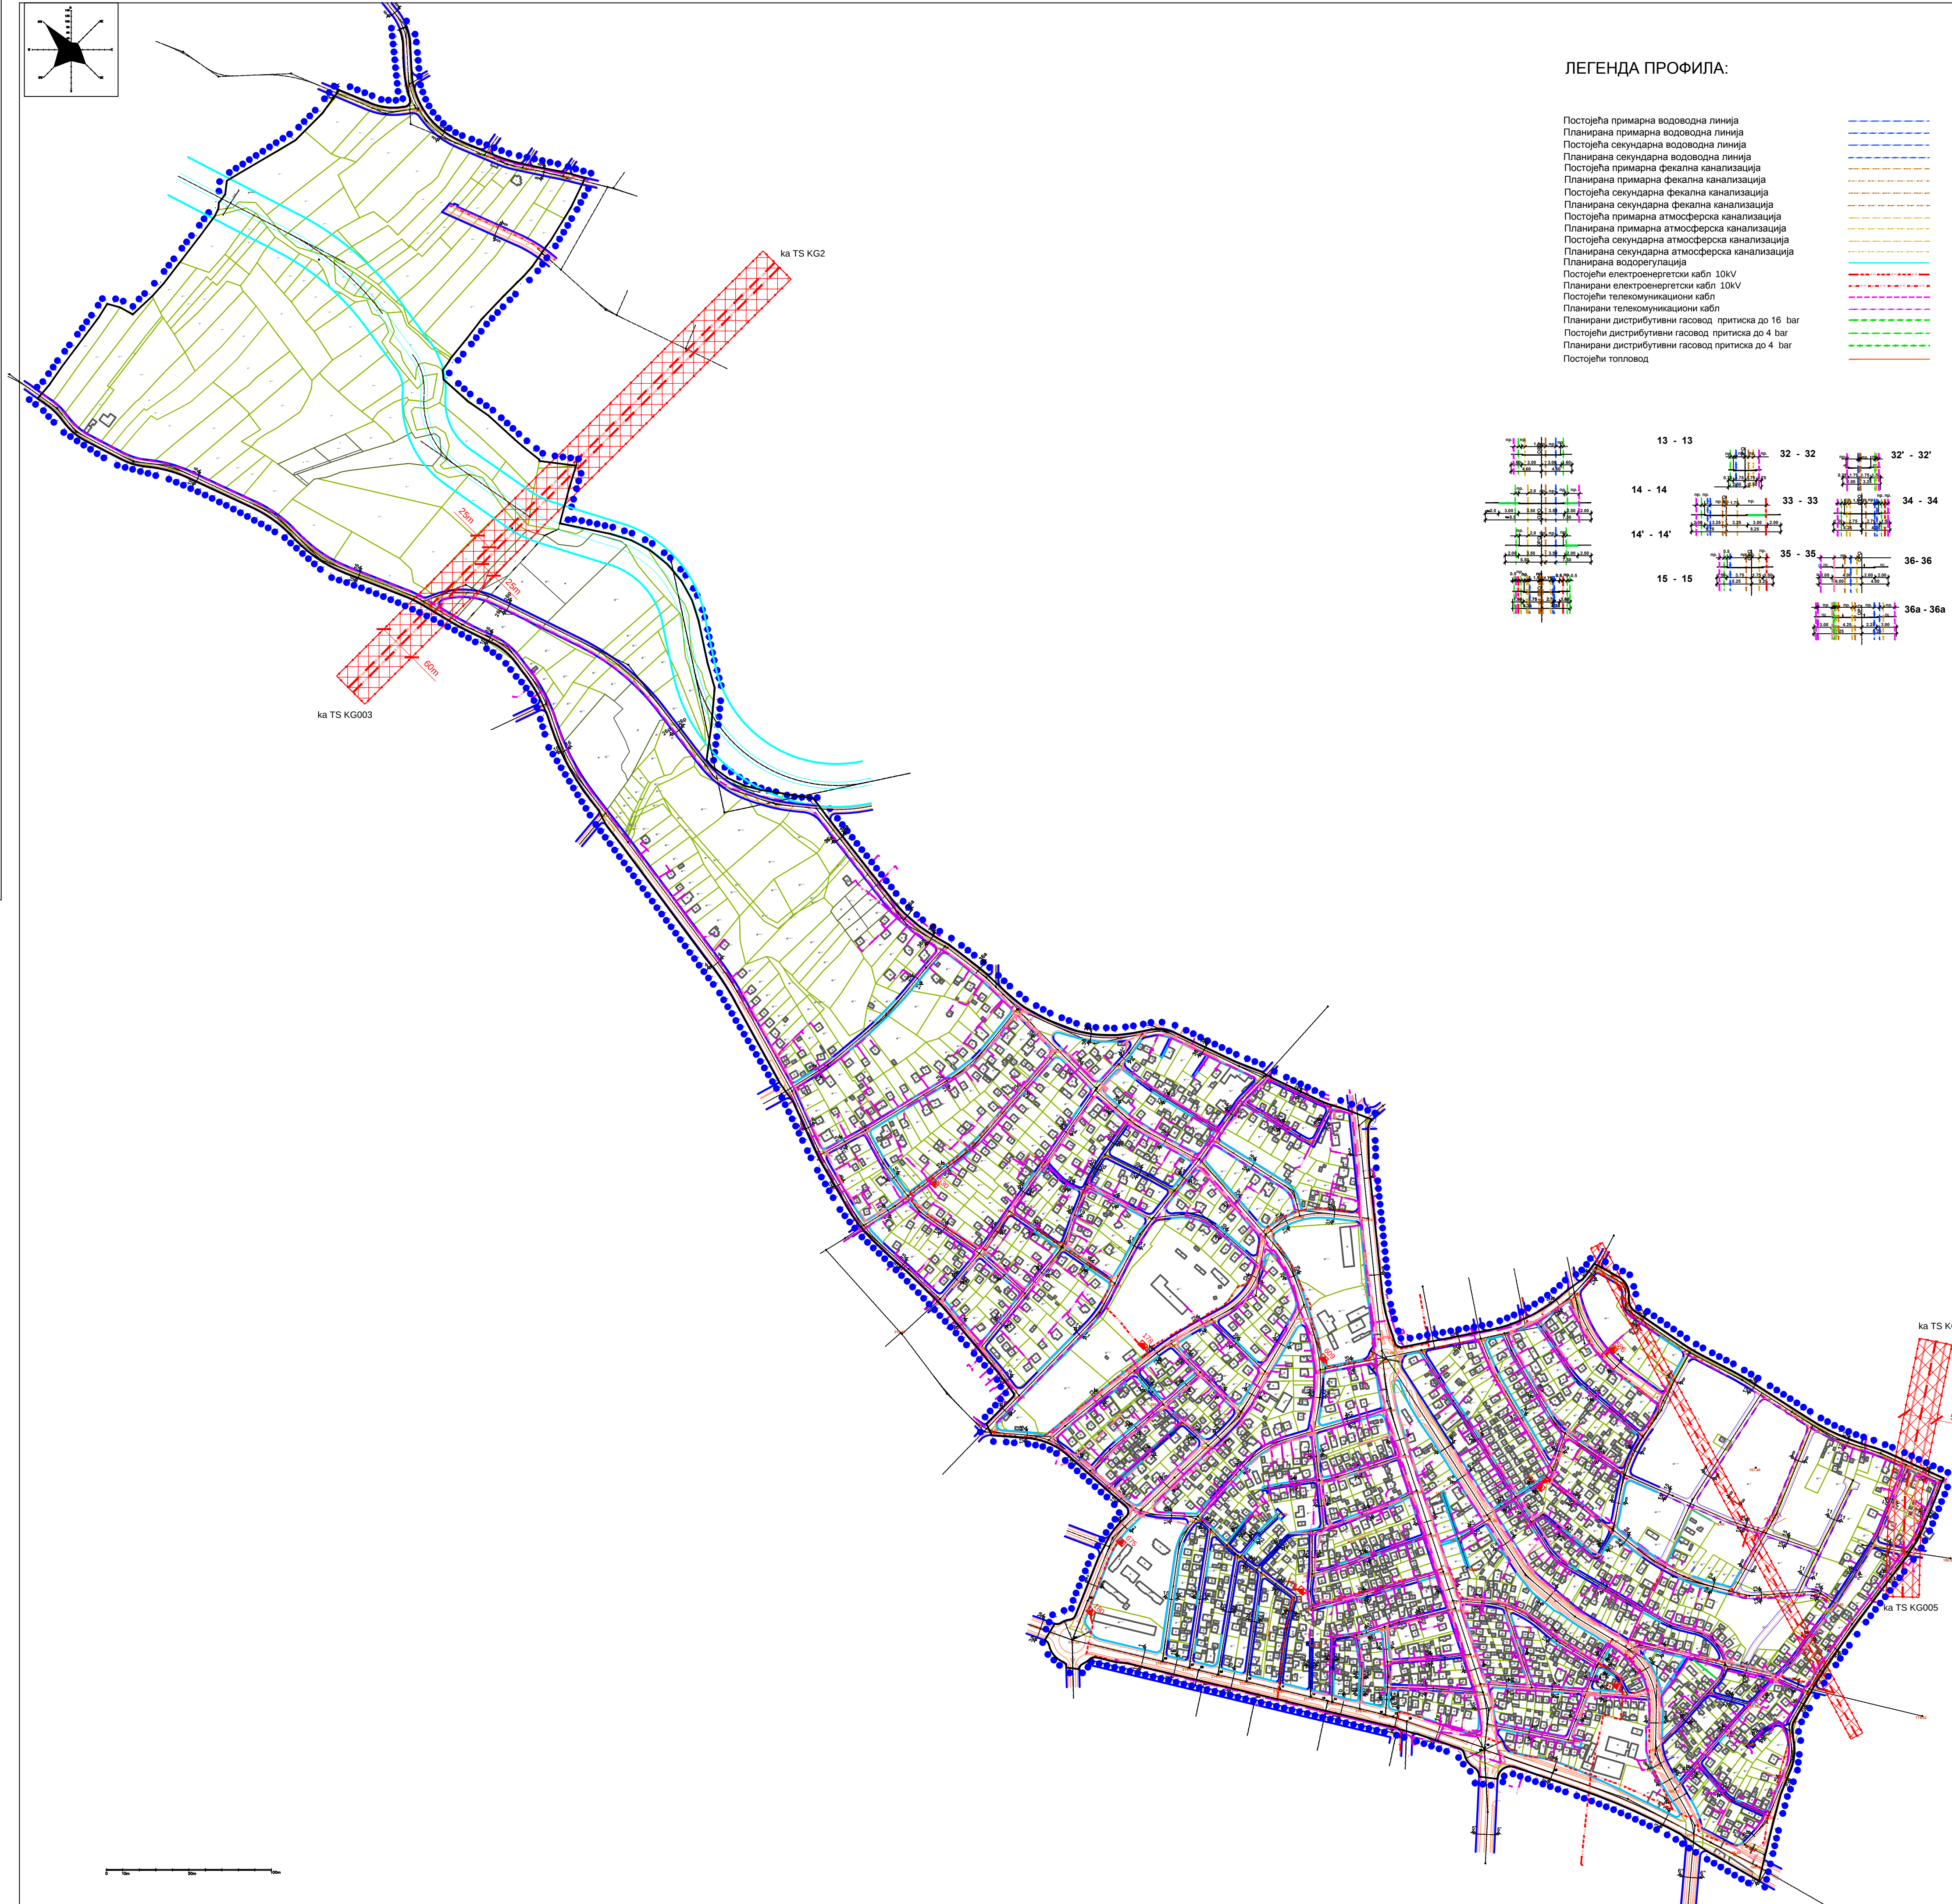


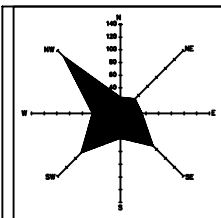

ЛЕГЕНДА ПРОФИЛА:

- | | |
|---|--|
| <p>Постojeћа примарна водоводна линија</p> <p>Планирана примарна водоводна линија</p> <p>Постojeћа секундарна водоводна линија</p> <p>Планирана секундарна водоводна линија</p> <p>Постojeћа примарна фекална канализација</p> <p>Планирана примарна фекална канализација</p> <p>Постojeћа секундарна фекална канализација</p> <p>Планирана секундарна фекална канализација</p> <p>Постojeћа примарна атмосферска канализација</p> <p>Планирана примарна атмосферска канализација</p> <p>Постojeћа секундарна атмосферска канализација</p> <p>Планирана секундарна атмосферска канализација</p> <p>Постojeћа водорегулација</p> <p>Постojeћи електроенергетски кабл 10kV</p> <p>Планирани електроенергетски кабл 10kV</p> <p>Постojeћи телекомуникациони кабл</p> <p>Планирана телекомуникациони кабл</p> <p>Постojeћи дистрибутивни гасовод, притиска до 16 bar</p> <p>Постojeћи дистрибутивни гасовод, притиска до 4 bar</p> <p>Планирана дистрибутивни гасовод, притиска до 4 bar</p> <p>Постojeћи топлотвод</p> | |
|---|--|

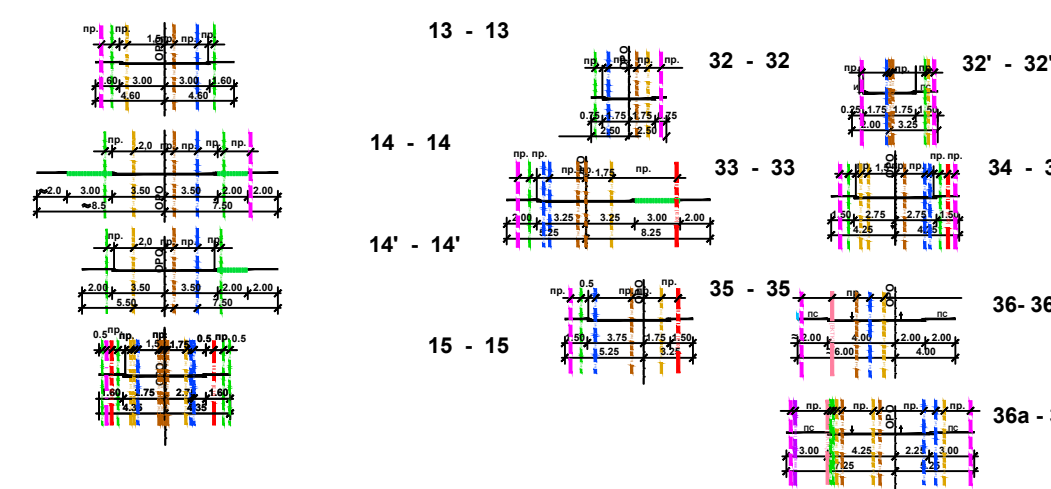


ГРАД КРАГУЈЕВАЦ

ЛЕГЕНДА:

- | | | | |
|--|-------------------------------------|--|--|
| | граница обухвата Плана | | заштитни појас далековаода |
| | висина тачке | | постојећи далековод 110kV |
| | фактичко стање | | постојећи далековод 10kV који се каблира |
| | катастарско стање | | постојећи електроенергетски кабл 10kV |
| | катастарска граница објекта | | планирани електроенергетски кабл 10kV |
| | фактичка граница објекта | | постојећи бакарни телекомуникациони кабл |
| | бетонска бандера | | постојећи надземни оптички телекомуникациони кабл |
| | надземни хидрант | | планирана телекомуникациона кабловска канализација |
| | сливник | | ивица коловоза-тротоара |
| | ревизијско канализацијско окно | | регулација између површи различитих намена |
| | улична светиљка | | катастарска међна тачка |
| | ТТ окно | | катастарска међа |
| | стуб за обележ, гасне инстал. | | |
| | регулациона линија (РЛ) | | |
| | регулациона линија водотока | | |
| | обележена регулациона осовина (ОПО) | | |

РЕГУЛАЦИОНИ ПРОФИЛИ R= 1:200

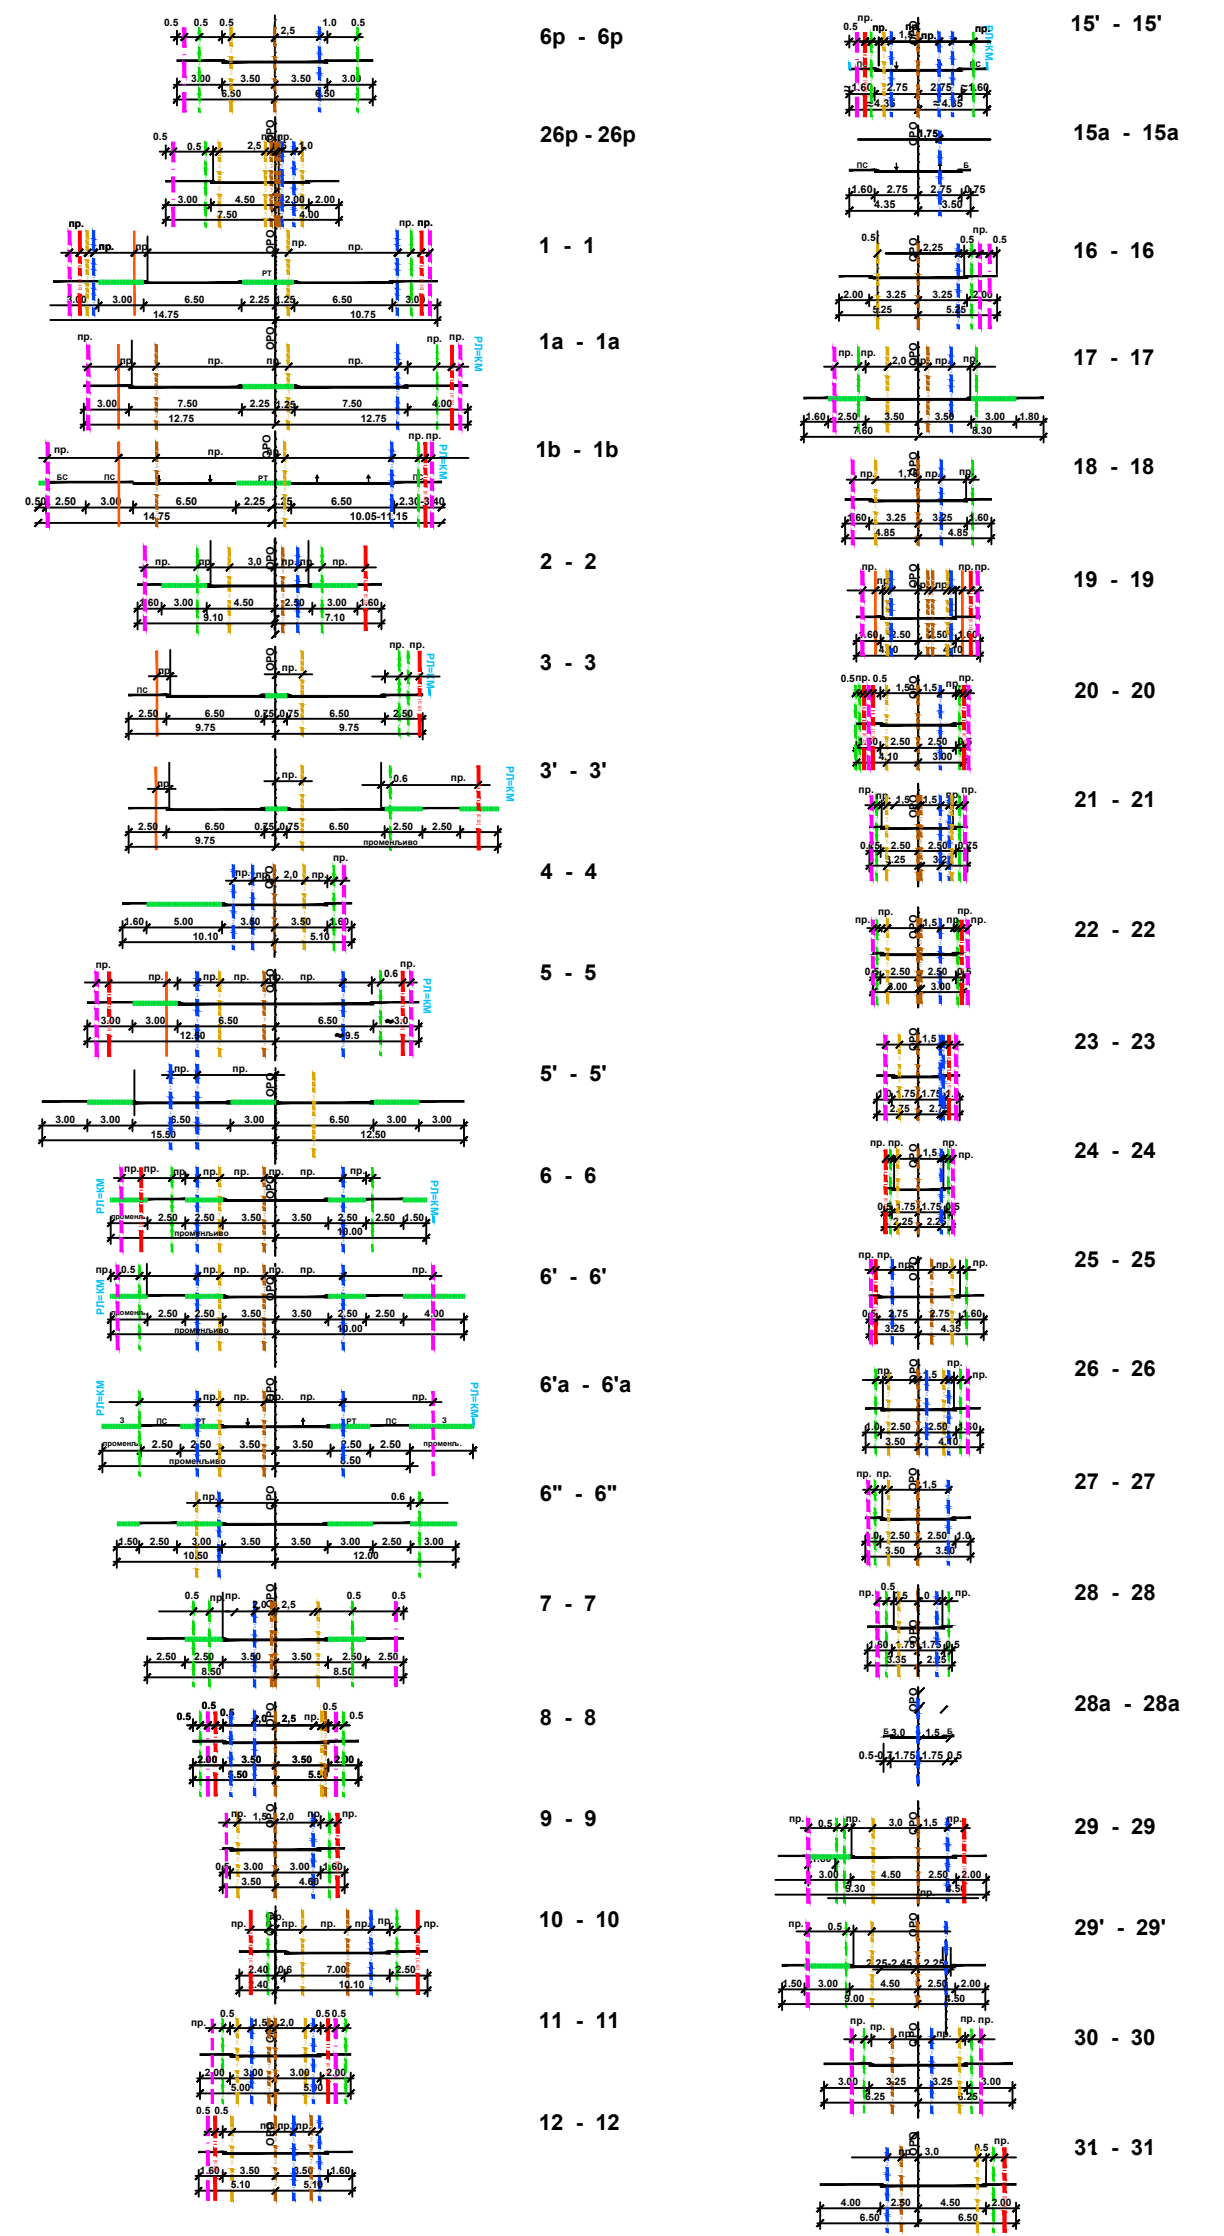

ГРАД КРАГУЈЕВАЦ

На основу члана 56 и члана 70, став 2, Правилника о садржини, начину и поступку израде докумената просторног и урбанистичког планирања („Службени гласник РС”, бр. 32/2019 и 47/2025),

ОБЕРБАЈУ

текстуални део и графичке прилоге

ПРЕДСЕДНИК СКУПШТИНЕ ГРАДА	ИВИЦА МОМЧИЛОВИЋ, струк.маст.инж.маш.	
----------------------------	---------------------------------------	--

ПЛАН ГЕНЕРАЛНЕ РЕГУЛАЦИЈЕ
"НАСЕЉА УГЉЕШНИЦА СА АВАЛОМ - ГОЛИШ - ЛИПЕ"
исправка техничке грешке



ИНВЕСТИТОР И НАУЧИЛАЦ	Град Крагујевац, Градска управа за развој и инвестиције						
НОСИЛАЦ ИЗРАДЕ	Град Крагујевац, Градска управа за развој и инвестиције						
ОБЈАВЉИВАЧ	Јавно предузеће "УРБАНИЗАМ" - Крагујевац						
НАЗИВ КАРТЕ	План електроенергетске и телекомуникационе инфраструктуре						
ОДГОВОРНИ УРБАНИСТА	ТОМИСЛАВ СПАСЕНИЋ, дипл.простор.план. <i>Т. Спасенић</i>						
УРБАНИСТА	ТОМИСЛАВ СПАСЕНИЋ, дипл.простор.план. <i>Т. Спасенић</i>						
УРОВНИРНИК	МИРНАНА ТИРИЋ, дипл.инж.арх. <i>М. Тиркић</i>						
ВД ДИРЕКТОРА	ИВАН СТАНКОВИЋ, дипл.инж.грађ. <i>И. Станковић</i>						
БРОЈ КАРТЕ	08	БРОЈ ЛИСТА	01	ДАТУМ	2026.	РАЗМЕРА	1:5 000