


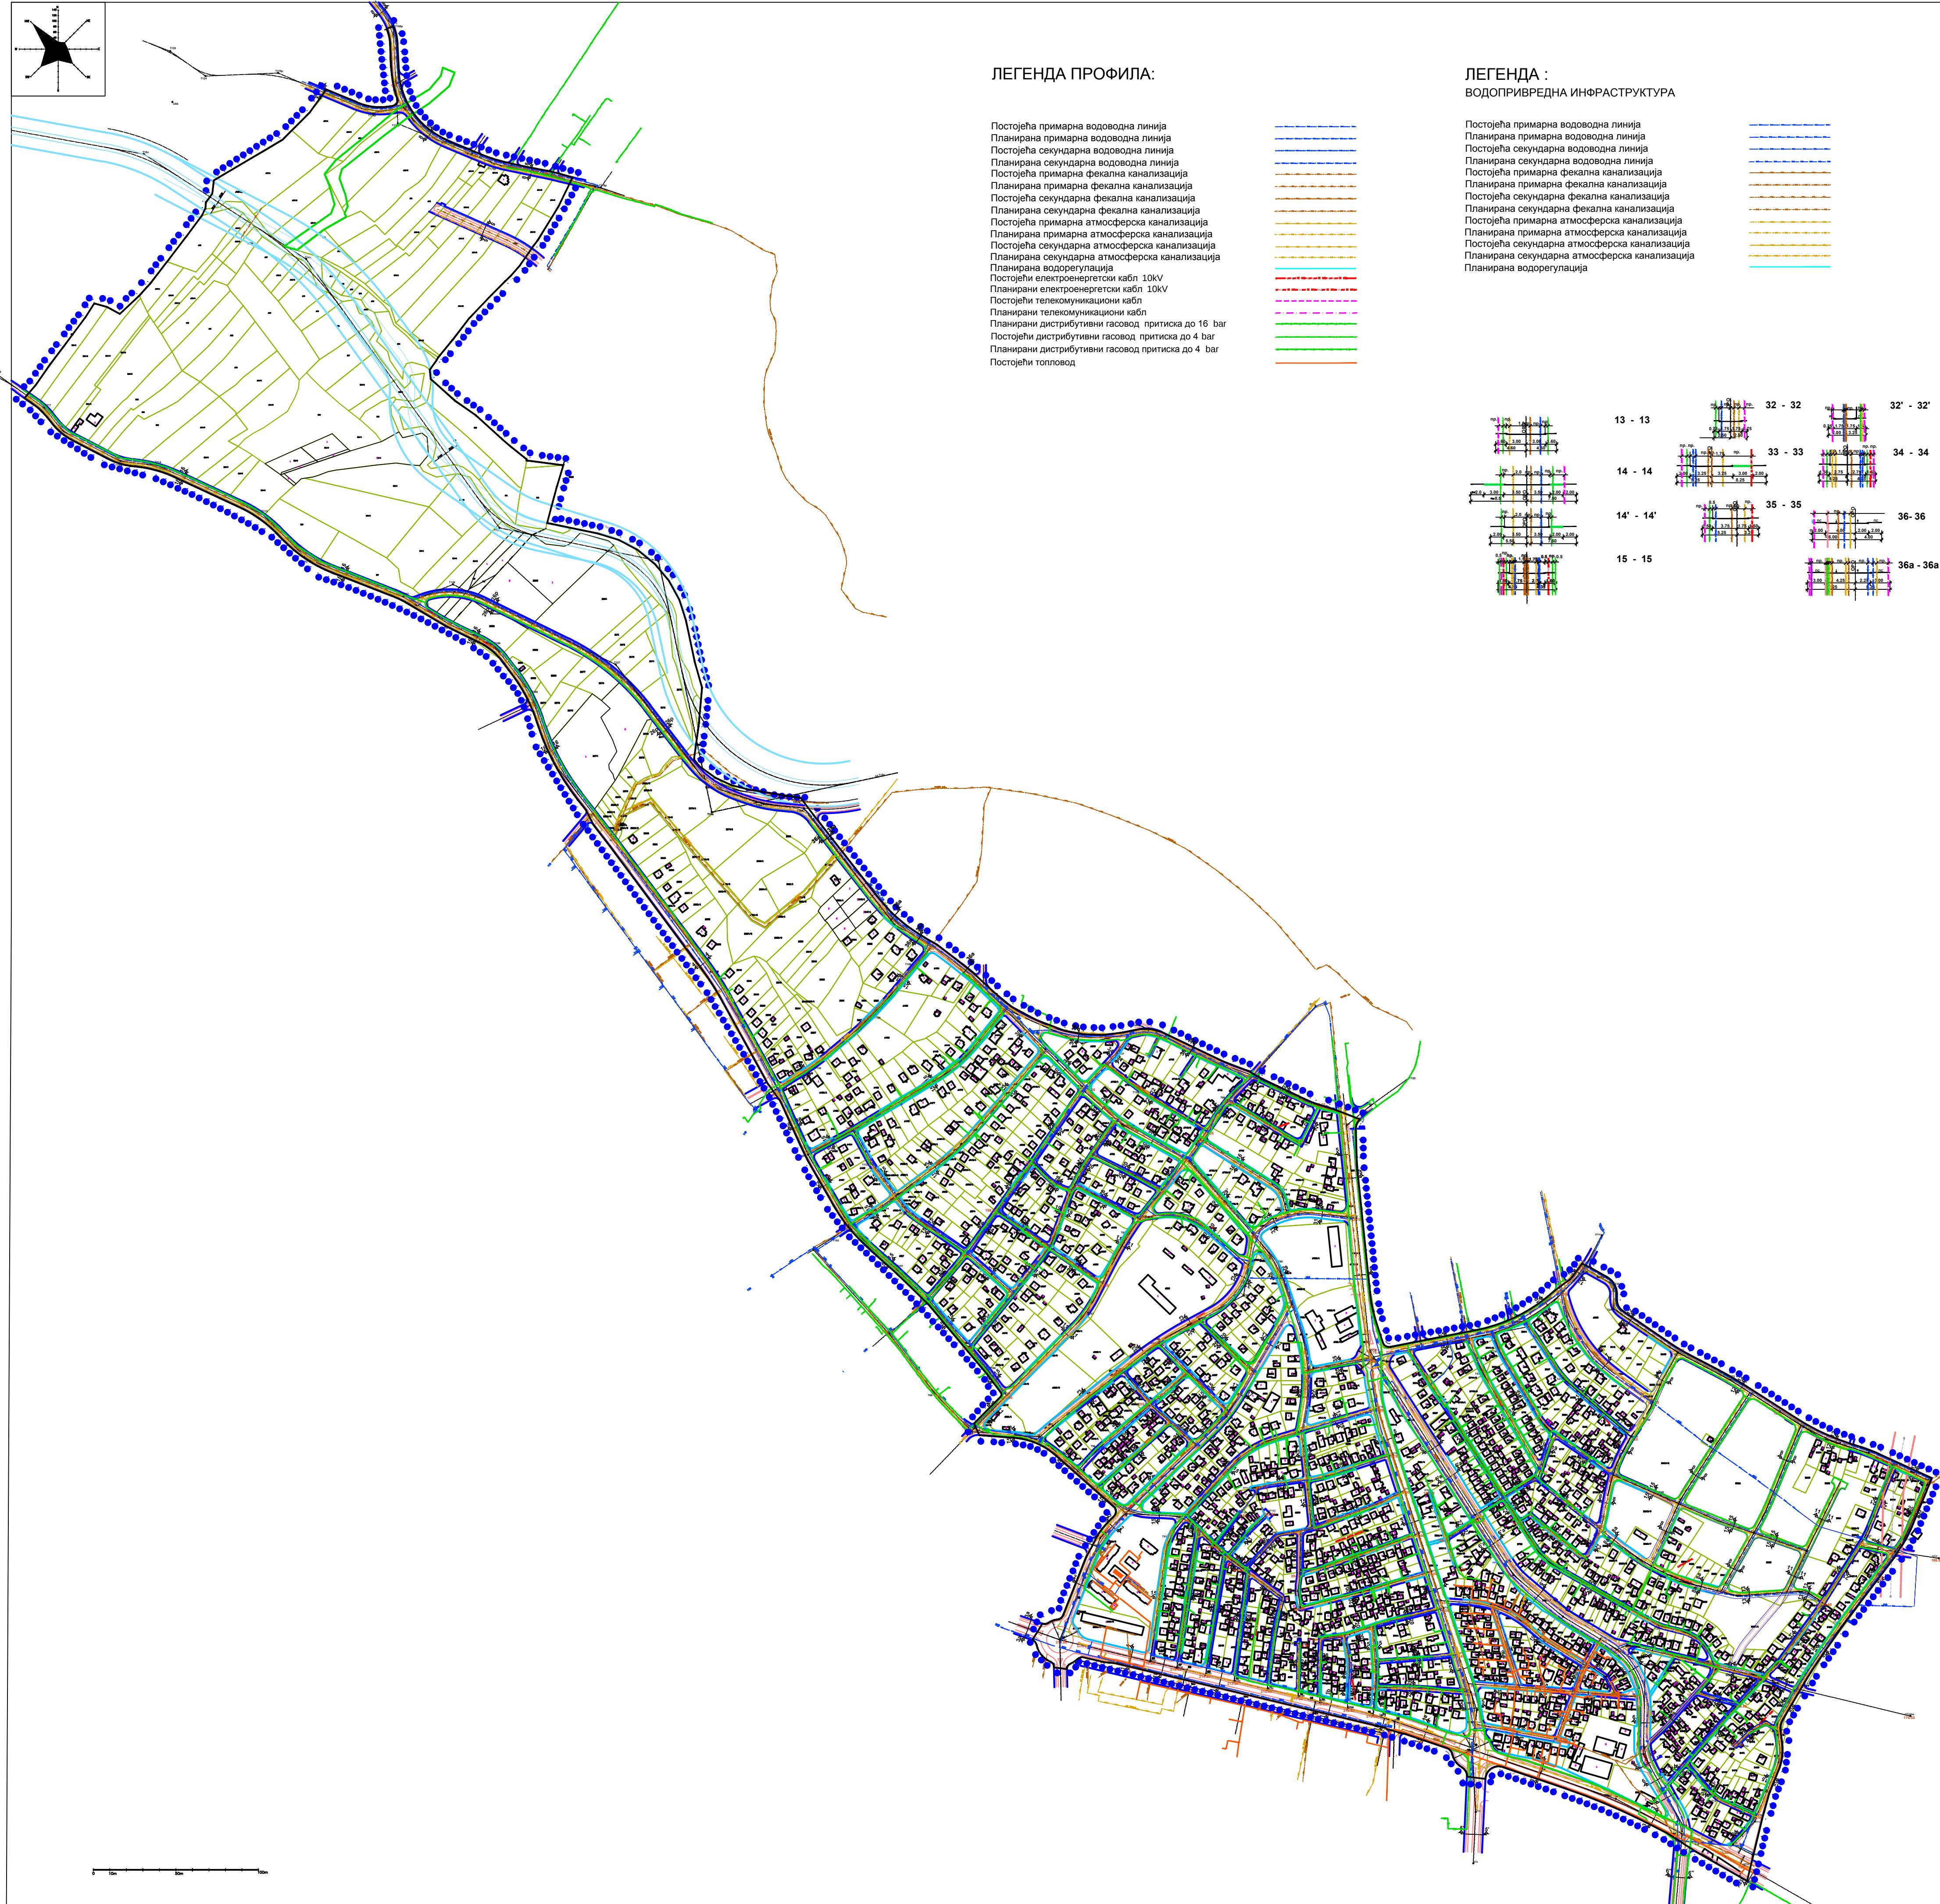

Postojeća primarna vodovodna linija
 Planirana primarna vodovodna linija
 Postojeća sekundarna vodovodna linija
 Planirana sekundarna vodovodna linija
 Postojeća primarna fekalna kanalizacija
 Planirana primarna fekalna kanalizacija
 Postojeća sekundarna fekalna kanalizacija
 Planirana sekundarna fekalna kanalizacija
 Postojeća primarna atmosferska kanalizacija
 Planirana primarna atmosferska kanalizacija
 Postojeća sekundarna atmosferska kanalizacija
 Planirana sekundarna atmosferska kanalizacija
 Postojeći vodovodni priključak
 Postojeći elektroenergetski kabl 10kV
 Planirani elektroenergetski kabl 10kV
 Postojeći telekomunikacioni kabl
 Planirani telekomunikacioni kabl
 Planirani distributivni gasovod, pritiska do 16 bar
 Postojeći distributivni gasovod, pritiska do 4 bar
 Planirani distributivni gasovod, pritiska do 4 bar
 Postojeći toplovod

- Постојећа примарна водоводна линија
- Планирана примарна водоводна линија
- Постојећа секундарна водоводна линија
- Планирана секундарна водоводна линија
- Постојећа примарна фекална канализација
- Планирана примарна фекална канализација
- Постојећа секундарна фекална канализација
- Планирана секундарна фекална канализација
- Постојећа примарна атмосферска канализација
- Планирана примарна атмосферска канализација
- Постојећа секундарна атмосферска канализација
- Планирана секундарна атмосферска канализација
- Планирана водорегулација


	граница обухвата Плана висина тачне фактичко стање катастарско стање катастарска граница објекта фактичка граница објекта бетонска бандера надземни хидрант сливник ревизионо канализационо окно улична светиљка ТТ окно стуб за обележ, гасне инстал.	регулациона линија (РЛ) регулациона линија = катастарска граница парцеле регулациона линија водотока обележена регулациона осовина (ОРО) ивица коловоза-тротоара регулација између површи различитих намена граница катастарске парцеле граница заштитног појаса далеководва постојећа грађевинска линија катастарска међна тачка катастарска међа
--	---	---

ПС - постојећи саобраћај (улочница) РТ - раздвојена трава П - паркиралиште (парковни простор) ЗП - зеленило (парковни) Е - ексклузив (опремањено)
--

	6p - 6p		15' - 15'
	26p - 26p		15a - 15a
	1 - 1		16 - 16
	1a - 1a		



ПЛАН ГЕНЕРАЛНЕ РЕГУЛАЦИЈЕ
"НАСЕЉА УГЉЕШНИЦА СА АВАЛОМ - ГОЛИШ - ЛИПЕ"
исправка техничке грешке

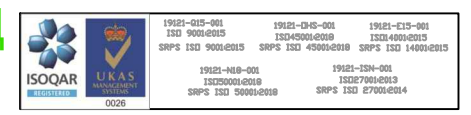

ИНВЕСТИТОР И ИЗРАЂИВАЧ	Град Крагујевац, Градска управа за развој и инвестиције						
ПОСРЕДНИК ИЗРАДЕ	Град Крагујевац, Градска управа за развој и инвестиције						
ОПРАЉИВАЧ	Јавно предузеће "УРБАНИЗАМ" - Крагујевац						
НАЗИВ КАРТЕ	План водоводне, канализационе и термоенергетске инфраструктуре						
ОДГОВОРНИ УРЕДНИКА	ТОМИСЛАВ СПАСЕНИЋ, дипл.простор.план.						
УРЕДНИК	ТОМИСЛАВ СПАСЕНИЋ, дипл.простор.план.						
ОДБОЈНИК ДИРЕКТОР	МИРЈАНА ЋИРИЋ, дипл.инж.арх.						
ВД ДИРЕКТОРА	ИВАН СТАНКОВИЋ, дипл.инж.грађ.						
БРОЈ КАРТЕ	09	БРОЈ ЛИСТА	01	ДАТУМ	2026.	РАЗМЕРА	1:5 000