ГРАД КРАГУЈЕВАЦ

ИЗМЕНЕ И ДОПУНЕ ДЕЛА ПЛАНА ГЕНЕРАЛНЕ РЕГУЛАЦИЈЕ „Радна зона Крагујевац и зона пословања“

- НАЦРТ ПЛАНА ЗА ЈАВНИ УВИД -



ЈП Урбанизам - Крагујевац

34 000 Крагујевац ул. Краља Петра I 23

www.urbanizam.co.rs ПИБ: 101577522 Мат. бр. 07165862
тел: 034/306-603 (централа) e-mail: office@urbanizam.co.rs
165-7610418199-74 200-3437380181005-85 205-61692-88

ISOQAR 0026

К Р А Г У Ј Е В А Ц

Новембар, 2026. година

ГРАД КРАГУЈЕВАЦ
Градска управа за развој и инвестиције
Николе Пашића, 6/2

ЈП Урбанизам - Крагујевац
34 000 Крагујевац ул. Краља Петра I 23
www.urbanizam.co.rs ПИБ: 101577522 Мат.бр: 07165862
тел: 034/306-603 (централа); e-mail: office@urbanizam.co.rs
165-7010418199-74; 200-3437380101005-85; 205-61692-88

ИЗМЕНЕ И ДОПУНЕ ДЕЛА ПЛАНА ГЕНЕРАЛНЕ РЕГУЛАЦИЈЕ „Радна зона Крагујевац и зона пословања“

вд директор

Иван Станковић, дипл.инж.грађ.

К Р А Г У Ј Е В А Ц

Новембар 2026. година

ЕЛАБОРАТ:	**ИЗМЕНЕ И ДОПУНЕ ДЕЛА ПЛАНА ГЕНЕРАЛНЕ РЕГУЛАЦИЈЕ „Радна зона Крагујевац и зона пословања“**	НАЦРТ ПЛАНА
ИНВЕСТИТОР И НАРУЧИЛАЦ	**ГРАД КРАГУЈЕВАЦ,** **Градска управа за развој и инвестиције** Николе Пашића, бр. 6/2 34 000 К Р А Г У Ј Е В А Ц	
НОСИЛАЦ ИЗРАДЕ	**ГРАД КРАГУЈЕВАЦ,** **Градска управа за развој и инвестиције** Николе Пашића, бр. 6/2 34 000 К Р А Г У Ј Е В А Ц	
ОБРАЂИВАЧ	**ЈП УРБАНИЗАМ – КРАГУЈЕВАЦ** Краља Петра I, бр. 23 34 000 КРАГУЈЕВАЦ	
ВД ДИРЕКТОР	Иван Станковић, дипл.инж.грађ.	
ИЗВРШНИ ДИРЕКТОР	Мирјана Ћирић, дипл.инж.арх.	
ОДГОВОРНИ УРБАНИСТА	Мила Брајковић, мастер инж.арх.	
СТРУЧНИ ТИМ	Милена Кнежевић, мастер инж.арх.	
	Милун Милићевић, дипл.инж.саоб.	
	Владимир Миловановић, дипл.инж.хидро.	
	Никола Тимотијевић, дипл.инж.електро.	
	Марко Николић дипл.инж.маш.	
	Весна Јовановић, дипл. хем.	
	Ивица Јовановић, дипл.гео.	

САДРЖАЈ ИЗМЕНЕ И ДОПУНЕ ДЕЛА ПЛАНА ГЕНЕРАЛНЕ РЕГУЛАЦИЈЕ „Радна зона Крагујевац и зона пословања“

ОПШТА ДОКУМЕНТАЦИЈА

ТЕКСТУАЛНИ ДЕО

I. УВОДНЕ НАПОМЕНЕ 1

II. ПЛАНСКИ ДЕО ИЗМЕНЕ И ДОПУНЕ ПЛАНА 2

ГРАФИЧКИ ДЕО

Графички прилог број 1.	Катастарска подлога са границом	P=1: 5000
Графички прилог број 2.	Постојећа претежна намена земљишта	P=1: 5000
Графички прилог број 3.	Планирана намена површина	P=1: 5000
Графички прилог број 4.	Планирана намена земљишта и подела на урбанистичке целине	P=1: 5000
Графички прилог број 5.	План регулације, нивелације, грађевинских линија	P=1: 5000
Графички прилог број 6.	План инфраструктуре	P=1: 5000
Графички прилог број 7.1	Планирана намена површина – Измена 1	P=1: 1000
Графички прилог број 7.2	План регулације, нивелације, грађевинских линија – Измена 1	P=1: 1000
Графички прилог број 7.3	План инфраструктуре– Измена 1	P=1: 1000
Графички прилог број 8.1	Планирана намена површина – Измена 2	P=1: 1000
Графички прилог број 8.2	План регулације, нивелације, грађевинских линија – Измена 2	P=1: 1000
Графички прилог број 9.	Спровођење плана	P=1: 5000

ОПШТИ ДЕО

Решење о упису у регистар

5000246143047

ИЗВОД О РЕГИСТРАЦИЈИ ПРИВРЕДНОГ СУБЈЕКТА

Република Србија
Агенција за привредне регистре

ОСНОВНИ ИДЕНТИФИКАЦИОНИ ПОДАТАК

Матични / Регистарски број	07165862

СТАТУСИ

Статус привредног субјекта	Активан
Са статусом социјалног предузетништва	Не

ПРАВНА ФОРМА

Правна форма	Јавно предузеће

ПОСЛОВНО ИМЕ

Пословно име	Јавно предузеће Урбанизам-Крагујевац
Скраћено пословно име	ЈП Урбанизам-Крагујевац

ПОДАЦИ О АДРЕСАМА

Адреса седишта	
Општина	КРАГУЈЕВАЦ
Место	КРАГУЈЕВАЦ
Улица	Краља Петра I
Број и слово	23
Спрат, број стана и слово	/ /
Адреса за пријем	

електронске поште		
Е- пошта	office@urbanizam.co.rs	

ПОСЛОВНИ ПОДАЦИ

Подаци оснивања		
Датум оснивања	06.06.1973	
Време трајања		
Време трајања привредног субјекта	Неограничено	
Претежна делатност		
Шифра делатности	7111	
Назив делатности	Архитектонска делатност	
Остали идентификациони подаци		
Порески Идентификациони Број (ПИБ)	101577522	
Подаци од значаја за правни промет		
Текући рачуни		
	165-0007010418474-25 165-0007010418617-81 200-3437380101988-46 200-3437380101005-85 840-0000000975743-68 165-0007010418528-57 165-0007010418571-25 165-0007010418199-74 165-0007010418652-73 205-0000000061692-88	
Контакт подаци		
Телефон 1	+381 (0)34 306603	
Факс	+381 (0)34 335252	
Интернет адреса	www.urbanizam.co.rs	
Подаци о статуту / оснивачком акту		

	Датум важећег статута		
	Датум важећег оснивачког акта	18.10.2016	

Законски (статутарни) заступници

Физичка лица

1.	Име	Иван	Презиме	Станковић
	ЈМБГ	1511972720036		
	Функција	в.д. директора		
	Начин заступања	Самостално заступа		

Надзорни одбор

Председник надзорног одбора

	Име	Ненад	Презиме	Петковић
	ЈМБГ	1602969720020		

Чланови надзорног одбора

1.	Име	Јасмина	Презиме	Димитријевић
	ЈМБГ	0507983725020		
2.	Име	Мирјана	Презиме	Маринковић Габарић
	ЈМБГ	2406964725024		

Чланови / Сувласници

Подаци о члану

Пословно име: Grad Kragujevac

Регистарски Матични број	07184069

Подаци о капиталу

Новчани

износ	датум
Уписан: 472,589.21 EUR, у противвредности од 37,280,199.83 RSD	
Уплаћен: 472,589.21 EUR, у противвредности од 37,280,199.83 RSD	31.12.2004

	износ(%)
Удео	**100.000000000000**

Основни капитал друштва

Новчани

износ	датум
Уписан: 472,589.21 EUR, у противвредности од 37,280,199.83 RSD	
Уплаћен: 472,589.21 EUR, у противвредности од 37,280,199.83 RSD	31.12.2004

Регистратор, Миладин Маглов

Електронски примерак овог документа снабдевен је квалификованим електронским печатом и потписом.

Дана 21.05.2026. године у 12:33:59 часова

Дигитално потписано
Maglov Miladin
издавалац сертификата
Javno preduzeće Pošta Srbije
21.05.2026 12:34:00



Република Србија
МИНИСТАРСТВО ГРАЂЕВИНАРСТВА, САОБРАЋАЈА И ИНФРАСТРУКТУРЕ
Број: 000434103 2025 14810 006 000 000 01
Датум:20.02.2025.г.
Немањина 22-26, Београд

На основу члана 23. Закона о државној управи („Службени гласник РС“, бр. 79/2005,101/2007, 95/2010, 99/2014, 47/2018 и 30/2018-др.закон), члана 25. став 1. Закона о Влади („Службени гласник РС“ бр. 55/2005, 71/2005-испр, 101/2007, 65/2008, 16/2011, 68/2012-Одлука УС, 72/2012, 7/2014-Одлука УС, 44/2014 и 30/2018 - др. закон), одлуке председника Владе Републике Србије број 119-00-00117/2024-01, од 25.11.2024. године и члана 36. став 5. Закона о планирању и изградњи („Службени гласник РС“, бр. 72/09, 81/09 – исправка, 64/10 – одлука УС, 24/11, 121/12, 42/13 – одлука УС, 50/13 – одлука УС, 98/13 – одлука УС, 132/14, 145/14, 83/18, 31/19, 37/19 – други закон, 9/20, 52/21 и 62/23), поступајући по захтеву ЈП Урбанизам-Крагујевац из Крагујевца, ул. Краља Петра I бр. 23, министар за јавна улагања, доноси:

Р Е Ш Е Њ Е

I **„ЈП УРБАНИЗАМ-КРАГУЈЕВАЦ“**, из Крагујевца, улица Краља Петра I број 23, матични број: 07165862, ПИБ: 101577522, **ИСПУЊАВА УСЛОВЕ** за обављање стручних послова израде просторних и урбанистичких планова.

II **„ЈП УРБАНИЗАМ-КРАГУЈЕВАЦ“**, из Крагујевца, улица Краља Петра I број 23, матични број: 07165862, ПИБ: 101577522 **СЕ УПИСУЈЕ у Регистар правних лица и предузетника за обављање послова израде просторних и урбанистичких планова.**

III **ИЗДАЈЕ СЕ** привредном субјекту именованом у ставу I диспозитива, лиценца - „А категорија“, број лиценце: 008А01/25 за израду свих докумената просторног и урбанистичког планирања према члану 10. Закона о планирању и изградњи.

IV Трошкове поступка у износу од 1.148.886,00 динара сноси **„ЈП УРБАНИЗАМ-КРАГУЈЕВАЦ“**.

V Ово Решење је коначно даном достављања и важи две године од дана издавања.

О б р а з л о ж е њ е

Чланом 23. Закона о државној управи („Службени гласник РС“, бр. 79/2005,101/2007, 95/2010, 99/2014, 47/2018 и 30/2018-др.закон) прописано је да министар представља министарство, доноси прописе и решења у управним и другим појединачним стварима и одлучује о другим питањима из делокруга министарства.

Одредбом члана 25. став 1. Закона о Влади („Службени гласник РС“ бр. 55/2005, 71/2005-испр, 101/2007, 65/2008, 16/2011, 68/2012-Одлука УС, 72/2012, 7/2014-Одлука УС, 44/2014 и 30/2018 - др. закон) прописано је да овлашћења министра коме је престао мандат врши члан Владе кога председник Владе овласти.

Дана 25.11.2024. године председник Владе Републике Србије донео је Одлуку број 119-00-00117/2024-01, којом је министра за јавна улагања овластио да врши функцију министра грађевинарства, саобраћаја и инфраструктуре.

Привредни субјект **„ЈП УРБАНИЗАМ-КРАГУЈЕВАЦ“**, из Крагујевца, улица Краља Петра I број 23, матични број: 07165862, ПИБ: 101577522, поднео је, дана 19.07.2024. године, Агенцији за просторно планирање и урбанизам Републике Србије, захтев за издавање лиценце за израду докумената просторног и урбанистичког планирања - „А категорија“, а потом и допуну захтева дана 30.01.2025. године.

Чланом 36. став. 4. Закона о планирању и изградњи („Службени гласник РС“, бр. 72/09, 81/09 – исправка, 64/10 – одлука УС, 24/11, 121/12, 42/13 – одлука УС, 50/13 – одлука УС, 98/13 – одлука УС, 132/14, 145/14, 83/18, 31/19, 37/19 – други закон, 9/20, 52/21 и 62/23) прописано је да министар надлежан за послове планирања и изградње образује комисију за утврђивање испуњености услова за обављање стручних послова израде просторних и/или урбанистичких планова, а ставом 5. да министар надлежан за послове планирања и изградње доноси решење о испуњености услова за обављање стручних послова израде просторних и/или урбанистичких планова и упису у Регистар правних лица и предузетника за обављање послова израде просторних и урбанистичких планова.

Решењем број 000110356 2025 14810 006 000 012 002 од 24.01.2025. године образована је Комисија за утврђивање испуњености услова за обављање стручних послова израде просторних и урбанистичких планова (у даљем тексту: Комисија).

Комисија је на седници одржаној дана 07.02.2025. године утврдила да је подносилац захтева уз захтев приложио:

1. Фотокопију извода о регистрацији привредног субјекта Агенције за привредне регистре Републике Србије;
2. Списак запослених односно радно ангажованих лица **(32 лица)**,
3. Списак лица која имају личне лиценце **(23 лица)**,
4. Доказ о радном статусу за **15** запослених/радно ангажованих лица (фотокопија одговарајућег М обрасца и Уговора о раду),
5. Фотокопију личне лиценце издате од Инжењерске коморе Србије/Решења о издавању лиценце и фотокопију Потврде о важењу лиценце за свако лице са активном личном лиценцом просторног планера, лиценцом архитекте урбанисте или лиценцом урбанисте;
6. Доказ о уплати Тарифе стварних трошкова за услуге издавања лиценци за лица која испуњавају услове за израду докумената просторног и урбанистичког планирања - „А категорија“, и
7. Изјаву којом се подносилац захтева изричито изјашњава да ли ће сам прибавити податке о чињеницама о којима се води службена евиденција.

На основу достављене документације и увидом у јавно доступне податке Комисија је утврдила да је:

1. **„ЈП УРБАНИЗАМ-КРАГУЈЕВАЦ“**, из Крагујевца, улица Краља Петра I број 23, уписан у регистар привредних субјеката Агенције за привредне регистре Републике Србије, матични број: 07165862, ПИБ: 101577522, шифра и назив делатности: 7111- Архитектонска делатност;
2. Код подносиоца захтева запослено и радно ангажовано:
   - **23 лица са стеченим високим образовањем** на нивоу еквивалентном академским студијама, односно струковним студијама обима од најмање 300 ESPB, **одговарајуће струке** (инжењери архитектуре, грађевинарства, саобраћаја, машинства, електротехнике и дипломирани просторни планери), и
   - **23 лица са личном лиценцом**, од којих **2 лица** са активном лиценцом одговорног планера ознаке **ПП 01** и активном лиценцом одговорног урбанисте ознаке **УП 02-01**, **6 лица** са активном лиценценом одговорног планера ознаке **ПП 01-01** и активном

лиценцом одговорног урбанисте ознаке **УП 02, 2 лица** са активном лиценцом одговорног урбанисте ознаке **УП 02, 1 лице** са активном лиценцом урбанисте ознаке **УП 02-01, 5 лица** са активном лиценцом одговорног урбанисте ознаке **УП 02-02, 6 лица** са активном лиценцом одговорног пројектанта и/или извођача радова и **1 лице** чија је лиценца ознаке **УП 02-02** у статусу -неактивна;

3. Подносилац захтева извршио уплату износа од **1.148.886,00 динара (РСД)** на рачун Агенције за просторно планирање и урбанизам Републике Србије, а у складу са Одлуком о утврђивању Тарифе стварних трошкова за услуге издавања лиценци за лица која испуњавају услове за израду докумената просторног и урбанистичког планирања број 3475/2024-01 од 17.09.2024. године, на коју је Влада Републике Србије дала сагласност Решењем 05 број 350-9984/2024 од 24.10.2024. године и која је ступила на снагу објављивањем у „Службеном гласнику РС" број 88/2024 од 07.11.2024. године.

Налазећи да је подносилац захтева поднео сву потребну документацију и доказе предвиђене одредбама Закона о планирању и изградњи и одредбама Правилника о критеријумима за израду докумената просторног и урбанистичког планирања, врстама лиценци за правна лица, као и начину и поступку издавања и одузимања лиценци („Службени гласник РС", бр. 37/2024), Комисија је на основу увида, анализе и провере истих сачинила налаз у коме је констатовала да су испуњени услови за издавање лиценце и предложила доношење Решења о испуњености услова за обављање стручних послова израде просторних и/или урбанистичких планова и издавање лиценце - „А категорија" подносиоцу захтева **„ЈП УРБАНИЗАМ-КРАГУЈЕВАЦ"**, из Крагујевца, улица Краља Петра I број 23, матични број: 07165862, ПИБ: 101577522.

На основу достављеног налаза Комисије и свега напред наведног, одлучено је као у диспозитиву.

Упутство о правном средству: Ово решење је коначно у управном поступку и против њега се не може изјавити жалба, али се може покренути управни спор тужбом код Управног суда Србије у року од 30 дана од дана достављања.

По Одлуци председника Владе
да врши овлашћења министра
грађевинарства, саобраћаја и
инфраструктуре
Број 119-00-00117/2024-01
од 25.11.2024. године

МИНИСТАР ЗА ЈАВНА УЛАГАЊА

Дарко Глишић

Достављено:

- подносиоцу захтева;
- Агенцији за просторно планирање и урбанизам Републике Србије;
- надлежној инспекцији;
- архиви.

Лиценца и изјава одговорног урбанисте

Република Србија
АГЕНЦИЈА ЗА ПРОСТОРНО
ПЛАНИРАЊЕ И УРБАНИЗАМ
РЕПУБЛИКЕ СРБИЈЕ

ЛИЦЕНЦА

ЗА ИЗРАДУ ДОКУМЕНАТА ПРОСТОРНОГ И УРБАНИСТИЧКОГ ПЛАНИРАЊА

"ЈП Урбанизам-Крагујевац"
Крагујевац, Краља Петра I бр. 23

БРОЈ ЛИЦЕНЦЕ: 008А01/25

ЈУН 2025, Београд
ГОДИНА И МЕСТО

М.П.

мр Ђорђе Милић

ИНЖЕЊЕРСКА КОМОРА СРБИЈЕ

ЛИЦЕНЦА

ОДГОВОРНОГ УРБАНИСТЕ

На основу Закона о планирању и изградњи и
Статута Инжењерске коморе Србије

УПРАВНИ ОДБОР ИНЖЕЊЕРСКЕ КОМОРЕ СРБИЈЕ
утврђује да је

Мила В. Брајковић

мастер инжењер архитектуре
ЛИБ 05588082270

одговорни урбаниста
за руковођење израдом урбанистичких планова и урбанистичких пројеката

Број лиценце
200 1634 18

У Београду,
13. септембра 2018. године

ПОТПРЕДСЕДНИК
УПРАВНОГ ОДБОРА
ИНЖЕЊЕРСКЕ КОМОРЕ СРБИЈЕ

Катица Обрадовић

Број: IV-01/1-20/2026-24934
Датум: 03.11.2026. године

На основу члана 13. Статута Инжењерске коморе Србије ("СГ РС", бр. 48/2025) Инжењерска комора Србије издаје

П О Т В Р Д У

којом се потврђује да је Мила (Владан) Брајковић, маст. инж. арх., лиценца број

200163418

Одговорни урбаниста за руковођење израдом урбанистичких планова и урбанистичких пројеката

на дан издавања ове потврде члан Инжењерске коморе Србије, измирио обавезу плаћања чланарине Комори за текућу годину, односно до 13.09.2027. године, као и да му није изречена мера пред Судом части Инжењерске коморе Србије

За председника Инжењерске коморе Србије
По Одлуци Управног одбора број: 01-634/1-4.
од 11.04.2025. године, овлашћено лице
да привремено представља и заступа
Инжењерску комору Србије

Председник Управног одбора
Инжењерске коморе Србије

Вељко Бојовић, дипл.простор.план.

На основу члана 38. став 3. Закона о планирању и изградњи ("Службени гласник РС", број 72/2009, 81/2009, 64/2010 - одлука УС РС, 24/2011, 121/2012, 42/2013 - одлука УС РС, 50/2013 - одлука УС РС, 98/2013 - одлука УС РС, 132/2014, 145/2014 и 83/2018, 31/2019, 37/2019 – други закон, 9/2020, 52/2021, 62/2023 и 91/2025), и члана 27. став 3. Правилника о садржини, начину и поступку израде докумената просторног и урбанистичког планирања ("Службени гласник РС", број 32/2019, 47/2025 и 40/2026). у својству одговорног урбанисте, дајем следећу

И З Ј А В У

Елаборат нацрта планског документа: **Измена и допуна ДЕЛА ПЛАНА ГЕНЕРАЛНЕ РЕГУЛАЦИЈЕ „Радна зона Крагујевац и зона пословања“**:

- је урађен у складу са Законом о планирању и изградњи ("Службени гласник РС", број 72/2009, 81/2009, 64/2010 - одлука УС РС, 24/2011, 121/2012, 42/2013 - одлука УС РС, 50/2013 - одлука УС РС, 98/2013 - одлука УС РС, 132/2014, 145/2014 и 83/2018, 31/2019, 37/2019 – други закон, 9/2020, 52/2021 и 62/2023 и 91/2025),
- је урађен у складу са Правилником о садржини, начину и поступку израде докумената просторног и урбанистичког планирања ("Службени гласник РС", број 32/2019, 47/2025 и 40/2026);
- је усклађен са планским документима ширег подручја;

Одговорни урбаниста:

Број лиценце:

Лични печат:



Потпис:



Место и датум: Крагујевац, 10.11.2026. год.

ТЕКСТУАЛНИ ДЕО

ИЗМЕНЕ И ДОПУНЕ ДЕЛА ПЛАНА ГЕНЕРАЛНЕ РЕГУЛАЦИЈЕ „РАДНА ЗОНА КРАГУЈЕВАЦ И ЗОНА ПОСЛОВАЊА“

I. УВОДНЕ НАПОМЕНЕ

Изради Измена и допуна дела Плана генералне регулације „Радна зона Крагујевац и зона пословања“ (у даљем тексту: Измене и допуне Плана) приступа се на основу Одлуке о изради Измена и допуна дела Плана генералне регулације „Радна зона Крагујевац и зона пословања“, број 350-2250/2026-I од 13.10.2026. године (у даљем тексту: Одлука).

У складу са чланом 12. Одлуке, не приступа се изради стратешке процене утицаја Измена и допуна Плана на животну средину.

Носилац израде Измена и допуна Плана је Градска управа за развој и инвестиције града Крагујевца.

Правни основ за израду Измена и допуна Плана је:

- Закон о планирању и изградњи („Службени гласник Републике Србије“, бр. 72/09, 81/09 – исправка, 64/10 – одлука УС, 24/11, 121/12, 42/13 – одлука УС, 50/13 – одлука УС, 98/13 – одлука УС, 132/14, 145/14, 83/18, 31/19, 37/19 – др. закон, 9/20, 52/21, 62/23, 91/25 и 80/26);
- Правилник о садржини, начину и поступку израде докумената просторног и урбанистичког планирања („Службени гласник Републике Србије“, бр. 32/19, 47/25 и 40/26).

Плански основ за израду Измена и допуна Плана је:

- Генерални урбанистички план „Крагујевац 2030“ („Службени лист града Крагујевца“, број 24/23).

Изради Нацрта Измена и допуна Плана приступа се према члану 51б Закона о планирању и изградњи, по скраћеном поступку, с обзиром на то да је реч о мањим изменама и допунама планског документа.

Измене и допуне односе се на План генералне регулације „Радна зона Крагујевац и зона пословања“ („Службени лист града Крагујевца“, број 27/26) – у даљем тексту: План који се мења.

Измене и допуне Плана обухватају два просторна обухвата, означена као Измена 1 и Измена 2, у оквиру којих се врше измене графичког дела Плана, као и измене и допуне текстуалног дела Плана које се, у складу са чланом 6. Одлуке, примењују на целокупном подручју Плана генералне регулације.

Измена 1 обухвата усклађивање планских решења важећег Плана генералне регулације „Радна зона Крагујевац и зона пословања“ („Службени лист града Крагујевца“, бр. 27/26) са стеченим планским обавезама, односно планским решењима утврђеним Изменом и допуном дела Плана детаљне регулације „Институт за стрна жита – радна зона Феникс“ („Службени лист града Крагујевца“, бр. 37/24), који је стављен ван снаге доношењем важећег Плана генералне регулације.

Циљ Измене 1 је преузимање одговарајућих регулационих елемената и правила грађења из наведеног плана детаљне регулације, ради обезбеђивања услова за реализацију изградње на неизграђеним грађевинским парцелама које су отуђене из својине Града, у складу са урбанистичким условима који су важили у тренутку њиховог отуђења.

Предмет измене ограничен је на корекције текстуалног и графичког дела Плана које су неопходне за остваривање наведеног циља, без промене основне концепције просторног уређења и развоја планског подручја.

Измена 2 обухвата корекцију регулационог решења утврђеног важећим Планом генералне регулације „Радна зона Крагујевац и зона пословања“ („Службени лист града Крагујевца“, бр. 27/26), ради његовог усаглашавања са решењем приказаним у Нацрту плана који је разматрала Комисија за планове.

Потреба за изменом настала је услед техничке неусаглашености приликом припреме коначне графичке документације Плана, због чега регулационо решење приказано у усвојеном Плану није у потпуности одговарало решењу из Нацрта плана разматраног на Комисији за планове.

Циљ Измене 2 је отклањање наведене неусаглашености и успостављање регулационог решења у складу са претходно разматраним планским решењем, без промене основне концепције просторног уређења предметног подручја.

Површина обухвата Измене 1 износи приближно 3,00 ha, док површина обухвата Измене 2 износи приближно 3,94 ha. Оба просторна обухвата налазе се у катастарској општини Крагујевац 4, а њихове границе дефинисане су у текстуалном делу и приказане на одговарајућим графичким прилозима Измена и допуна Плана.

У поступку припреме Измена и допуна Плана прибављени су услови и одговарајући подаци од значаја за њихову израду.
Визија и циљ израде Измена и допуна Плана јесу ближе дефинисање правила уређења и правила грађења, као и корекција појединих планских решења ради обезбеђивања услова за њихову ефикаснију примену.
Измене и допуне обухватају измене извршене у текстуалном и графичком делу Плана. У поглављу **2.7. Посебна правила грађења за површине и објекте јавне намене**, допуњена су правила која се односе на положај инфраструктурних водова и могућност њиховог паралелног вођења у оквиру саобраћајница, у зависности од конфигурације терена и техничких услова прикључења. У поглављу **2.9. Регулација и нивелација мреже саобраћаја**, кориговани су графички прикази попречних профила саобраћајница 4f, 4f' и 6р. У поглављу **2.11. Посебни услови за уређење и грађење површина и објеката остале намене – Комерцијалне делатности 5**, редефинисана су правила која се односе на обавезу израде урбанистичког пројекта за реализацију претежне и компатибилне намене, као и правила ограђивања грађевинских парцела. У поглављу **3. Спровођење плана**, прецизирана су правила која се односе на обавезу израде урбанистичких пројеката за интервенције на постојећим објектима које не подразумевају повећање волумена објекта и промену архитектонског обликовања, а све у складу са поставкама основног Плана генералне регулације и ГУП-а „Крагујевац 2030".
Основни принципи планирања, коришћења, уређења и заштите простора су:

- рационално и одрживо коришћење грађевинског земљишта;
- усклађивање планских решења са затеченим стањем и потребама развоја простора;
- обезбеђивање услова за реализацију планираних намена;
- заштита јавног интереса и унапређење животне средине.

Графички прилози Плана измењени су у деловима који се односе на просторне обухвате Измене 1 и Измене 2, у складу са коригованим планским решењима.
Извршене су корекције попречних профила саобраћајница 4f, 4f' и 6р, као и одговарајућих грађевинских линија, док се остали попречни профили задржавају у складу са основним Планом.
У попречном профилу 4f' уклоњен је приказ трасе топловода, при чему се остала планска решења и правила уређења и грађења термоенергетске инфраструктуре задржавају у складу са основним Планом.

II. ПЛАНСКИ ДЕО ИЗМЕНЕ И ДОПУНЕ ПЛАНА

У текстуалном делу Плана генералне регулације „Радна зона Крагујевац и зона пословања" („Службени лист града Крагујевца", број 27/26), у даљем тексту: План, делови текста мењају се и допуњују на следећи начин:

001
У поглављу **1.4. ИЗВОД ИЗ ПЛАНСКИХ ДОКУМЕНАТА ШИРЕГ ПОДРУЧЈА И ДРУГИХ ДОКУМЕНАТА ОД ЗНАЧАЈА ЗА ИЗРАДУ ПЛАНА**, у делу **„ПРЕГЛЕД ПРИКУПЉЕНИХ ПОДАТАКА И УСЛОВА НАДЛЕЖНИХ ИМАЛАЦА ЈАВНИХ ОВЛАШЋЕЊА"**, врши се допуна прегледа подацима и условима надлежних ималаца јавних овлашћења прибављеним за потребе израде Измена и допуна дела Плана генералне регулације „Радна зона Крагујевац и зона пословања".

Р. бр.	Назив имаоца јавних овлашћења	Број и датум акта	Обухват на који се услови односе	Напомена
1.	„Телеком Србија" а.д.,	472241/2-2024	Основни План	Затражена

	Дирекција за технику, Служба за планирање и изградњу мреже Крагујевац	од 28.10.2024.	Измена 1 и Измена 2	допуна услова
2.	КГ УЗОР д.о.о., Крагујевац	Електронска пошта од 13.12.2024.	Основни План Измена 1 и Измена 2	Затражена допуна услова
3.	ЈКП „Водовод и канализација“, Крагујевац	10260/1 од 23.10.2024; 1504/1 од 18.02.2026.	Основни План Измена 1 и Измена 2	Затражена допуна услова
4.	ЈП „Србијагас“, PJ Дистрибуција Крагујевац	06-07-11/2302/1 од 04.12.2024.	Основни План Измена 1 и Измена 2	Затражена допуна услова
5.	„Енергетика“ д.о.о., Служба за пројектни развој, Крагујевац	421/24 М.С. од 30.10.2024.	Основни План Измена 1 и Измена 2	Затражена допуна услова
6.	ЈКП „Шумадија“, Сектор чистоћа, Крагујевац	1-26425 од 29.10.2024.	Основни План Измена 1 и Измена 2	Затражена допуна услова
7.	ЈКП „Шумадија“, Сектор зеленило, Крагујевац	1-25947 од 23.10.2024.	Основни План Измена 1 и Измена 2	Затражена допуна услова
8.	ЈКП „Шумадија“, Сектор путеви, Крагујевац	2-29500 од 29.11.2024.	Основни План Измена 1 и Измена 2	Затражена допуна услова
9.	ЕПС Дистрибуција д.о.о., огранак „Електродистрибуција Крагујевац“	1101-34169/1-25 од 28.01.2025.	Основни План Измена 1 и Измена 2	Затражена допуна услова

002

У поглављу **„ОЦЕНА РАСПОЛОЖИВИХ ПОДЛОГА“**, текст се мења и гласи:

„За потребе израде Измена и допуна дела Плана генералне регулације „Радна зона Крагујевац и зона пословања“ коришћене су расположиве геодетске, катастарске, планске и друге документационе подлоге од значаја за предметне измене и допуне.

Расположиве подлоге оцењене су као одговарајуће за израду Измена и допуна Плана, у складу са предметом, обухватом и нивоом планске разраде.“

003

У поглављу **2.7. ПОСЕБНА ПРАВИЛА ГРАЂЕЊА ЗА ПОВРШИНЕ И ОБЈЕКТЕ ЈАВНЕ НАМЕНЕ**, у делу који се односи на изградњу инфраструктурних објеката и мрежа, додаје се текст који гласи:

„Положај инфраструктурних водова приказан у попречним профилима саобраћајница је шематски. Тачан хоризонтални и вертикални положај инфраструктурних водова утврђује

се приликом израде техничке документације, у складу са условима надлежних ималаца јавних овлашћења, важећим техничким прописима и просторним могућностима у оквиру регулације саобраћајнице.
У случајевима када због конфигурације терена и нивелационих услова није могуће обезбедити гравитационо одвођење отпадних и атмосферских вода јединственим канализационим водом, дозвољава се паралелно вођење канализационих водова у оквиру регулације саобраћајнице, до места на коме је могуће остварити њихово функционално повезивање, у складу са техничким условима надлежног имаоца јавних овлашћења."

004
У поглављу **2.9. РЕГУЛАЦИЈА И НИВЕЛАЦИЈА МРЕЖЕ САОБРАЋАЈА**, врше се измене графичких приказа попречних профила саобраћајница 4f, 4f' и 6р, у складу са графичким прилозима Измена и допуна Плана.
У складу са корекцијама попречних профила саобраћајница, врши се и корекција одговарајућих грађевинских линија, које су приказане у оквиру графичких прилога:

- 5. „План регулације, нивелације и грађевинских линија";
- 7.2. „План регулације, нивелације и грађевинских линија – Измена 1";
- 8.2. „План регулације, нивелације и грађевинских линија – Измена 2".

Појашњење графичких ознака грађевинских и регулационих линија
У графичким прилозима Плана генералне регулације „Радна зона Крагујевац и зона пословања" („Службени лист града Крагујевца", бр. 27/26), грађевинске и регулационе линије приказане су следећим графичким ознакама:

- Грађевинска линија – црвена линија;
- Нова регулациона линија – плава линија;
- Регулациона линија која се поклапа са границом катастарске парцеле – сива-сспрекидано плава линија.

У графичком делу основног Плана генералне регулације „Радна зона Крагујевац и зона пословања" („Службени лист града Крагујевца", бр. 27/26), у приказу карактеристичних попречних профила саобраћајница изостављен је профил 22'–22'.
Овим изменама и допунама констатује се наведени недостатак и прецизира да се за саобраћајницу означену профилом 22'–22' примењују регулациони елементи утврђени одговарајућим графичким прилозима Плана.
Наведеним појашњењем прецизира се значење графичких ознака у важећим графичким прилозима Плана, без измене њиховог садржаја и утврђених регулационих и грађевинских линија.У попречном профилу 4f' брише се приказ трасе топловода.
Остала планска решења и правила уређења и грађења термоенергетске инфраструктуре утврђена Планом остају непромењена.

ДОПУНА У ДЕЛУ ПОПИСА КАТАСТАРСКИХ ПАРЦЕЛА ЗА ПОВРШИНЕ ЈАВНЕ НАМЕНЕ
У поглављу 2.9. „Регулација и нивелација мреже саобраћаја", врши се допуна текстуалног дела Плана пописом катастарских парцела и делова катастарских парцела планираних за површине јавне намене у оквиру обухвата Измене 1 и Измене 2.
Измена 1
У оквиру обухвата Измене 1, површине јавне намене обухватају катастарске парцеле бр. 10472/29 и 10472/30 КО Крагујевац 4.
Измена 2
У оквиру обухвата Измене 2, површине јавне намене обухватају катастарске парцеле бр. 4959/2, 4959/5, 4952/2 и 4952/1, као и делове катастарских парцела бр. 4953 и 4959/4, све КО Крагујевац 4.
Попис катастарских парцела и делова катастарских парцела дат је у складу са регулационим решењима приказаним у графичком делу Измена и допуна Плана.
005
У поглављу **2.11. ПОСЕБНИ УСЛОВИ ЗА УРЕЂЕЊЕ И ГРАЂЕЊЕ ПОВРШИНА И ОБЈЕКАТА ОСТАЛЕ НАМЕНЕ**, у делу **КОМЕРЦИЈАЛНЕ ДЕЛАТНОСТИ – ПОСЕБНИ УСЛОВИ УРЕЂЕЊА И ПРАВИЛА ГРАЂЕЊА – 5**, врше се следеће измене и допуне:

У делу табеле „Претежна намена“, текст:
„Обавезна је израда Урбанистичког пројекта за основну и компатибилну намену уколико је компатибилна намена заступљена више од 50% или у целости“
мења се и гласи:
„За реализацију објеката претежне намене није обавезна израда урбанистичког пројекта.
За реализацију компатибилне намене обавезна је израда урбанистичког пројекта уколико је њено учешће веће од 50% укупног програма на грађевинској парцели или се компатибилна намена реализује у целости.“
У делу табеле „Услови за парцелацију, препарцелацију и формирање грађевинске парцеле“, текст:
„За реализацију програма основних и компатибилних намена у целости на парцелама обавезна је израда Урбанистичког пројекта.“
брише се.
У делу табеле „Реализација“, текст:
„Обавезна је израда Урбанистичког пројекта“
брише се.
006
У поглављу 3. СПРОВОЂЕЊЕ ПЛАНА, у делу „Израда урбанистичких пројеката је обавезна за“, прва алинеја се мења и гласи:
„– изградњу, доградњу, надградњу и промену намене објеката јавне и остале намене у компатибилне намене, искључиво у случајевима када је за реализацију компатибилне намене овим Планом прописана обавезна израда урбанистичког пројекта.
За интервенције које обухватају реконструкцију, санацију, адаптацију, односно техничко-технолошко унапређење постојећих објеката без повећања волумена објекта и промене архитектонског обликовања, као и за промену намене дела објекта којом се не мења претежна намена објекта, није обавезна израда урбанистичког пројекта;“

ГРАФИЧКИ ДЕО

ГРАД КРАГУЈЕВАЦ

ЛЕГЕНДА:

граница обухвата Плана генералне регулације "Радна зона Крагујевац и зона пословања

граница обухвата Измена и допуна дела Плана генералне регулације "Радна зона Крагујевац и зона пословања

ИЗМЕНЕ И ДОПУНЕ ДЕЛА ПЛАНА ГЕНЕРАЛНЕ РЕГУЛАЦИЈЕ „Радна зона Крагујевац и зона пословања"

ЈП "УРБАНИЗАМ" - КРАГУЈЕВАЦ

ИНВЕСТИТОР И НАРУЏИЛАЦ:	Град Крагујевац, Градска управа за развој и инвестиције
НОСИЛАЦ ИЗРАДЕ:	Град Крагујевац, Градска управа за развој и инвестиције
ОПУНОМОЋЕНИ:	Јавно предузеће "УРБАНИЗАМ" - Крагујевац
НАЗИВ КАРТЕ:	КАТАСТАРСКОТОПОГРАФСКИ ПЛАН СА ГРАНИЦОМ ОБУХВАТА
ОДГОВОРНИ ПЛАНЕРИ:	МИЛА БРАЈКОВИЋ, мастер инж.арх.
УРБАНИСТА:	ИВАЊА ЛУКОВИЋ, мастер инж.саоб.
КОНТРОЛИСАО:	МИЛАНКА ТАРИЋА, дипл.инж.арх.
ВД ДИРЕКТОРА:	ИВАН СТАНКОВИЋ, дипл.инж.грађ.
БРОЈ КАРТЕ:	2/1 — БРОЈ ЛИСТА: 01 — ДАТУМ: 2026. — РАЗМЕР: 1:5000

ГРАД КРАГУЈЕВАЦ

ЛЕГЕНДА:

граница обухвата Плана генералне регулације "Радна зона Крагујевац и зона пословања"

граница обухвата Измена и допуна дела Плана генералне регулације "Радна зона Крагујевац и зона пословања"

ГРАЂЕВИНСКО ПОДРУЧЈЕ

ИЗГРАЂЕНО ГРАЂ.ЗЕМЉИШТЕ

А.ПОВРШИНЕ ЈАВНЕ НАМЕНЕ

- ОБРАЗОВАЊЕ И ВАСПИТАЊЕ
- ЗДРАВСТВО
- УПРАВА И АДМИНИСТРАЦИЈА
- КУЛТУРА И НАУКА
- СПОРТ И РЕКРЕАЦИЈА
- ЗЕЛЕНИЛО
- КОМУНАЛНЕ ЗОНЕ И ОБЈЕКТИ

Б. ПОВРШИНЕ ОСТАЛЕ НАМЕНЕ

СТАНОВАЊЕ

- ВИШЕПОРОДИЧНО СТАНОВАЊЕ
- ПОРОДИЧНО СТАНОВАЊЕ

ИНДУСТРИЈА

- РАДНЕ ЗОНЕ

КОМЕРЦИЈАЛНИ САДРЖАЈИ

- ПОСЛОВАЊЕ (пословање и становање)
- ЛИНИЈСКИ ЦЕНТРИ
- ВЕРСКИ ОБЈЕКТИ

ИНФРАСТРУКТУРА

- САОБРАЋАЈНИЦЕ
- ЖЕЛЕЗНИЦА
- ВОДОТОКОВИ

НЕИЗГРАЂЕНО ГРАЂ.ЗЕМЉИШТЕ

- НЕИЗГРАЂЕНО ЗЕМЉИШТЕ

ОСТАЛО ЗЕМЉИШТЕ ВАН ГРАЂ.ПОДРУЧЈА

- ВОДЕ И ВОДНО ЗЕМЉИШТЕ
- ШУМЕ И ШУМСКО ЗЕМЉИШТЕ

ИЗМЕНЕ И ДОПУНЕ ДЕЛА ПЛАНА ГЕНЕРАЛНЕ РЕГУЛАЦИЈЕ „Радна зона Крагујевац и зона пословања"

ЈП "УРБАНИЗАМ" - КРАГУЈЕВАЦ

ИНВЕСТИТОР И НОСИЛАЦ ПРИПРЕМЕ:	Град Крагујевац, Градска управа за развој и инвестиције
НОСИЛАЦ ИЗРАДЕ:	Град Крагујевац, Градска управа за развој и инвестиције
ОДГОВОРНИ:	Јавно предузеће "УРБАНИЗАМ" - Крагујевац
НАЗИВ КАРТЕ:	ПОСТОЈЕЋА НАМЕНА ПОВРШИНА
ОДГОВОРНИ УРБАНИСТА:	МИЛА БРАЈКОВИЋ, мастер инж.арх.
УРБАНИСТА:	ЈЕЛЕНА ЈОВАНОВИЋ, инж.пејз.
САРАДНИЦИ:	МИЛОШ ЂУРИЋ, дипл.инж.арх.
РАЗРАДИО:	ИВАН СТАНКОВИЋ, дипл.инж.арх.
РУКОВОДИЛАЦ ПРОЈЕКТА:	
ДИРЕКТОР:	
БРОЈ КАРТЕ:	02 / БРОЈ ЛИСТА: 01 / ДАТУМ: 2026. / РАЗМЕРА: 1:5000

Баточина
Аутопут А1

Краљево
Чачак

ТЕР

ТС 110/х kV

ЈАВНЕ НАМЕНЕ
ОБРАЗОВАЊЕ И ВАСПИТАЊЕ
ОШ ОСНОВНО ОБРАЗОВАЊЕ
ВО ВИСОКО ОБРАЗОВАЊЕ И НАУКА
ЗДРАВСТВО
ЗЗ ТЕРЦИЈАРНА,СЕКУНДАРНА ЗДРАВСТВЕНА ЗАШТИТА
КУЛТУРА
КУ КУЛТУРА
УПРАВА
УУ УПРАВА И АДМИНИСТРАЦИЈА
СПОРТ И РЕКРЕАЦИЈА
РЦ РЕОНСКИ И ЛОКАЛНИ СПОРТСКИ ЦЕНТРИ И ТЕРЕНИ
ЗЕЛЕНИЛО
ПАРКОВИ, СКВЕРОВИ И ДРУГО ЈАВНО ЗЕЛЕНИЛО
АРХЕОЛОШКИ ПАРК-ТОДОРЧЕВО
ПАРК ШУМЕ
СПЕЦИФИЧНО ЗЕЛЕНИЛО
ЗАШТИТНО ЗЕЛЕНИЛО
ЗЕЛЕНИЛО-ПАРК КОМПЛЕКСА
ЗОНА ЗАШТИТЕ
ЗОНА ЗАШТИТЕ МЕТЕОРОЛОШКЕ СТАНИЦЕ
КОМУНАЛНЕ ДЕЛАТНОСТИ
ВЕРСКИ ОБЈЕКАТ
КРЕМАТОРИЈУМ СА РОЗАРИЈУМОМ
ГРОБЉА
ГРОБЉЕ ЗА ЖИВОТИЊЕ
КОМУНАЛНА ИНФРАСТРУКТУРА (ТС 110/х kV, енергетика,МРС, топлотна пумпа)

ИНФРАСТРУКТУРА - МРЕЖА И ОБЈЕКТИ
РЕГУЛАЦИЈА ВОДОТОКА
САОБРАЋАЈНИЦЕ
САОБРАЋАЈНИ ОБЈЕКТИ - јавни паркинг
САОБРАЋАЈНИ ОБЈЕКТИ, ТЕРМИНАЛИ И ОБЈЕКТИ ИНФРАСТРУКТУРЕ
САОБРАЋАЈНИ ОБЈЕКТИ И ОБЈЕКТИ ИНФРАСТРУКТУРЕ
САОБРАЋАЈНЕ ПОВРШИНЕ
НАДВОЖЊАК
МАГИСТРАЛНА ЖЕЛЕЗНИЧКА ПРУГА
ПОСТОЈЕЋИ ДАЛЕКОВОД 110kV
ПЛАНИРАНИ ДАЛЕКОВОД 110kV
ПОСТОЈЕЋИ ДАЛЕКОВОД 35kV
ПОСТОЈЕЋА ТРАНСФОРМАТОРСКА СТАНИЦА 110/х kV
ПЛАНИРАНА ТРАНСФОРМАТОРСКА СТАНИЦА 110/х kV
ПОСТОЈЕЋА ТРАНСФОРМАТОРСКА СТАНИЦА 35/х kV
ПЛАНИРАНА ТРАНСФОРМАТОРСКА СТАНИЦА 35/х kV
ГРАНИЦА ЗАШТИТНОГ ПОЈАСА ДАЛЕКОВОДА
ГРАНИЦА МЕТЕРОЛОШКЕ СТАНИЦЕ

ОСТАЛО ЗЕМЉИШТЕ ВАН ГРАЂЕВИНСКОГ ПОДРУЧЈА
ПОЉОПРИВРЕДНО ЗЕМЉИШТЕ
ВОДНЕ ПОВРШИНЕ

УСЛОВИ ИЗ ГЕОЛОШКЕ ПОДЛОГЕ ГУП 2030 Крагујевац
ШИРА ЗОНА КЛИЗИШТА
Локација Дата центра условљава изградњу других објеката у непосредном окружењу Забрањена изградња објеката:
граница 1 - На удаљености од 400м од локације Дата Центра: хемијске индустрије ,ливнице ,пумпе,истраживање лабораторије, дисконе бушке и нафте;
граница 2 - На удаљености од 800м од локације Дата Центра: железнице, аутопута,војних комплекса;
граница 3 - На удаљености од 1600м од локације Дата Центра: аеродрома,фабрике намена(експе индустрије, фабрике муниције, експлозиве електране;
гравитационо подручје основне школе по ГУПу 2030 Крагујевац (1000м)

ГРАЂЕВИНСКО ПОДРУЧЈЕ

ОСТАЛЕ НАМЕНЕ

СТАНОВАЊЕ

А - СТАНОВАЊЕ ВИСОКИХ ГУСТИНА
А.1. - ВИШЕПОРОДИЧНО СТАНОВАЊЕ У ЗОНАМА ВИСОКИХ ГУСТИНА
В - СТАНОВАЊЕ СРЕДЊИХ ГУСТИНА
В.2 - ПОРОДИЧНО СТАНОВАЊЕ У ЗОНАМА СРЕДЊИХ ГУСТИНА

КОМЕРЦИЈАЛНИ САДРЖАЈИ
КОМЕРЦИЈАЛНИ САДРЖАЈИ
ПОВРШИНЕ ЗА ТУРИЗАМ И УГОСТИТЕЉСТВО (хотел, ресторан)
ВИЗИТОРСКИ ЦЕНТАР (куптура, образовање, наука, угоститељство)
МЕШОВИТЕ НАМЕНЕ
КОМЕРЦИЈАЛНИ САДРЖАЈИ 1. (P+1)
КОМЕРЦИЈАЛНИ САДРЖАЈИ 2. (P+2)
КОМЕРЦИЈАЛНИ САДРЖАЈИ 3. (P+4)
КОМЕРЦИЈАЛНИ САДРЖАЈИ 3.1. (h-18m)
КОМЕРЦИЈАЛНИ САДРЖАЈИ 4. (P+6)
КОМЕРЦИЈАЛНИ САДРЖАЈИ 4.1. (P+6)
КОМЕРЦИЈАЛНИ САДРЖАЈИ 5. (P+8)
КОМЕРЦИЈАЛНИ САДРЖАЈИ 5.1. (P+8)

ИНДУСТРИЈА
ИНДУСТРИЈСКЕ ЗОНЕ

ИНДУСТРИЈА И КОМЕРЦИЈАЛНИ САДРЖАЈИ У ПОСТПЛАНСКОМ ПЕРИОДУ
ИНДУСТРИЈСКЕ ЗОНЕ постојећа (P+4)
ИНДУСТРИЈСКЕ ЗОНЕ (P+4)
ИНДУСТРИЈСКЕ ЗОНЕ (P+6)
ИНДУСТРИЈСКА ЗОНА 1-МЕШОВИТЕ НАМЕНЕ (РАДНА ЗОНА,ПОСЛОВАЊЕ,УПРАВА И АДМИНИСТРАЦИЈА, СТАДИОН,ПОМОЋНИ ТЕРЕНИ, САЈАМ, пословни центри, тржни центри Wellness i Spa центри, fitness центри, Biznis центри, комерцијални садржаји...) (П+8)


ГРАД КРАГУЈЕВАЦ

ЛЕГЕНДА:
ГРАНИЦА ОБУХВАТА ПЛАНА ГЕНЕРАЛНЕ РЕГУЛАЦИЈЕ "РАДНА ЗОНА КРАГУЈЕВАЦ И ЗОНА ПОСЛОВАЊА
ГРАНИЦА ОБУХВАТА ИЗМЕНА И ДОПУНА ДЕЛА ПЛАНА ГЕНЕРАЛНЕ РЕГУЛАЦИЈЕ "РАДНА ЗОНА КРАГУЈЕВАЦ И ЗОНА ПОСЛОВАЊА
ГРАНИЦА ГЕНЕРАЛНОГ УРБАНИСТИЧКОГ ПЛАНА
ГРАНИЦА ГРАЂЕВИНСКОГ ПОДРУЧЈА
ГРАНИЦА КАТАСТАРСКИХ ОПШТИНА
ГРАНИЦА НДК КУЛТУРНО ДОБРО Локалитет Тодорчево

ИЗМЕНЕ И ДОПУНЕ ДЕЛА ПЛАНА ГЕНЕРАЛНЕ РЕГУЛАЦИЈЕ „Радна зона Крагујевац и зона пословања"

ЈП "УРБАНИЗАМ" – КРАГУЈЕВАЦ

ЈАВНОСТ И САРАДНИЦИ	Град Крагујевац, Градска управа за урбан.и инвестиције
НОСИЛАЦ ПРОЈЕКТА	Град Крагујевац, Градска управа за урбан.и инвестиције
ОДГОВОРНИ	Давор Савић,дипл "УРБАНИЗАМ" - Крагујевац
НАЗИВ КАРТЕ	ПЛАНИРАНА НАМЕНА ПОВРШИНА
ОДГОВОРНИ ПЛАНЕРИ	МИЛА БРАЛОВИЋ, мастер инж.арх.
ОРГАНИСТА	МИЛАН ЛОМАНИЋ, инж.геод.
ОРГАНИ ДИРЕКТОР	МИЛОШ ЗАРИЋ, дипл.инж.арх.
ОДГОВОРНИ ДИРЕКТОР	МИЛАН СТАНКОВИЋ, дипл.инж.грађ.
БРОЈ КАРТЕ	03 БРОЈ ЛИСТА 01 ДАТУМ 2020. РАЗМЕР 1:5000

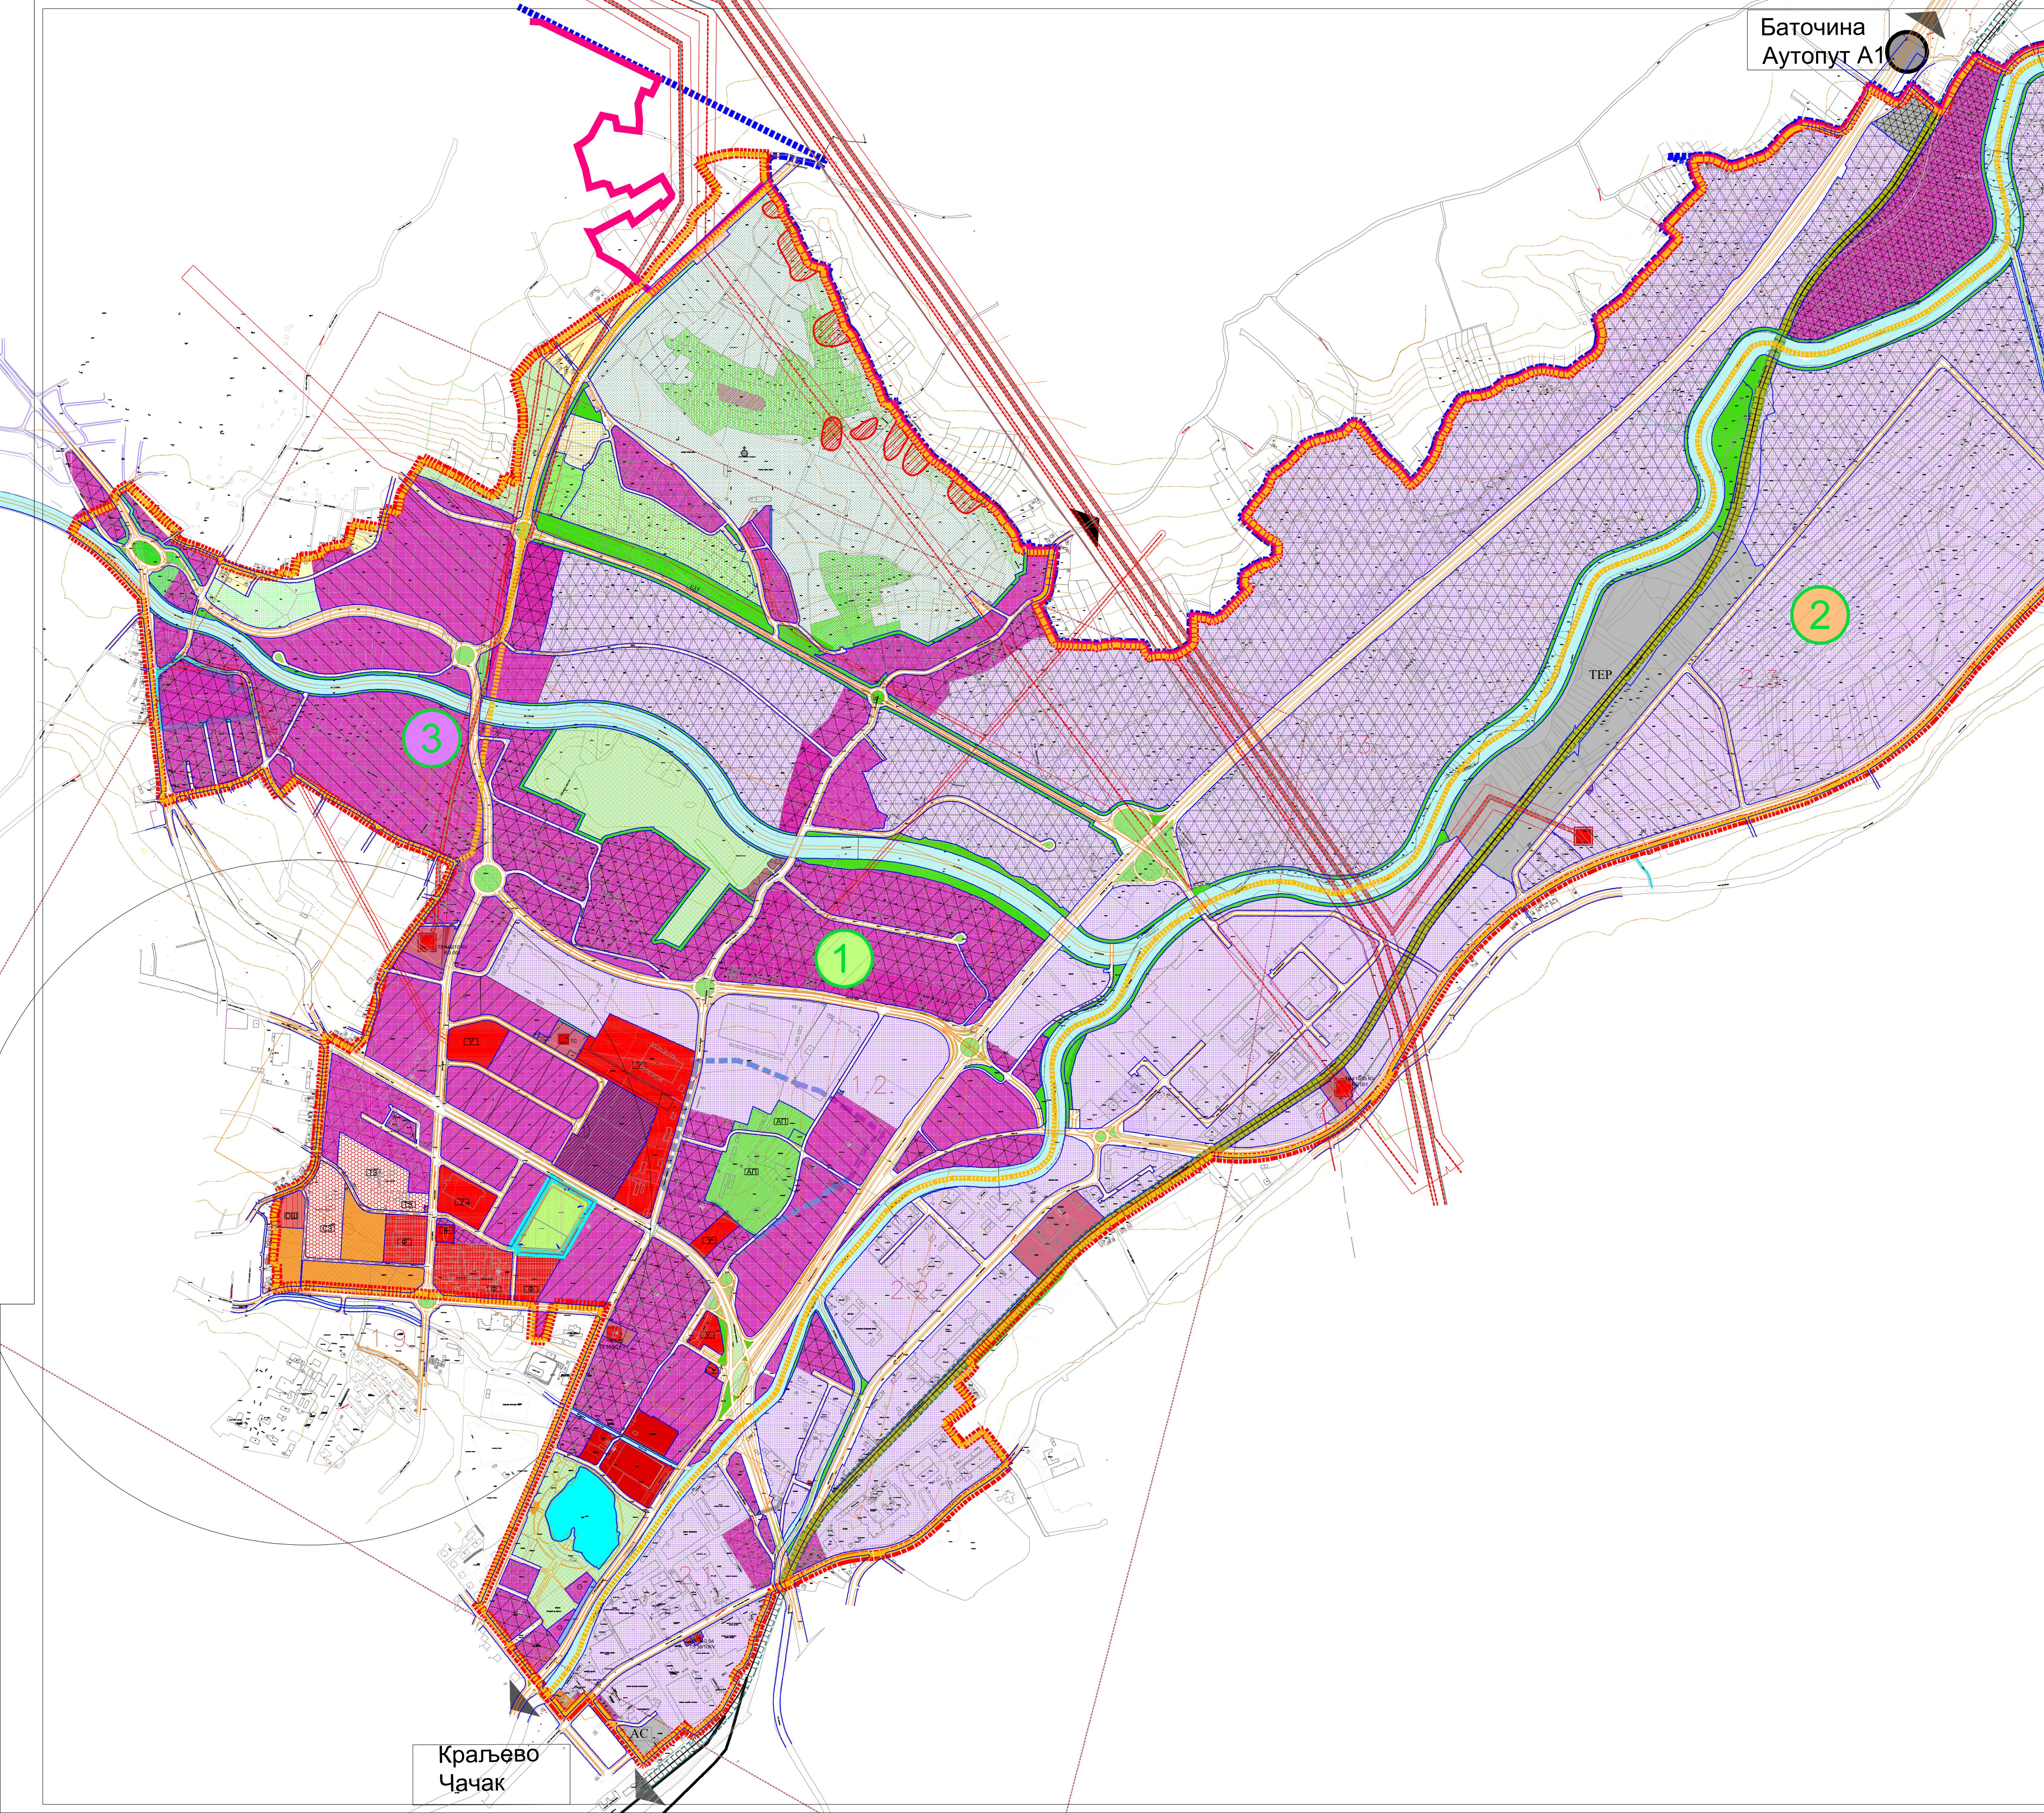

ЈАВНЕ НАМЕНЕ

ОБРАЗОВАЊЕ И ВАСПИТАЊЕ
- ОСНОВНО ОБРАЗОВАЊЕ
- ВИСОКО ОБРАЗОВАЊЕ И НАУКА

ЗДРАВСТВО
- ТЕРЦИЈАРНА,СЕКУНДАРНА ЗДРАВСТВЕНА ЗАШТИТА

КУЛТУРА
- КУЛТУРА

УПРАВА
- УПРАВА И АДМИНИСТРАЦИЈА

СПОРТ И РЕКРЕАЦИЈА
- РЕОНСКИ И ЛОКАЛНИ СПОРТСКИ ЦЕНТРИ И ТЕРЕНИ

ЗЕЛЕНИЛО
- ПАРКОВИ, СКВЕРОВИ И ДРУГО ЈАВНО ЗЕЛЕНИЛО
- АРХЕОЛОШКИ ПАРК-ТОДОРЧЕВО
- ПАРК ШУМЕ
- СПЕЦИФИЧНО ЗЕЛЕНИЛО
- ЗАШТИТНО ЗЕЛЕНИЛО
- ЗЕЛЕНИЛО-ПАРК КОМПЛЕКСА

ЗОНА ЗАШТИТЕ
- ЗОНА ЗАШТИТЕ МЕТЕОРОЛОШКЕ СТАНИЦЕ

КОМУНАЛНЕ ДЕЛАТНОСТИ
- ВЕРСКИ ОБЈЕКАТ
- КРЕМАТОРИЈУМ СА РОЗАРИЈУМОМ
- ГРОБЉА
- ГРОБЉЕ ЗА ЖИВОТИЊЕ
- КОМУНАЛНА ИНФРАСТРУКТУРА (ТС 110/x kV, енергетика,МРС, топлотна пумпа)

ИНФРАСТРУКТУРА - МРЕЖА И ОБЈЕКТИ
- РЕГУЛАЦИЈА ВОДОТОКА
- САОБРАЋАЈНИЦЕ
- САОБРАЋАЈНИ ОБЈЕКТИ - јавни пакинг
- САОБРАЋАЈНИ ОБЈЕКТИ, ТЕРМИНАЛИ И ОБЈЕКТИ ИНФРАСТРУКТУРЕ
- САОБРАЋАЈНИ ОБЈЕКТИ И ОБЈЕКТИ ИНФРАСТРУКТУРЕ
- САОБРАЋАЈНЕ ПОВРШИНЕ
- НАДВОЖЊАК
- МАГИСТРАЛНА ЖЕЛЕЗНИЧКА ПРУГА
- ПОСТОЈЕЋИ ДАЛЕКОВОД 110kV
- ПЛАНИРАНИ ДАЛЕКОВОД 110kV
- ПОСТОЈЕЋИ ДАЛЕКОВОД 35kV
- ПОСТОЈЕЋА ТРАНСФОРМАТОРСКА СТАНИЦА 110/x kV
- ПЛАНИРАНА ТРАНСФОРМАТОРСКА СТАНИЦА 110/x kV
- ПОСТОЈЕЋА ТРАНСФОРМАТОРСКА СТАНИЦА 35/x kV
- ПЛАНИРАНА ТРАНСФОРМАТОРСКА СТАНИЦА 35/6 kV
- ГРАНИЦА ЗАШТИТНОГ ПОЈАСА ДАЛЕКОВОДА
- ГРАНИЦА МЕТЕРЕОЛОШКЕ СТАНИЦЕ

ОСТАЛО ЗЕМЉИШТЕ ВАН ГРАЂЕВИНСКОГ ПОДРУЧЈА
- ПОЉОПРИВРЕДНО ЗЕМЉИШТЕ
- ВОДНЕ ПОВРШИНЕ

УСЛОВИ ИЗ ГЕОЛОШКЕ ПОДЛОГЕ ГУП 2030 Крагујевац
- ШИРА ЗОНА КЛИЗИШТА

Локација Дата центра условљава изградњу других објеката у непосредном окружењу.Забрањена изградња објеката:
- граница 1 - На удаљености од 400м од локације Дата Центра: хемијске индустрије ,бензинске пумпе,истраживачке лабораторије, депоније,бране и насипи;
- граница 2 - На удаљености од 800м од локације Дата Центра: железнице, аутопута,војних комплекса;
- граница 3 - На удаљености од 1600m од локације Дата Центра: аеродрома,фабрике наменске/војне индустрије, фабрике муниције, нуклеарне електране;
- гравитационо подручје основне школе по ГУП-у 2030 Крагујевац (1000м)

ГРАЂЕВИНСКО ПОДРУЧЈЕ

ОСТАЛЕ НАМЕНЕ

СТАНОВАЊЕ

А - СТАНОВАЊЕ ВИСОКИХ ГУСТИНА
- А.1. - ВИШЕПОРОДИЧНО СТАНОВАЊЕ У ЗОНАМА ВИСОКИХ ГУСТИНА

В - СТАНОВАЊЕ СРЕДЊИХ ГУСТИНА
- В.2. - ПОРОДИЧНО СТАНОВАЊЕ У ЗОНАМА СРЕДЊИХ ГУСТИНА

КОМЕРЦИЈАЛНИ САДРЖАЈИ
- КОМЕРЦИЈАЛНИ САДРЖАЈИ
- 1.1 ПОВРШИНЕ ЗА ТУРИЗАМ И УГОСТИТЕЉСТВО (хотел, ресторан)
- 1.2 ВИЗИТОРСКИ ЦЕНТАР (култура, образовање, наука, угоститељство)
- МЕШОВИТЕ НАМЕНЕ
- КОМЕРЦИЈАЛНИ САДРЖАЈИ 1. (Р+1)
- КОМЕРЦИЈАЛНИ САДРЖАЈИ 2. (Р+2)
- КОМЕРЦИЈАЛНИ САДРЖАЈИ 3. (Р+4)
- КОМЕРЦИЈАЛНИ САДРЖАЈИ 3.1. (h-18m)
- КОМЕРЦИЈАЛНИ САДРЖАЈИ 4. (Р+6)
- КОМЕРЦИЈАЛНИ САДРЖАЈИ 4.1. (Р+6)
- КОМЕРЦИЈАЛНИ САДРЖАЈИ 5. (Р+8)
- КОМЕРЦИЈАЛНИ САДРЖАЈИ 5.1. (Р+8)

ИНДУСТРИЈА
- ИНДУСТРИЈСКЕ ЗОНЕ

ИНДУСТРИЈА И КОМЕРЦИЈАЛНИ САДРЖАЈИ У ПОСТПЛАНСКОМ ПЕРИОДУ
- ИНДУСТРИЈСКЕ ЗОНЕ постојећа (Р+4)
- ИНДУСТРИЈСКЕ ЗОНЕ (Р+4)
- ИНДУСТРИЈСКЕ ЗОНЕ (Р+6)
- ИНДУСТРИЈСКА ЗОНА 1-МЕШОВИТЕ НАМЕНЕ (РАДНА ЗОНА,ПОСЛОВАЊЕ,УПРАВА И АДМИНИСРАЦИЈА, СТАДИОН,ПОМОЋНИ ТЕРЕНИ, САЈАМ, пословни центри, тржни центри Wellness i Spa центри, fitness центри, Biznis центри, комерцијални саржаји...) (П+8)

ГРАД КРАГУЈЕВАЦ

ЛЕГЕНДА:
- ГРАНИЦА ОБУХВАТА ПЛАНА ГЕНЕРАЛНЕ РЕГУЛАЦИЈЕ "РАДНА ЗОНА КРАГУЈЕВАЦ И ЗОНА ПОСЛОВАЊА
- ГРАНИЦА ОБУХВАТА ИЗМЕНА И ДОПУНА ДЕЛА ПЛАНА ГЕНЕРАЛНЕ РЕГУЛАЦИЈЕ "РАДНА ЗОНА КРАГУЈЕВАЦ И ЗОНА ПОСЛОВАЊА
- ГРАНИЦА ГЕНЕРАЛНОГ УРБАНИСТИЧКОГ ПЛАНА
- ГРАНИЦА ГРАЂЕВИНСКОГ ПОДРУЧЈА
- ГРАНИЦА КАТАСТАРСКИХ ОПШТИНА
- ГРАНИЦА НДК КУЛТУРНО ДОБРО Локалитет Тодорчево


ПОДЕЛА НА ЦЕЛИНЕ И ПОДЦЕЛИНЕ
- ГРАНИЦА ЦЕЛИНЕ
- 1 ЦЕЛИНА СТАРА ВАРОШ-САЈМИШТЕ
- 2 ЦЕЛИНА ПИВАРА-КОРМАН ПОЉЕ
- 3 ЦЕЛИНА АЕРОДРОМ-СЕВЕРНА
- **ИЗМЕНА 1 ПРИПАДА ЦЕЛИНИ1**
- **ИЗМЕНА 2 ПРИПАДА ЦЕЛИНИ 3**

ИЗМЕНЕ И ДОПУНЕ ДЕЛА ПЛАНА ГЕНЕРАЛНЕ РЕГУЛАЦИЈЕ „Радна зона Крагујевац и зона пословања“


ЈП "УРБАНИЗАМ" - КРАГУЈЕВАЦ
Ул. Краља Петра I бр. 23 34000 Крагујевац www.urbanizam.co.rs
тел: 034/306-600 (централа) факс: 034/335-252 e-mail: office@urbanizam.co.rs
ПИБ: 101577522 Мат. бр.: 07165862

ИНВЕСТИТОР И НАРУЧИЛАЦ	Град Крагујевац, Градска управа за развој и инвестиције
НОСИЛАЦ ИЗРАДЕ	Град Крагујевац, Градска управа за развој и инвестиције
ОБРАЂИВАЧ	Јавно предузеће "УРБАНИЗАМ" - Крагујевац
НАЗИВ КАРТЕ	ПЛАНИРАНА НАМЕНА ПОВРШИНА,ПОДЕЛА НА ЦЕЛИНЕ
ОДГОВОРНИ УРБАНИСТА	МИЛА БРАЈКОВИЋ, мастер инж.арх.
УРБАНИСТА	ИВИЦА ЈОВАНОВИЋ, инж.геод.
ИЗВРШНИ ДИРЕКТОР	МИРЈАНА ЋИРИЋ, дипл.инж.арх.
ВД ДИРЕКТОРА	ИВАН СТАНКОВИЋ, дипл.инж.грађ.
БРОЈ КАРТЕ	04
БРОЈ ЛИСТА	01
ДАТУМ	2026.
РАЗМЕРА	1:5000

МП

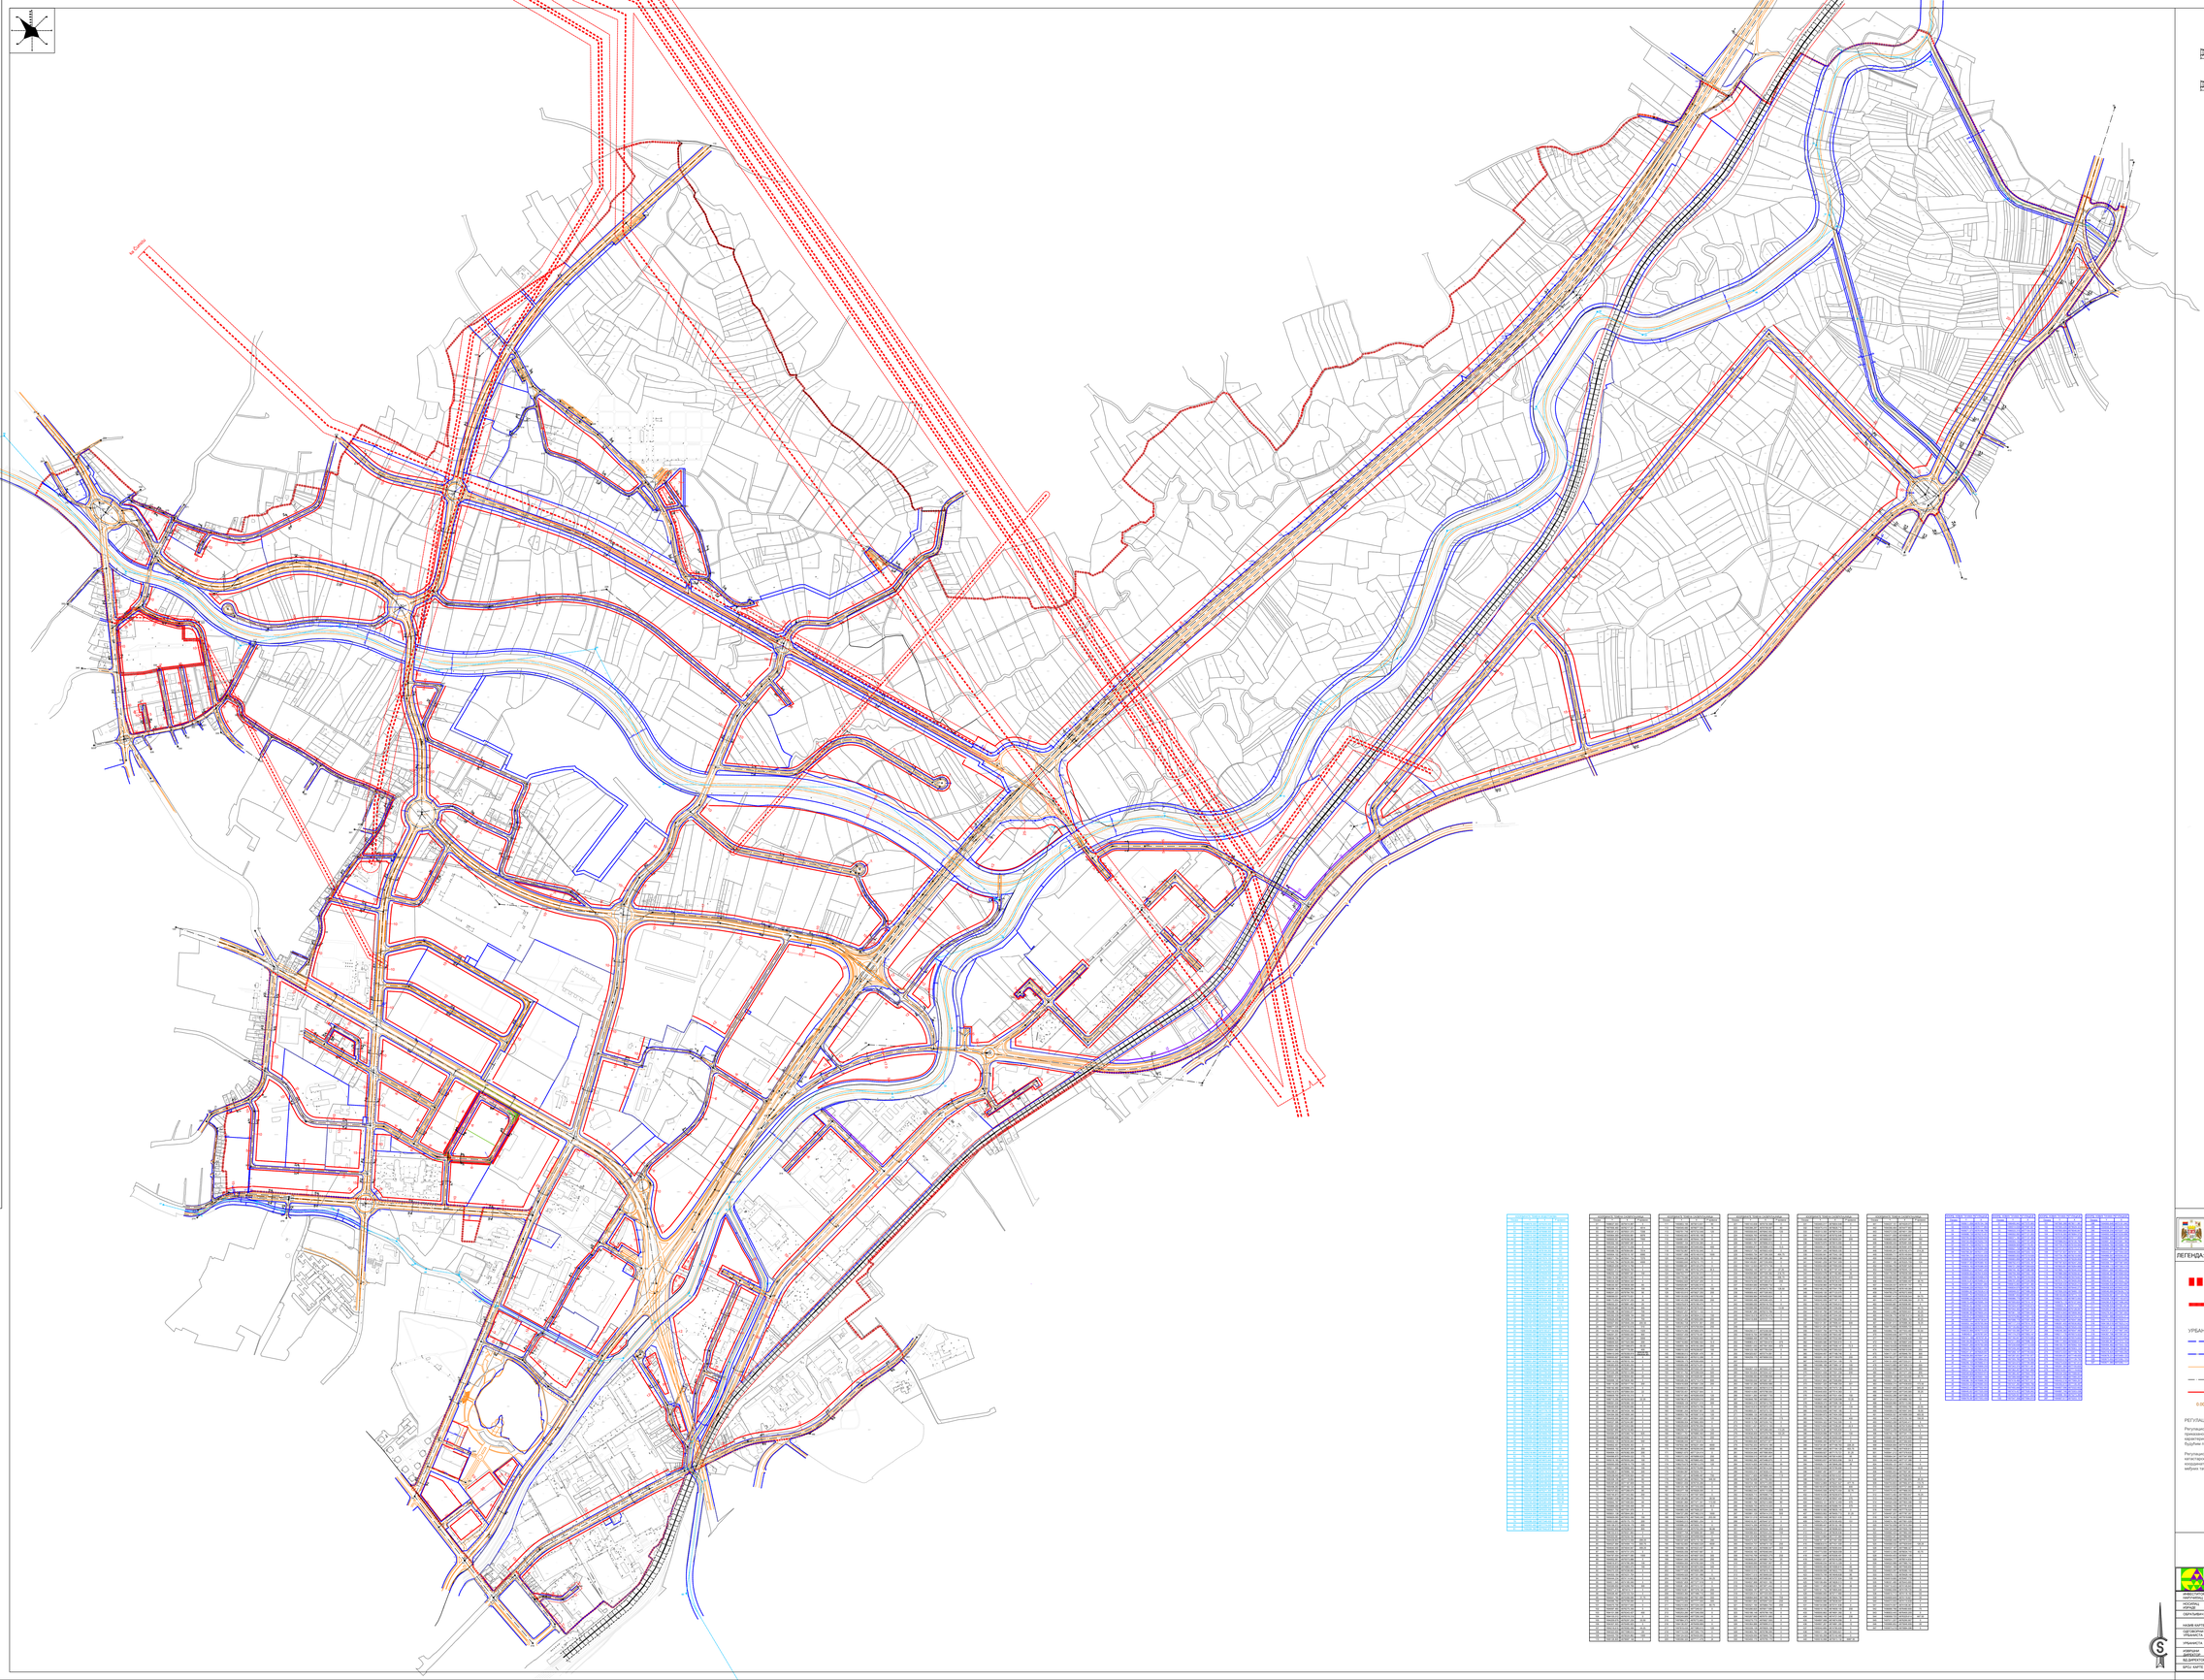

ПРОФИЛИ САОБРАЋАЈНИЦА

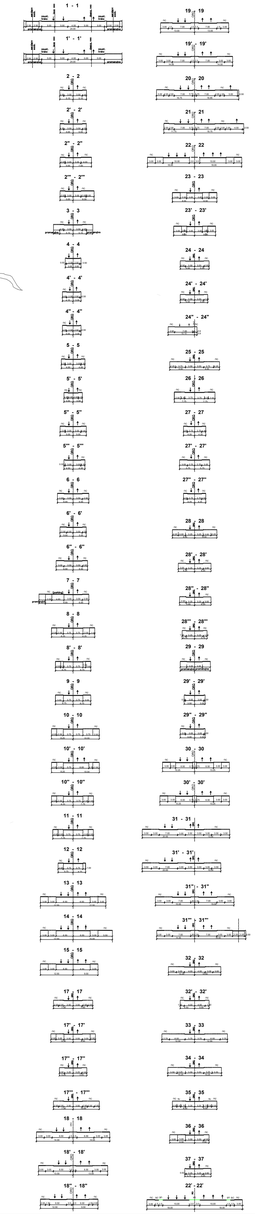

ГРАД КРАГУЈЕВАЦ

ЛЕГЕНДА:

граница обухвата Плана генералне регулације "Радна зона Крагујевац и зона пословања"

границе обухвата Измена и допуна дела Плана генералне регулације "Радна зона Крагујевац и зона пословања"

УРБАНИСТИЧКА РЕГУЛАЦИЈА

РЕГУЛАЦИОНА ЛИНИЈА

РЕГУЛАЦИОНА ЛИНИЈА=КАТАСТАРСКА ГРАНИЦА ПАРЦЕЛЕ

ИЗМЕНА

ОСОВИНА САОБРАЋАЈНИЦА

ГРАЂЕВИНСКЕ ЛИНИЈЕ

0.00 НИВЕЛАЦИОНИ ЕЛЕМЕНТИ

РЕГУЛАЦИОНЕ ЛИНИЈЕ

Регулационе линије су одређене границама катастарских парцела осим где је то приказано на графичком прилогу. Дата ширина појединих улица и других елемената карактеристичних профила улица на тим местима је променљива и дефинисана је бројевима приложеног тих снабдевања.


Регулационе линије које се на графичком прилогу не поклапају са границама катастарских парцела одређене су низом карактеристичних профила, истакнутим, координатама тачака регулације или линијама између постојећих катастарских међних тачака (нет).

КООРДИНАТЕ ТАЧАКА РЕГУЛАЦИЈЕ У ОКВИРУ ИЗМЕНА И ДОПУНА ДЕЛА ПЛАНА "РАДНА ЗОНА КРАГУЈЕВАЦ И ЗОНА ПОСЛОВАЊА Р= 1:2000

ТАЧКЕ ОДРЕЂУЈУ ПРАВАЦ		
Почетна	7	1
1	7433.000	4677.000
2	7433.000	4677.000

Број и координате тачака осовине саобраћајнице Измена и допуна дела Плана генералне регулације "Радна зона Крагујевац и зона пословања"			
ПРАВАЦ	Т.бр	Y	X
1-2	1	7433.000	4677.000
	2	7433.000	4677.000


РЕГУЛАЦИОНИ ПРОФИЛИ САОБРАЋАЈНИЦА У ОКВИРУ ИЗМЕНА И ДОПУНА ДЕЛА ПЛАНА "РАДНА ЗОНА КРАГУЈЕВАЦ И ЗОНА ПОСЛОВАЊА Р= 1:200

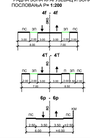


ИЗМЕНЕ И ДОПУНЕ ДЕЛА ПЛАНА ГЕНЕРАЛНЕ РЕГУЛАЦИЈЕ „Радна зона Крагујевац и зона пословања"

ЈП "УРБАНИЗАМ" - КРАГУЈЕВАЦ

ИНВЕСТИТОР:	Град Крагујевац, Градска управа за јавне и инвестиције
НОСИЛАЦ ПРОЈЕКТА:	Град Крагујевац, Градска управа за јавне и инвестиције
ОБРАЂИВАЧ:	Јавно предузеће "УРБАНИЗАМ" - Крагујевац
НАЗИВ КАРТЕ:	ПЛАН РЕГУЛАЦИЈЕ, НИВЕЛАЦИЈА И ГРАЂЕВИНСКЕ ЛИНИЈА
ОДГОВОРНА УРБАНИСТА:	МИЛА БРАЈКОВИЋ, мастер инж.арх.
УРБАНИСТА:	ИВАНА ЈОВАНОВИЋ, инж.пејз.
СТАРТЕР ДИПЛОМЦА:	МИЛОШ ЂУРИЋ, дипл.инж.арх.
ВЕДРИЛА ГЕОДЕТА:	МИЛА СТАНАЈЛОВИЋ, дипл.инж.геод.
БРОЈ КАРТЕ:	05
БРОЈ ЛИСТА:	01
ДАТУМ:	2020.
РАЗМЕРА:	1:2000

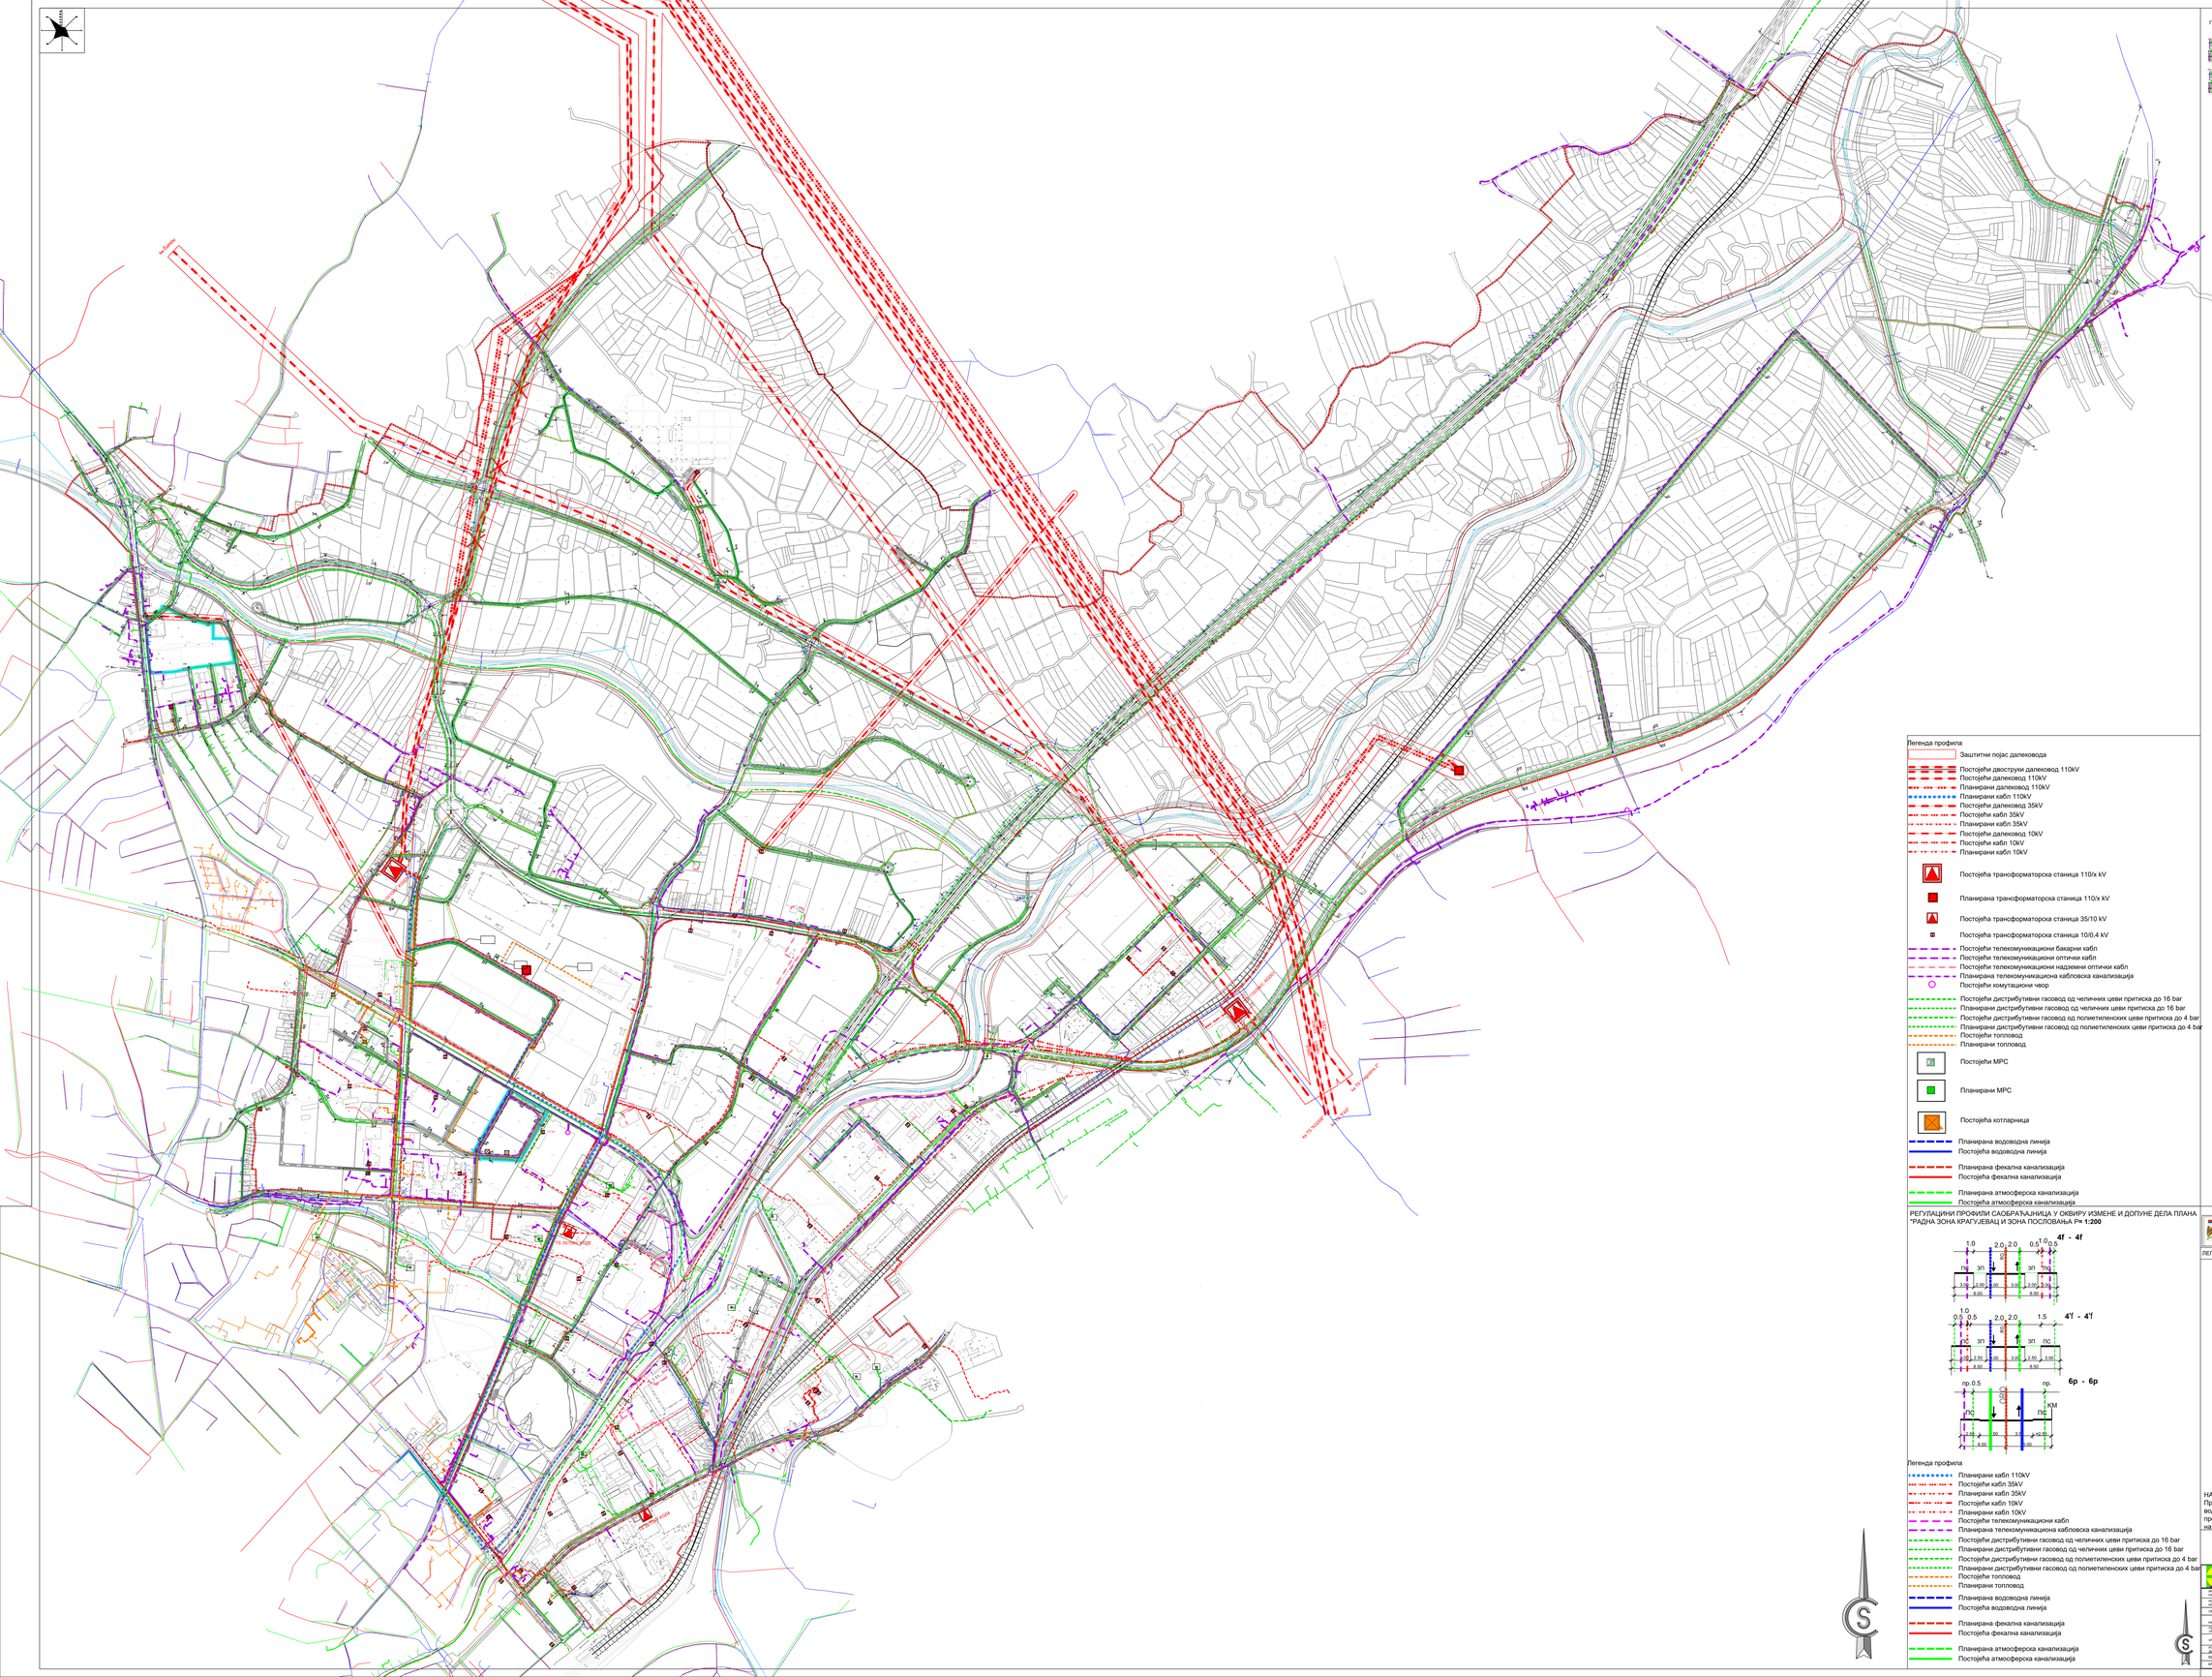
Легенда профила
Заштитни појас далековода
Постојећи двоструки далековод 110kV
Постојећи далековод 110kV
Планирани далековод 110kV
Планирани кабл 110kV
Постојећи далековод 35kV
Постојећи кабл 35kV
Планирани кабл 35kV
Постојећи далековод 10kV
Постојећи кабл 10kV
Планирани кабл 10kV
Постојећа трансформаторска станица 110/x kV
Планирана трансформаторска станица 110/x kV
Постојећа трансформаторска станица 35/10 kV
Постојећа трансформаторска станица 10/0,4 kV
Постојећи телекомуникациони бакарни кабл
Постојећи телекомуникациони оптички кабл
Постојећи телекомуникациони надземни оптички кабл
Планирана телекомуникациона кабловска канализација
Постојећи комутациони чвор
Постојећи дистрибутивни гасовод од челичних цеви притиска до 16 bar
Планирани дистрибутивни гасовод од челичних цеви притиска до 16 bar
Постојећи дистрибутивни гасовод од полиетиленских цеви притиска до 4 bar
Планирани дистрибутивни гасовод од полиетиленских цеви притиска до 4 bar
Постојећи топловод
Планирани топловод
Постојећи МРС
Планирани МРС
Постојећа котларница
Планирана водоводна линија
Постојећа водоводна линија
Планирана фекална канализација
Постојећа фекална канализација
Планирана атмосферска канализација
Постојећа атмосферска канализација
ПРОФИЛИ САОБРАЋАЈНИЦА
1 - 1
1' - 1'
2 - 2
2' - 2'
2" - 2"
2"' - 2"'
3 - 3
4 - 4
4' - 4'
4" - 4"
5 - 5
5' - 5'
5" - 5"
6 - 6
6' - 6'
6" - 6"
7 - 7
8 - 8
8' - 8'
9 - 9
10 - 10
10' - 10'
10" - 10"
11 - 11
12 - 12
13 - 13
14 - 14
15 - 15
17 - 17
17' - 17'
17" - 17"
18 - 18
18' - 18"
19 - 19
19' - 19'
20 - 20
21 - 21
22 - 22
23 - 23
23' - 23'
24 - 24
24' - 24'
24" - 24"
25 - 25
26 - 26
27 - 27
27' - 27'
28 - 28
28' - 28'
28" - 28"
29 - 29
29' - 29'
29" - 29"
30 - 30
30' - 30'
31 - 31
31' - 31'
31" - 31"
32 - 32
32' - 32'
33 - 33
34 - 34
35 - 35
36 - 36
37 - 37
22' - 22'
РЕГУЛАЦИОНИ ПРОФИЛИ САОБРАЋАЈНИЦА У ОКВИРУ ИЗМЕНЕ И ДОПУНЕ ДЕЛА ПЛАНА "РАДНА ЗОНА КРАГУЈЕВАЦ И ЗОНА ПОСЛОВАЊА Р= 1:200
4f - 4f
4'f - 4'f
6p - 6p
Легенда профила
Планирани кабл 110kV
Постојећи кабл 35kV
Планирани кабл 35kV
Постојећи кабл 10kV
Планирани кабл 10kV
Постојећи телекомуникациони кабл
Планирана телекомуникациона кабловска канализација
Постојећи дистрибутивни гасовод од челичних цеви притиска до 16 bar
Планирани дистрибутивни гасовод од челичних цеви притиска до 16 bar
Постојећи дистрибутивни гасовод од полиетиленских цеви притиска до 4 bar
Планирани дистрибутивни гасовод од полиетиленских цеви притиска до 4 bar
Постојећи топловод
Планирани топловод
Планирана водоводна линија
Постојећа водоводна линија
Планирана фекална канализација
Постојећа фекална канализација
Планирана атмосферска канализација
Постојећа атмосферска канализација
ГРАД КРАГУЈЕВАЦ
ЛЕГЕНДА:
граница обухвата Плана генералне регулације "Радна зона Крагујевац и зона пословања
граница обухвата Измена и допуна дела Плана генералне регулације "Радна зона Крагујевац и зона пословања
ЛЕГЕНДА ИНФРАСТРУКТУРЕ У ОКВИРУ ИЗМЕНЕ И ДОПУНЕ ДЕЛА ПЛАНА "РАДНА ЗОНА КРАГУЈЕВАЦ И ЗОНА ПОСЛОВАЊА
Постојећи дистрибутивни гасовод притиска до 4 bar
Планирани дистрибутивни гасовод притиска до 4 bar
Постојећа водоводна линија
Планирана водоводна линија
Планирана фекална канализација
Постојећа кишна канализација
Планирана кишна канализација
Планирани кабл 10kV
Планирана трафостаница 10/0,4kV
Заштитни појас далековода
Постојећи далековод 10kV
Постојећи телекомуникациони бакарни кабл
Планирана телекомуникациона кабловска канализација
НАПОМЕНА:
Приказане инфраструктурне водови дати су шематски. Тачан положај и висински положај водова у оквиру попречног профила саобраћајнице биће дефинисани у току израде пројектне документације, у складу са условима надлежних јавних предузећа и условима на терену.
ИЗМЕНЕ И ДОПУНЕ ДЕЛА ПЛАНА ГЕНЕРАЛНЕ РЕГУЛАЦИЈЕ „Радна зона Крагујевац и зона пословања"
ЈП "УРБАНИЗАМ" - КРАГУЈЕВАЦ
ИНВЕСТИТОР И НАРУЏИЛАЦ: Град Крагујевац, Градска управа за јавне и инвестиције
НОСИЛАЦ ИЗРАДЕ: Град Крагујевац, Градска управа за јавне и инвестиције
ОБРАЂИВАЧ: Јавно предузеће "УРБАНИЗАМ" - Крагујевац
НАЗИВ КАРТЕ: ПЛАН ИНФРАСТРУКТУРЕ
ОДГОВОРНО ЛИЦЕ: МИЛА ЂУКАНОВИЋ, мастер инж. арх.
УЧЕСНИЦИ: ЈЕЛЕНА ЈОВАНОВИЋ, дипл.инж.арх.
ВЕЉКО ПЕТРОВИЋ, дипл.инж.геод.
ВИШЕСЛАВ ТАЈНИЋ, дипл.инж.арх.
ИВАНА СТАНКОВИЋ, дипл.инж.саоб.
ДИРЕКТОР: ВИШЕСЛАВ ТАЈНИЋ, дипл.инж.арх.
ОД: 01
БРОЈ ЛИСТА: 01
ДАТУМ: 2020.
РАЗМЕР: 1:1000
БРОЈ КАРТЕ:

положај измене
у обухвату ПГРа

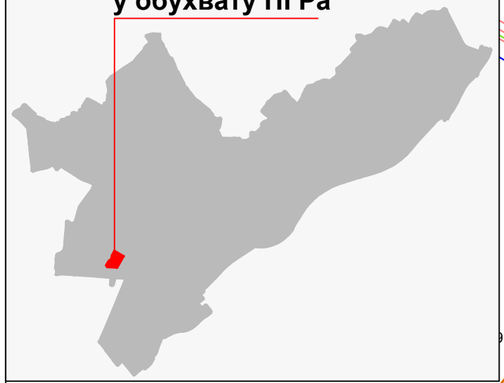

ГРАД КРАГУЈЕВАЦ

ЛЕГЕНДА:

граница обухвата Плана

ПОВРШИНЕ ЈАВНЕ НАМЕНЕ

саобраћајнице

јавне зелене површине у оквиру саобраћајница

ПОВРШИНЕ ОСТАЛЕ НАМЕНЕ

комерцијалне делатности - комерцијални садржаји 5. (P+8)

НАПОМЕНА: Обухват Плана налази се у зони заштите Дата центра, ЗБОГ ЧЕГА ЈЕ потребно уважити прописани режим заштите:

- На удаљености од 800м од локације Дата Центра: железнице, аутопута,војних комплекса;
- На удаљености од 1600m од локације Дата Центра: аеродрома,фабрике наменске/војне индустрије, фабрике муниције, нуклеарне електране;

ИЗМЕНЕ И ДОПУНЕ ДЕЛА ПЛАНА ГЕНЕРАЛНЕ РЕГУЛАЦИЈЕ „Радна зона Крагујевац и зона пословања“

ЈП "УРБАНИЗАМ" - КРАГУЈЕВАЦ
Ул. Краља Петра I бр. 23 34000 Крагујевац www.urbanizam.co.rs
тел: 034/306-600 (централа) факс: 034/335-252 e-mail: office@urbanizam.co.rs
ПИБ: 101577522 Мат. бр.: 07165862

ИНВЕСТИТОР И НАРУЧИЛАЦ	**Град Крагујевац. Градска управа за развој и инвестиције**
НОСИЛАЦ ИЗРАДЕ	**Град Крагујевац, Градска управа за развој и инвестиције**
ОБРАЂИВАЧ	**Јавно предузеће "УРБАНИЗАМ" - Крагујевац**
НАЗИВ КАРТЕ	ПЛАНИРАНА НАМЕНА ПОВРШИНА - ИЗМЕНА 1
ОДГОВОРНИ УРБАНИСТА	**МИЛА БРАЈКОВИЋ, мастер инж.арх.**
ИЗВРШНИ ДИРЕКТОР	**МИРЈАНА ЋИРИЋ, дипл.инж.арх.**
ВД ДИРЕКТОРА	**ИВАН СТАНКОВИЋ, дипл.инж.грађ.**
БРОЈ КАРТЕ	07 — БРОЈ ЛИСТА **01** — ДАТУМ **2026.** — РАЗМЕРА **1:1000**

МП

положај измене
у обухвату ПГРа



ГРАД КРАГУЈЕВАЦ


ЛЕГЕНДА:

- граница обухвата Плана
- РЕГУЛАЦИОНА ЛИНИЈА (РЛ)
- ГРАЂЕВИНСКА ЛИНИЈА (ГЛ)
- РЕГУЛАЦИОНА ОСОВИНА (РО)
- ИВИЦА КОЛОВОЗА
- ГРАНИЦА КАТАСТАРСКЕ ПАРЦЕЛЕ (КМ)
- КМТ — КАТАСАТАРСКА МЕЂНА ТАЧКА
- 000.00 — НИВЕЛАЦИОНИ ЕЛЕМЕНТИ
- ЈАВНЕ ЗЕЛЕНЕ ПОВРШИНЕ

Коорд. осовинских и темених тачака саобраћајница преузете са ИЗМЕНА И ДОПУНА ДЕЛА ПЛАНА ДЕТАЉНЕ РЕГУЛАЦИЈЕ „ИНСТИТУТ ЗА СТРНА ЖИТА – РАДНА ЗОНА ФЕНИКС“

Ознака тачке	Y	X	r
T11f	7494301.256	4875515.764	60.00
T12f	7494300.330	4875500.475	-
T13f	7494432.316	4875492.472	25.00
T14f	7494511.746	4875631.134	30.00
T15f	7494402.992	4875693.402	-

РЕГУЛАЦИНИ ПРОФИЛИ САОБРАЋАЈНИЦА Р= **1:200**

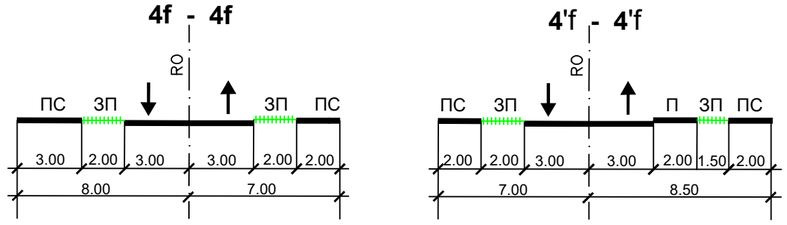


ИЗМЕНЕ И ДОПУНЕ ДЕЛА ПЛАНА ГЕНЕРАЛНЕ РЕГУЛАЦИЈЕ „Радна зона Крагујевац и зона пословања“

ЈП "УРБАНИЗАМ" - КРАГУЈЕВАЦ
Ул. Краља Петра I бр. 23 34000 Крагујевац www.urbanizam.co.rs
тел: 034/306-600 (централа) факс: 034/335-252 e-mail: office@urbanizam.co.rs
ПИБ: 101577522 Мат. бр.: 07165862

ИНВЕСТИТОР И НАРУЧИЛАЦ	**Град Крагујевац. Градска управа за развој и инвестиције**
НОСИЛАЦ ИЗРАДЕ	**Град Крагујевац, Градска управа за развој и инвестиције**
ОБРАЂИВАЧ	**Јавно предузеће "УРБАНИЗАМ" - Крагујевац**
НАЗИВ КАРТЕ	**ПЛАН РЕГУЛАЦИЈЕ, НИВЕЛАЦИЈЕ И ГРАЂЕВИНСКИХ ЛИНИЈА - ИЗМЕНА 1**
ОДГОВОРНИ УРБАНИСТА	**МИЛА БРАЈКОВИЋ, мастер инж.арх.**
УРБАНИСТА	**ИВИЦА ЈОВАНОВИЋ, инж.геод.**
ИЗВРШНИ ДИРЕКТОР	**МИРЈАНА ЋИРИЋ, дипл.инж.арх.**
ВД ДИРЕКТОРА	**ИВАН СТАНКОВИЋ, дипл.инж.грађ.**
БРОЈ КАРТЕ	07 — БРОЈ ЛИСТА **02** — ДАТУМ **2026.** — РАЗМЕРА **1:1000**


МП

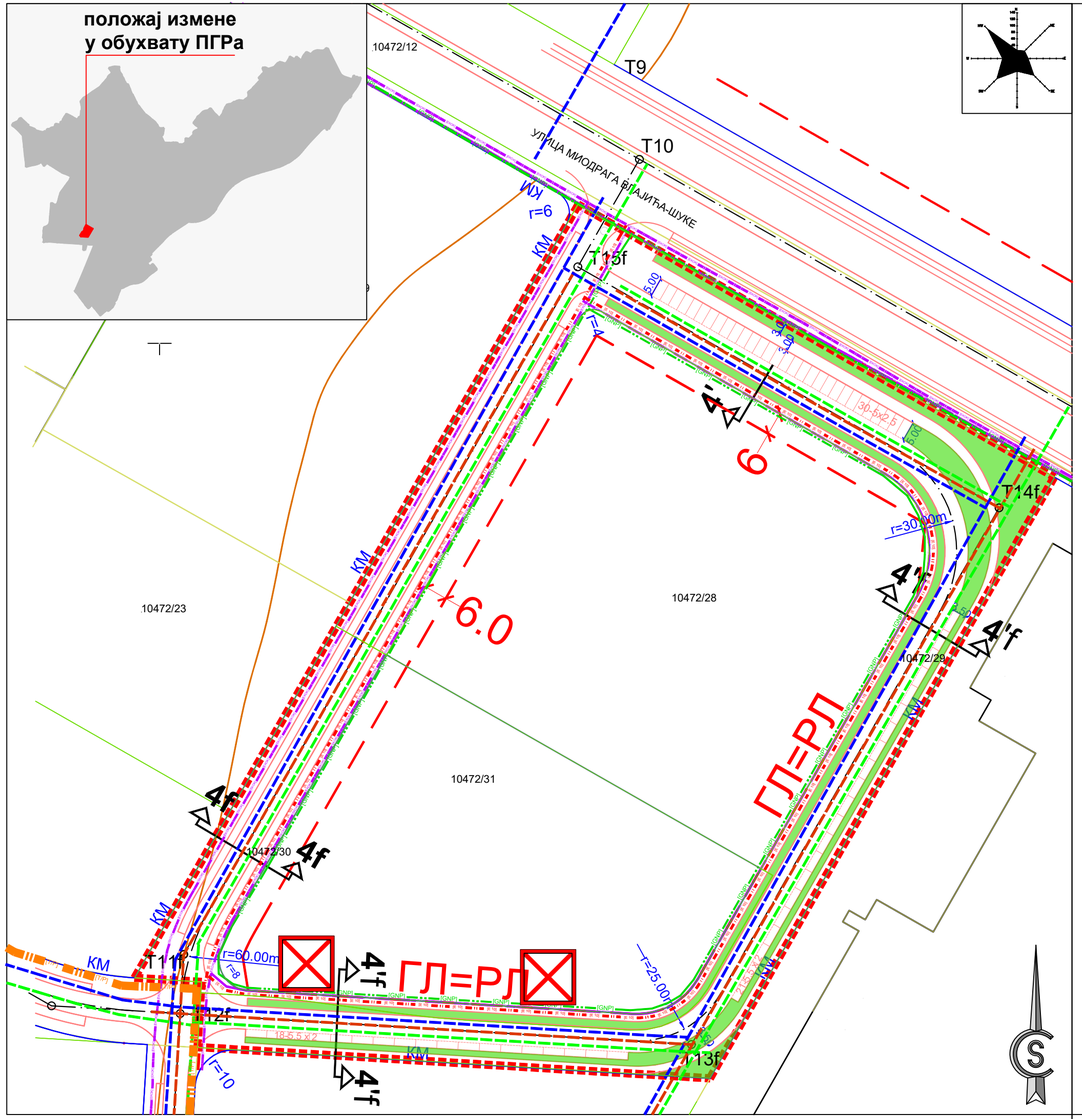


ЛЕГЕНДА:

- Планирани дистрибутивни гасовод притиска до 4 bar
- Планирана водоводна линија
- Планирана фекална канализација
- Планирана кишна канализација
- Планирани кабл 10kV
- Планирана трафостаница 10/0.4kV
- Планирани телекомуникациони оптички кабл

РЕГУЛАЦИОНИ ПРОФИЛИ САОБРАЋАЈНИЦА Р**= 1:200**

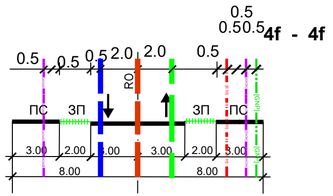

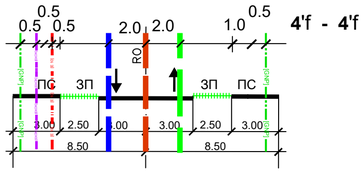

ГРАД КРАГУЈЕВАЦ

ЛЕГЕНДА:

- граница обухвата Плана
- РЕГУЛАЦИОНА ЛИНИЈА (РЛ)
- ГРАЂЕВИНСКА ЛИНИЈА (ГЛ)
- РЕГУЛАЦИОНА ОСОВИНА (РО)
- ИВИЦА КОЛОВОЗА
- ГРАНИЦА КАТАСТАРСКЕ ПАРЦЕЛЕ (КМ)
- КМТ КАТАСАТАРСКА МЕЂНА ТАЧКА
- 000.00 НИВЕЛАЦИОНИ ЕЛЕМЕНТИ
- ЈАВНЕ ЗЕЛЕНЕ ПОВРШИНЕ


НАПОМЕНА:
Приказани инфраструктурни водови дати су шематски. Тачан положај и висински положај водова у оквиру попречног профила саобраћајнице биће дефинисани у току израде пројектне документације, у складу са условима надлежних јавних предузећа и условима на терену.

ИЗМЕНЕ И ДОПУНЕ ДЕЛА
ПЛАНА ГЕНЕРАЛНЕ РЕГУЛАЦИЈЕ
„Радна зона Крагујевац и зона пословања“

ЈП "УРБАНИЗАМ" - КРАГУЈЕВАЦ
Ул. Краља Петра I бр. 23, 34000 Крагујевац, www.urbanizam.co.rs
тел: 034/306-600 (централа), факс: 034/335-252, e-mail: office@urbanizam.co.rs
ПИБ: 101577522, Мат. бр.: 07165882

ИНВЕСТИТОР И НАРУЧИЛАЦ	Град Крагујевац, Градска управа за развој и инвестиције
НОСИЛАЦ ИЗРАДЕ	Град Крагујевац, Градска управа за развој и инвестиције
ОБРАЂИВАЧ	Јавно предузеће "УРБАНИЗАМ" - Крагујевац
НАЗИВ КАРТЕ	ПЛАН ИНФРАСТРУКТУРЕ - ИЗМЕНА 1
ОДГОВОРНИ УРБАНИСТА	МИЛА БРАЈКОВИЋ, мастер инж.арх.
УРБАНИСТИ	НИКОЛА ТИМОТИЈЕВИЋ, дипл.инж.електро. ВЛАДИСЛАВ МИЛОВАНОВИЋ, дипл.инж.к,ндро. МАРКО НИКОЛИЋ, дипл.инж.маш.
ИЗВРШНИ ДИРЕКТОР	МИРЈАНА ЋИРИЋ, дипл.инж.арх.
ВД ДИРЕКТОРА	ИВАН СТАНКОВИЋ, дипл.инж.грађ.
БРОЈ КАРТЕ	07
БРОЈ ЛИСТА	03
ДАТУМ	2026.
РАЗМЕРА	1:1000

МП

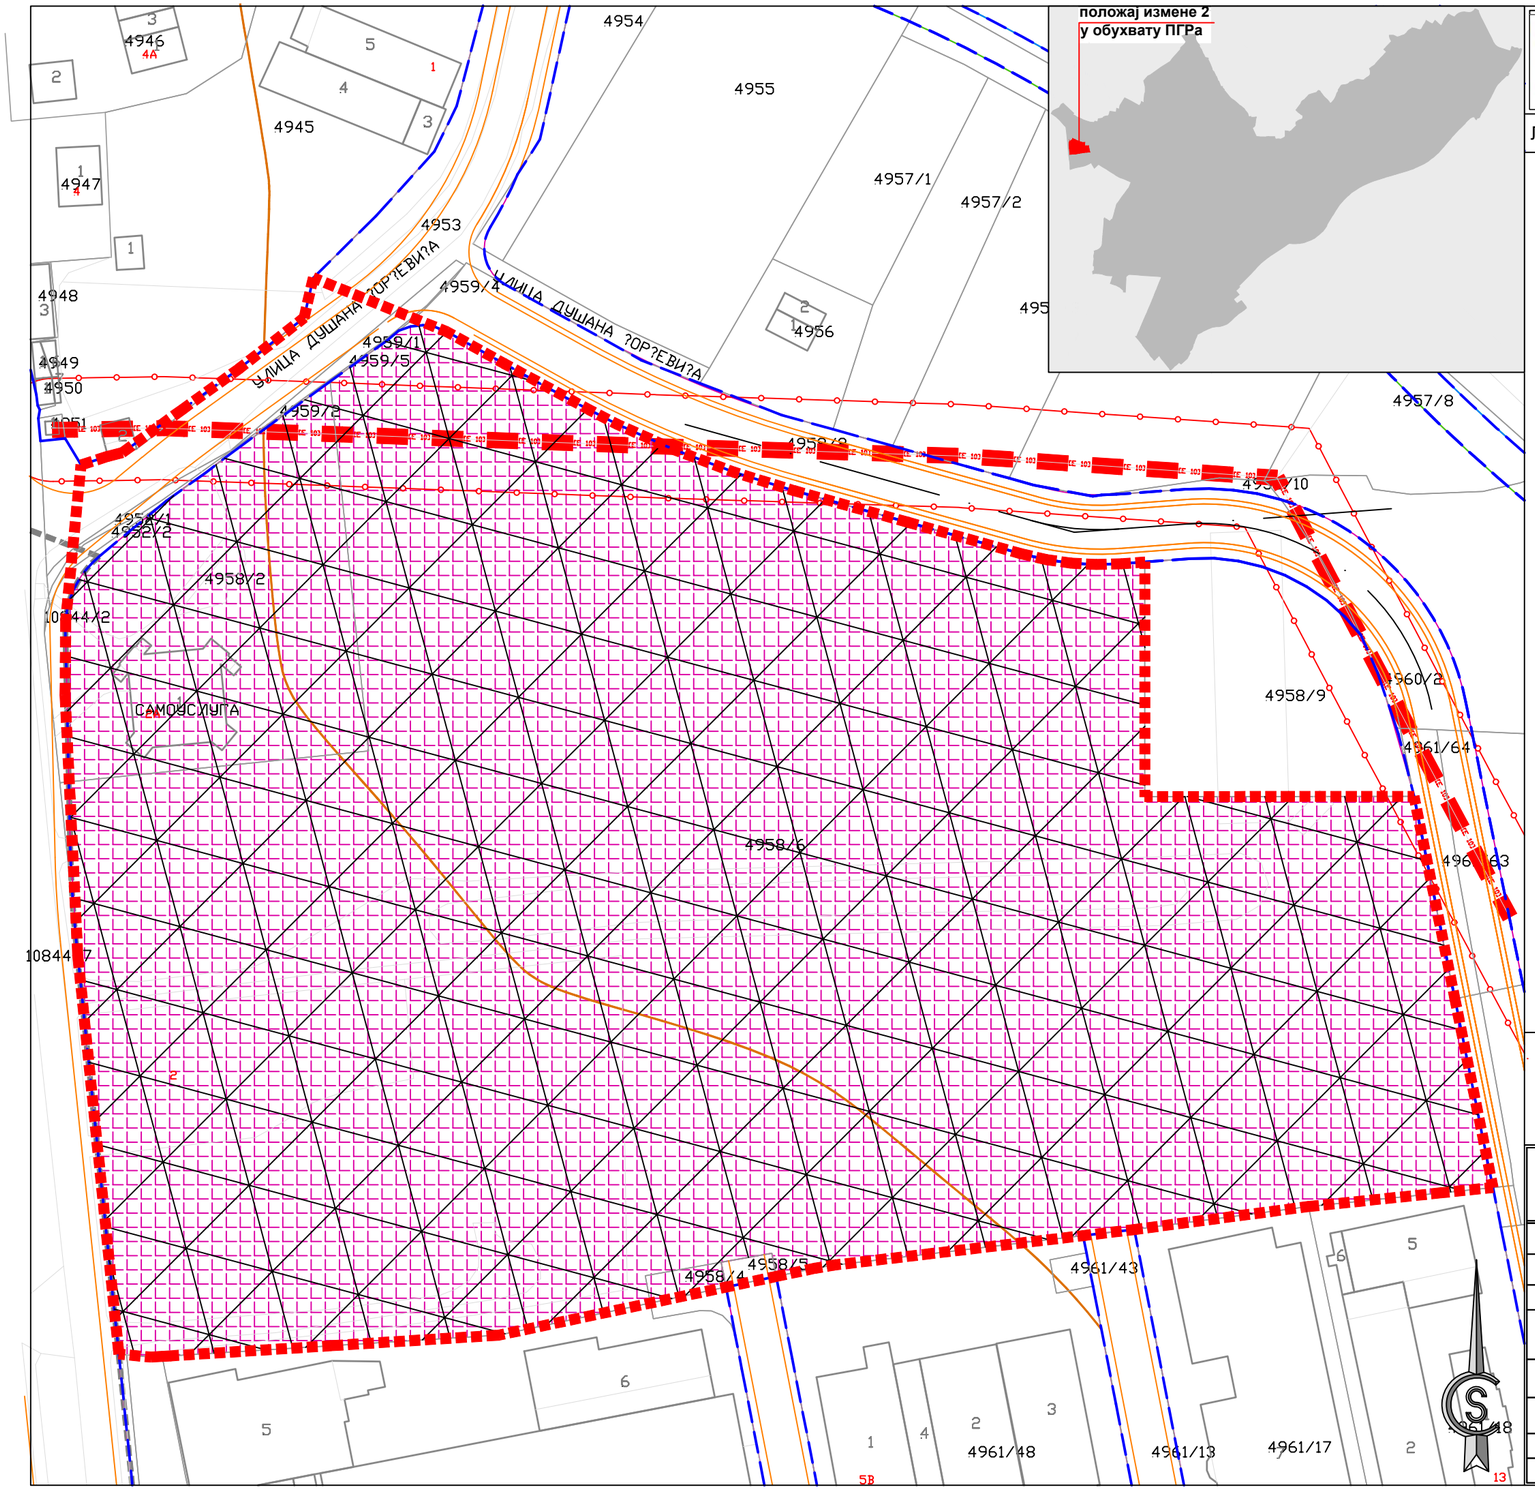

ГРАД КРАГУЈЕВАЦ

ЛЕГЕНДА:

граница обухвата Плана

ПОВРШИНЕ ЈАВНЕ НАМЕНЕ

саобраћајнице

јавне зелене површине у оквиру саобраћајница

ПОВРШИНЕ ОСТАЛЕ НАМЕНЕ

комерцијалне делатности - комерцијални садржаји 3. (P+4)

НАПОМЕНА: Обухват Плана налази се у зони заштите Дата центра, ЗБОГ ЧЕГА ЈЕ потребно уважити прописани режим заштите:

- На удаљености од 800м од локације Дата Центра: железнице, аутопута,војних комплекса;
- На удаљености од 1600m од локације Дата Центра: аеродрома,фабрике наменске/војне индустрије, фабрике муниције, нуклеарне електране;


ИЗМЕНЕ И ДОПУНЕ ДЕЛА ПЛАНА ГЕНЕРАЛНЕ РЕГУЛАЦИЈЕ „Радна зона Крагујевац и зона пословања“

ЈП "УРБАНИЗАМ" - КРАГУЈЕВАЦ
Ул. Краља Петра I бр. 23 34000 Крагујевац www.urbanizam.co.rs
тел: 034/306-600 (централа) факс: 034/335-252 e-mail: office@urbanizam.co.rs
ПИБ: 101577522 Мат. бр.: 07165862

ИНВЕСТИТОР И НАРУЧИЛАЦ	**Град Крагујевац. Градска управа за развој и инвестиције**
НОСИЛАЦ ИЗРАДЕ	**Град Крагујевац, Градска управа за развој и инвестиције**
ОБРАЂИВАЧ	**Јавно предузеће "УРБАНИЗАМ" - Крагујевац**
НАЗИВ КАРТЕ	ПЛАНИРАНА НАМЕНА ПОВРШИНА - ИЗМЕНА 2
ОДГОВОРНИ УРБАНИСТА	**МИЛА БРАЈКОВИЋ, мастер инж.арх.**
ИЗВРШНИ ДИРЕКТОР	**МИРЈАНА ЋИРИЋ, дипл.инж.арх.**
ВД ДИРЕКТОРА	**ИВАН СТАНКОВИЋ, дипл.инж.грађ.**
БРОЈ КАРТЕ	08

БРОЈ ЛИСТА	ДАТУМ	РАЗМЕРА
01	**2026.**	**1:1000**

МП

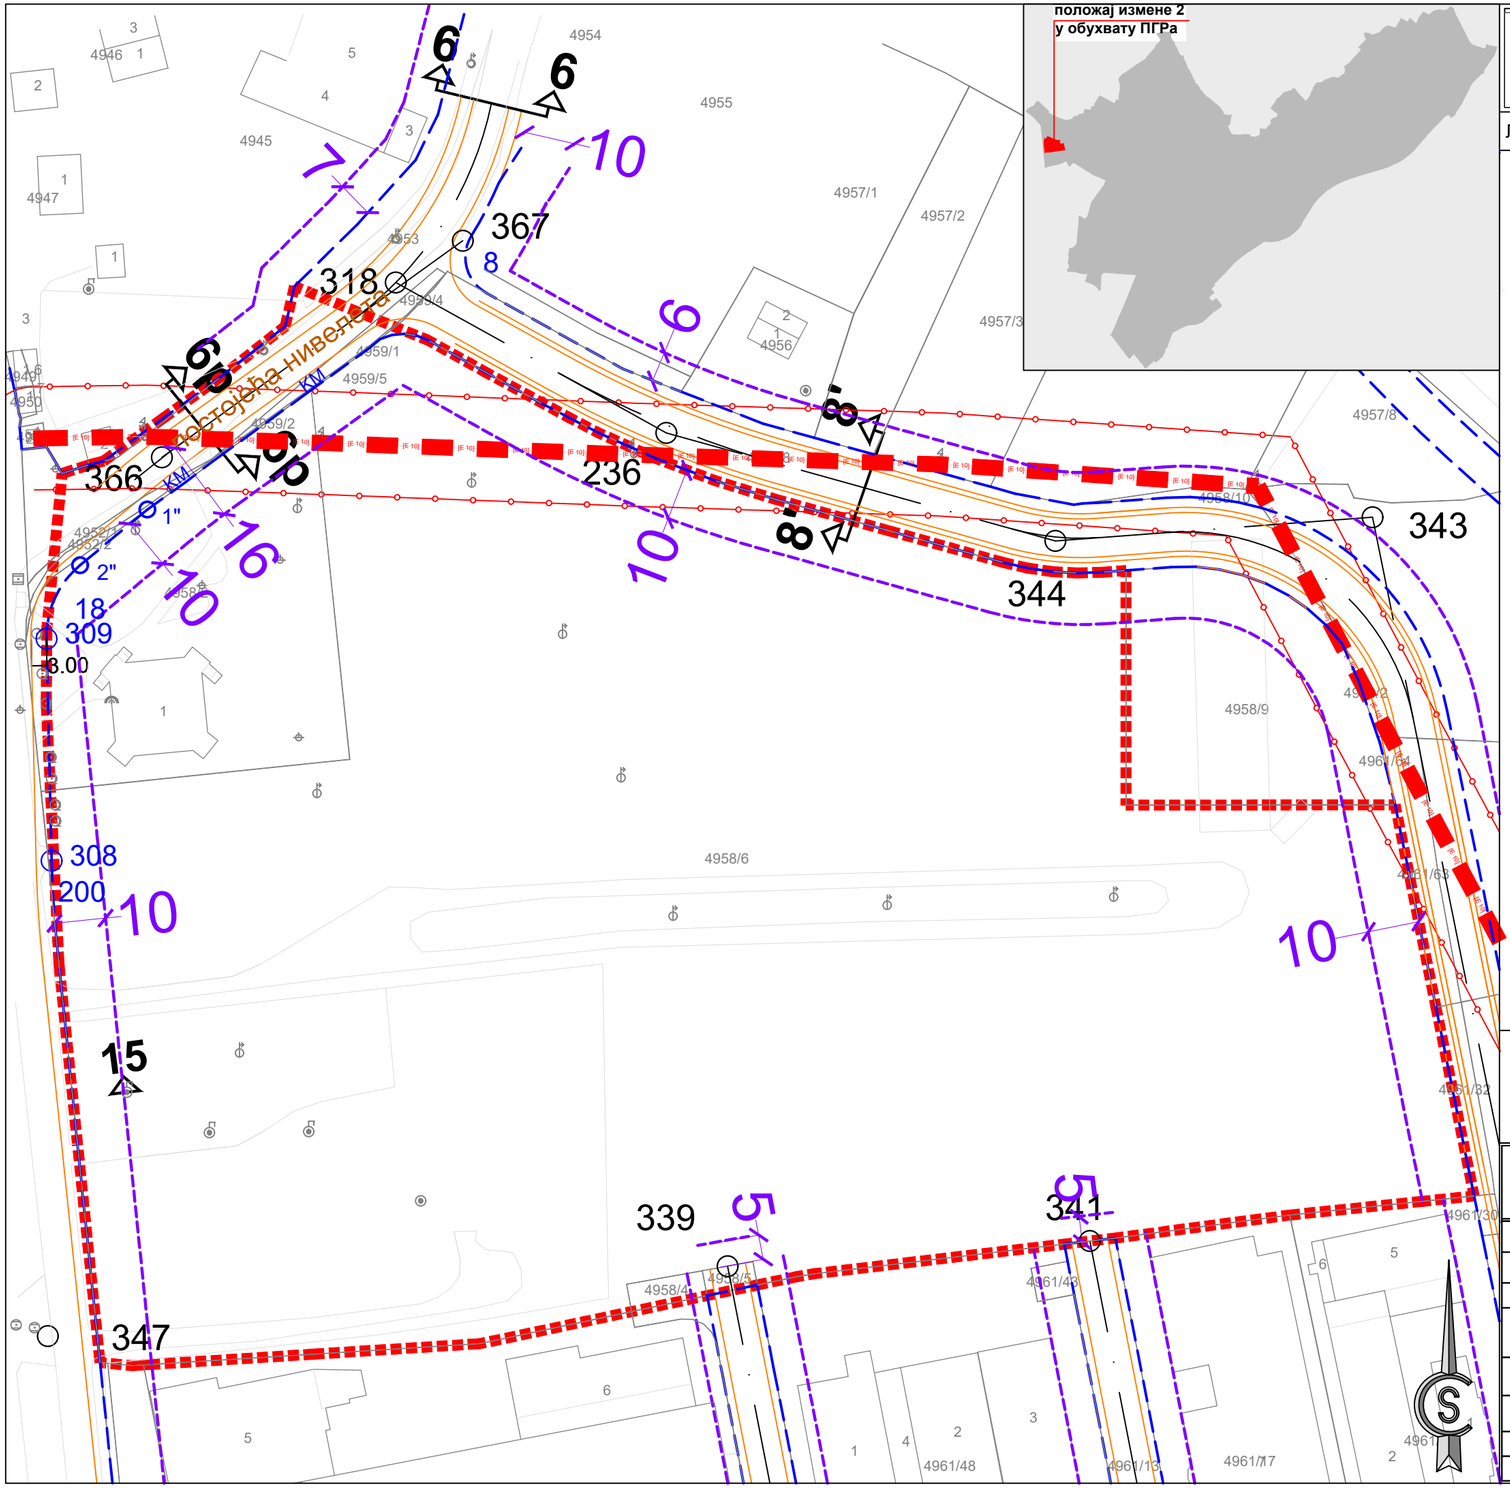


ГРАД КРАГУЈЕВАЦ

ЛЕГЕНДА:

- граница обухвата Плана
- РЕГУЛАЦИОНА ЛИНИЈА (РЛ)
- ГРАЂЕВИНСКА ЛИНИЈА (ГЛ)
- РЕГУЛАЦИОНА ОСОВИНА (РО)
- ИВИЦА КОЛОВОЗА
- ГРАНИЦА КАТАСТАРСКЕ ПАРЦЕЛЕ (КМ)
- КМТ — КАТАСАТАРСКА МЕЂНА ТАЧКА
- 000.00 — НИВЕЛАЦИОНИ ЕЛЕМЕНТИ
- ЈАВНЕ ЗЕЛЕНЕ ПОВРШИНЕ

КООРД. НОВИХ ТАЧАКА РЕГУЛАЦИЈЕ		
Ознака	Y	X
1"	7493278.284	4877188.957
2"	7493265.225	4877178.145

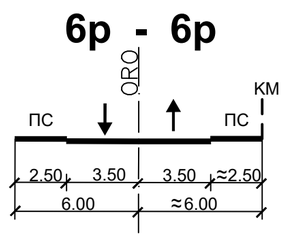

ИЗМЕНЕ И ДОПУНЕ ДЕЛА ПЛАНА ГЕНЕРАЛНЕ РЕГУЛАЦИЈЕ „Радна зона Крагујевац и зона пословања“

ЈП "УРБАНИЗАМ" - КРАГУЈЕВАЦ
Ул. Краља Петра I бр. 23 34000 Крагујевац www.urbanizam.co.rs
тел: 034/306-600 (централа) факс: 034/335-252 e-mail: office@urbanizam.co.rs
ПИБ: 101577522 Мат. бр.: 07165862

ИНВЕСТИТОР И НАРУЧИЛАЦ	Град Крагујевац. Градска управа за развој и инвестиције
НОСИЛАЦ ИЗРАДЕ	Град Крагујевац, Градска управа за развој и инвестиције
ОБРАЂИВАЧ	Јавно предузеће "УРБАНИЗАМ" - Крагујевац
НАЗИВ КАРТЕ	ПЛАН РЕГУЛАЦИЈЕ, НИВЕЛАЦИЈЕ И ГРАЂЕВИНСКИХ ЛИНИЈА - ИЗМЕНА 2
ОДГОВОРНИ УРБАНИСТА	МИЛА БРАЈКОВИЋ, мастер инж.арх.
ИЗВРШНИ ДИРЕКТОР	МИРЈАНА ЋИРИЋ, дипл.инж.арх.
ВД ДИРЕКТОРА	ИВАН СТАНКОВИЋ, дипл.инж.грађ.
БРОЈ КАРТЕ	08 — БРОЈ ЛИСТА 02 — ДАТУМ 2026. — РАЗМЕРА 1:1000

МП


положај измене 2
у обухвату ПГРа

ГРАД КРАГУЈЕВАЦ

ЛЕГЕНДА:

- граница обухвата Плана
- РЕГУЛАЦИОНА ЛИНИЈА (РЛ)
- ГРАЂЕВИНСКА ЛИНИЈА (ГЛ)
- РЕГУЛАЦИОНА ОСОВИНА (РО)
- ИВИЦА КОЛОВОЗА
- ГРАНИЦА КАТАСТАРСКЕ ПАРЦЕЛЕ (КМ)
- КМТ КАТАСАТАРСКА МЕЂНА ТАЧКА
- [GNP] Постојећи дистрибутивни гасовод притиска до 4 bar
- [GNP] Планирани дистрибутивни гасовод притиска до 4 bar
- Постојећа водоводна линија
- Планирана фекална канализација
- Планирана кишна канализација
- Заштитни појас далековода
- Постојећи далековод 10kV
- Постојећи телекомуникациони бакарни кабл

РЕГУЛАЦИОНИ ПРОФИЛ САОБРАЋАЈНИЦЕ Р= 1:200

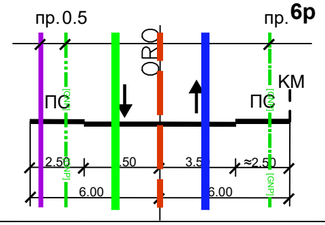

НАПОМЕНА:
Приказани инфраструктурни водови дати су шематски. Тачан положај и висински положај водова у оквиру попречног профила саобраћајнице биће дефинисани у току израде пројектне документације, у складу са условима надлежних јавних предузећа и условима на терену.

ИЗМЕНЕ И ДОПУНЕ ДЕЛА ПЛАНА ГЕНЕРАЛНЕ РЕГУЛАЦИЈЕ „Радна зона Крагујевац и зона пословања“

ЈП "УРБАНИЗАМ" - КРАГУЈЕВАЦ
Ул. Краља Петра I бр. 23, 34000 Крагујевац, www.urbanizam.co.rs
тел: 034/306-600 (централа), факс: 034/335-252, e-mail: office@urbanizam.co.rs
ПИБ: 101577522, Мат. бр.: 07165862

ИНВЕСТИТОР И НАРУЧИЛАЦ	Град Крагујевац. Градска управа за развој и инвестиције
НОСИЛАЦ ИЗРАДЕ	Град Крагујевац, Градска управа за развој и инвестиције
ОБРАЂИВАЧ	Јавно предузеће "УРБАНИЗАМ" - Крагујевац
НАЗИВ КАРТЕ	ПЛАН ИНФРАСТРУКТУРЕ - ИЗМЕНА 2
ОДГОВОРНИ УРБАНИСТА	МИЛА БРАЈКОВИЋ, мастер инж.арх.
ИЗВРШНИ ДИРЕКТОР	МИРЈАНА ЋИРИЋ, дипл.инж.арх.
ВД ДИРЕКТОРА	ИВАН СТАНКОВИЋ, дипл.инж.грађ.
БРОЈ КАРТЕ	08

БРОЈ ЛИСТА 03 | ДАТУМ 2026. | РАЗМЕРА 1:1000

МП

Баточина
Аутопут А1

Краљево
Чачак

ТЕР

ЈАВНЕ НАМЕНЕ
ОБРАЗОВАЊЕ И ВАСПИТАЊЕ
ОШ ОСНОВНО ОБРАЗОВАЊЕ
ВШ ВИСОКО ОБРАЗОВАЊЕ И НАУКА
ЗДРАВСТВО
ТЗ ТЕРЦИЈАРНА,СЕКУНДАРНА ЗДРАВСТВЕНА ЗАШТИТА
КУЛТУРА
КУ КУЛТУРА
УПРАВА
УА УПРАВА И АДМИНИСТРАЦИЈА
СПОРТ И РЕКРЕАЦИЈА
РЦ РЕОНСКИ И ЛОКАЛНИ СПОРТСКИ ЦЕНТРИ И ТЕРЕНИ
ЗЕЛЕНИЛО
ПАРКОВИ, СКВЕРОВИ И ДРУГО ЈАВНО ЗЕЛЕНИЛО
АРХЕОЛОШКИ ПАРК-ТОДОРЧЕВО
ПАРК ШУМЕ
СПЕЦИФИЧНО ЗЕЛЕНИЛО
ЗАШТИТНО ЗЕЛЕНИЛО
ЗЕЛЕНИЛО-ПАРК КОМПЛЕКСА
ЗОНА ЗАШТИТЕ
ЗОНА ЗАШТИТЕ МЕТЕОРОЛОШКЕ СТАНИЦЕ
КОМУНАЛНЕ ДЕЛАТНОСТИ
ВЕРСКИ ОБЈЕКАТ
КРЕМАТОРИЈУМ СА РОЗАРИЈУМОМ
ГРОБЉА
ГРОБЉЕ ЗА ЖИВОТИЊЕ
КОМУНАЛНА ИНФРАСТРУКТУРА (ТС 110/x kV, енергетика,МРС, топлотна пумпа)

ИНФРАСТРУКТУРА - МРЕЖА И ОБЈЕКТИ
РЕГУЛАЦИЈА ВОДОТОКА
САОБРАЋАЈНИЦЕ
САОБРАЋАЈНИ ОБЈЕКТИ - јавни паркинг
САОБРАЋАЈНИ ОБЈЕКТИ, ТЕРМИНАЛИ И ОБЈЕКТИ ИНФРАСТРУКТУРЕ
САОБРАЋАЈНИ ОБЈЕКТИ И ОБЈЕКТИ ИНФРАСТРУКТУРЕ
САОБРАЋАЈНЕ ПОВРШИНЕ
НАДВОЖЊАК
МАГИСТРАЛНА ЖЕЛЕЗНИЧКА ПРУГА
ПОСТОЈЕЋИ ДАЛЕКОВОД 110kV
ПЛАНИРАНИ ДАЛЕКОВОД 110kV
ПОСТОЈЕЋИ ДАЛЕКОВОД 35kV
ПОСТОЈЕЋА ТРАНСФОРМАТОРСКА СТАНИЦА 110/x kV
ПЛАНИРАНА ТРАНСФОРМАТОРСКА СТАНИЦА 110/x kV
ПОСТОЈЕЋА ТРАНСФОРМАТОРСКА СТАНИЦА 35/x kV
ПЛАНИРАНА ТРАНСФОРМАТОРСКА СТАНИЦА 35/x kV
ГРАНИЦА ЗАШТИТНОГ ПОЈАСА ДАЛЕКОВОДА
ГРАНИЦА МЕТЕРОЛОШКЕ СТАНИЦЕ

ОСТАЛО ЗЕМЉИШТЕ ВАН ГРАЂЕВИНСКОГ ПОДРУЧЈА
ПОЉОПРИВРЕДНО ЗЕМЉИШТЕ
ВОДНЕ ПОВРШИНЕ

УСЛОВИ ИЗ ГЕОЛОШКЕ ПОДЛОГЕ ГУП 2030 Крагујевац
ШИРА ЗОНА КЛИЗИШТА
Локација Дата центра условљава изградњу других објеката у непосредном окружењу Забрањена изградња објеката:
граница 1 - На удаљености од 400м од локације Дата Центра: хемијске индустрије ,Бензинске пумпе,истраживање лабораторије, дисконер бунке и нафте;
граница 2 - На удаљености од 800м од локације Дата Центра: железнице, аутопута,војних комплекса;
граница 3 - На удаљености од 1600м од локације Дата Центра: аеродрома,фабрике намењене/које индустрије, фабрике муниције, експлозиве електране;
гравитационо подручје основне школе по ГУПу 2030 Крагујевац (1000м)

ГРАЂЕВИНСКО ПОДРУЧЈЕ

ОСТАЛЕ НАМЕНЕ

СТАНОВАЊЕ

А - СТАНОВАЊЕ ВИСОКИХ ГУСТИНА
А.1. - ВИШЕПОРОДИЧНО СТАНОВАЊЕ У ЗОНАМА ВИСОКИХ ГУСТИНА
В - СТАНОВАЊЕ СРЕДЊИХ ГУСТИНА
В.2 - ПОРОДИЧНО СТАНОВАЊЕ У ЗОНАМА СРЕДЊИХ ГУСТИНА

КОМЕРЦИЈАЛНИ САДРЖАЈИ
КОМЕРЦИЈАЛНИ САДРЖАЈИ
1 ПОВРШИНЕ ЗА ТУРИЗАМ И УГОСТИТЕЉСТВО (хотел, ресторан)
2 ВИЗИТОРСКИ ЦЕНТАР (куптура, образовање, наука, угоститељство)
МЕШОВИТЕ НАМЕНЕ
КОМЕРЦИЈАЛНИ САДРЖАЈИ 1. (P+1)
КОМЕРЦИЈАЛНИ САДРЖАЈИ 2. (P+2)
КОМЕРЦИЈАЛНИ САДРЖАЈИ 3. (P+4)
КОМЕРЦИЈАЛНИ САДРЖАЈИ 3.1. (h-18m)
КОМЕРЦИЈАЛНИ САДРЖАЈИ 4. (P+6)
КОМЕРЦИЈАЛНИ САДРЖАЈИ 4.1. (P+6)
КОМЕРЦИЈАЛНИ САДРЖАЈИ 5. (P+8)
КОМЕРЦИЈАЛНИ САДРЖАЈИ 5.1. (P+8)

ИНДУСТРИЈА
ИНДУСТРИЈСКЕ ЗОНЕ

ИНДУСТРИЈА И КОМЕРЦИЈАЛНИ САДРЖАЈИ У ПОСТПЛАНСКОМ ПЕРИОДУ
ИНДУСТРИЈСКЕ ЗОНЕ постојећа (P+4)
ИНДУСТРИЈСКЕ ЗОНЕ (P+4)
ИНДУСТРИЈСКЕ ЗОНЕ (P+6)
ИНДУСТРИЈСКА ЗОНА 1-МЕШОВИТЕ НАМЕНЕ (РАДНА ЗОНА,ПОСЛОВАЊЕ,УПРАВА И АДМИНИСТРАЦИЈА, СТАДИОН,ПОМОЋНИ ТЕРЕНИ, САЈАМ, пословни центри, тржни центри Wellness i Spa центри, fitness центри, Biznis центри, комерцијални садржаји...) (П+8)

ГРАД КРАГУЈЕВАЦ

ЛЕГЕНДА:
ГРАНИЦА ОБУХВАТА ПЛАНА ГЕНЕРАЛНЕ РЕГУЛАЦИЈЕ "РАДНА ЗОНА КРАГУЈЕВАЦ И ЗОНА ПОСЛОВАЊА
ГРАНИЦА ОБУХВАТА ИЗМЕНА И ДОПУНА ДЕЛА ПЛАНА ГЕНЕРАЛНЕ РЕГУЛАЦИЈЕ "РАДНА ЗОНА КРАГУЈЕВАЦ И ЗОНА ПОСЛОВАЊА
ГРАНИЦА ГЕНЕРАЛНОГ УРБАНИСТИЧКОГ ПЛАНА
ГРАНИЦА ГРАЂЕВИНСКОГ ПОДРУЧЈА
ГРАНИЦА КАТАСТАРСКИХ ОПШТИНА
ГРАНИЦА НДК КУЛТУРНО ДОБРО Локалитет Тодорчево

СПРОВОЂЕЊЕ ПЛАНА
План генералне регулације Радна зона Крагујевац и зона пословања спроводи се директно на основу правила прописаних планом

СПРОВОЂЕЊЕ ПЛАНА ИЗРАДОМ УРБАНИСТИЧКИХ ПРОЈЕКАТА
Граница зоне израде Урбанистичког пројекта
Граница зоне израде Плана детаљне регулације

ИЗМЕНЕ И ДОПУНЕ ДЕЛА ПЛАНА ГЕНЕРАЛНЕ РЕГУЛАЦИЈЕ „Радна зона Крагујевац и зона пословања"

ЈП "УРБАНИЗАМ" – КРАГУЈЕВАЦ

ИНВЕСТИТОР И НАРУЧИЛАЦ:	Град Крагујевац, Градска управа за развој и инвестиције
НОСИЛАЦ ПОСЛОВА:	Град Крагујевац, Градска управа за развој и инвестиције
ОДГОВОРНИ:	Јавно предузеће "УРБАНИЗАМ" - Крагујевац
НАЗИВ КАРТЕ:	**КАРТА СПРОВОЂЕЊА**
ОДГОВОРНИ ПЛАНЕРИ:	МИЛА БРАЛУШИЋ, мастер инж.арх.
ПРОЈЕКТА:	МИЛА БРАЛУШИЋ, мастер инж.арх.
ПОМОЋНИ ДИРЕКТОР:	МИЛАН ЈОВАНОВИЋ, дипл.инж.арх.
ВД ДИРЕКТОРА:	ИВАН СТАНКОВИЋ, дипл.инж.грађ.
БРОЈ КАРТЕ:	09 БРОЈ ЛИСТА: 01 ДАТУМ: 2026. РАЗМЕР: 1:5000