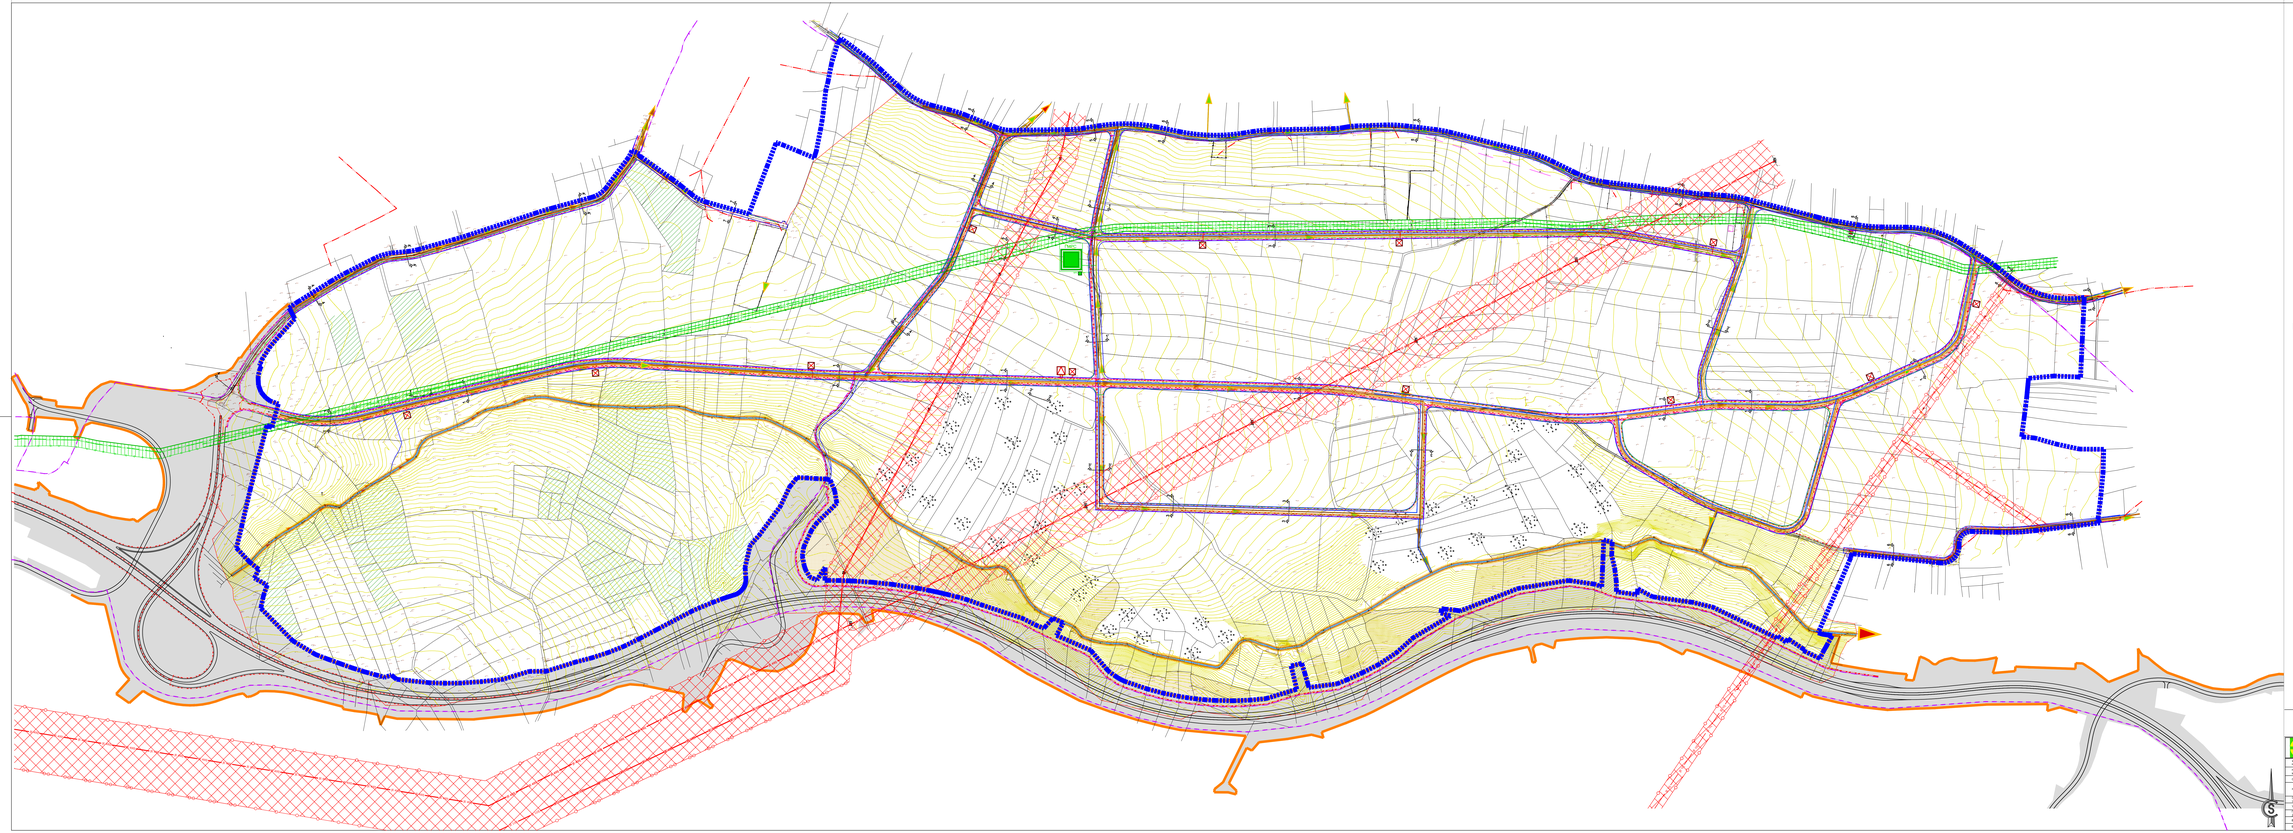

РЕГУЛАЦИОНИ ПРОФИЛИ
Р= 1:100

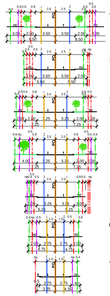

ИНФРАСТРУКТУРА

- граница обухвата Плана детаљне регулације
- граница катастарске општине
- граница катастарске парцеле
- обухват урбанистичког пројекта за изградњу I фазе Северне обилазнице града Крагујевца
- објекти и мрежа саобраћајне инфраструктуре саобраћајнице
- постојећи надземни вод 400 kV
- постојећи надземни вод 110 kV
- постојећи надземни вод 10 kV
- постојећи надземни вод 10 kV који се укида
- постојећа надземна нисконапонска мрежа
- заштитни појас далековода
- планирани електроенергетски кабл 35 kV
- планирани надземни вод 10kV
- планиране електроенергетски кабл 10kV
- планирана надземна нисконапонска мрежа
- планиране електроенергетски кабл 1kV
- планирана трансформаторска станица 10/0.4 kV
- планирана трансформаторска станица 10/0.4 kV
- постојећа стубна трансформаторска станица 10/0.4 kV
- постојећи надземни телекомуникациони вод
- постојећи телекомуникациони кабл
- планирани телекомуникациони оптички кабл
- примарни цевовод - водовод
- цевовод фекалне канализације
- атмосферска - кишна канализација
- постојећи гасовод високог притиска
- планирани гасовод средњег притиска
- планиране гасовод ниског притиска
- планирана ГМРС
- поток - алексинска јаруга
- планирана МРС
- заштитни појас потока - алексинска јаруга b = 8.0 m

На основу члана 72. става 2 Правилника о садржини, начину и поступку израде документа просторног и урбанистког планирања ("Службени гласник РС", бр. 32/2019).

ОВЕРАВА

председник Скупштине

Председник Скупштине града Крагујевца	Мирослав Петрашиновић, дипл. правник

ПЛАН ДЕТАЉНЕ РЕГУЛАЦИЈЕ РАДНА ЗОНА ЦВЕТОЈЕВАЦ УЗ СЕВЕРНУ ОБИЛАЗНИЦУ ГРАДА КРАГУЈЕВЦА

ЈП "УРБАНИЗАМ" - КРАГУЈЕВАЦ

ЈАВНО ПРЕДУЗЕЋЕ	Град Крагујевац, Градска управа за јавне и инвестиције
НАРУЧИЛАЦ	Град Крагујевац, Градска управа за јавне и инвестиције
ИЗРАЂИВАЧ	Јавно предузеће "УРБАНИЗАМ" - Крагујевац
НАЗИВ ЦАРТЕ	**06. План инфраструктуре**

ОДГОВОРНИ УРБАНИСТА	мастер инж. архитектуре, Ивана Ђорђевић, дипл.инж.арх.			
ОРГАНИЗАТОР	мастер геог. Небојша Цветковић	ВИШИ САРАДНИК, дипл.инж.арх.	ДИРЕКТОР ЈАВНОГ ПРЕДУЗЕЋА, дипл.инж.арх.	
ОДГОВОРНИ ПРОЈЕКТАНТ	мастер геог. Небојша Цветковић			
ДИРЕКТОР	мастер инж. Ивана Ђорђевић, дипл.инж.арх.			
ВРСТА ЦАРТЕ	ОС	ВРСТА ПЛАНА	ИП	ДАТУМ ИП 2021.	ПОДЛОГА ТОПОМ

Овај документ је заштићен ауторским правом. Забрањено је умножавање, дистрибуција, измена, објављивање, преношење, продаја или било која друга употреба овог документа, у целини или делимично, у било ком облику, без претходне писмене дозволе носиоца ауторског права.