




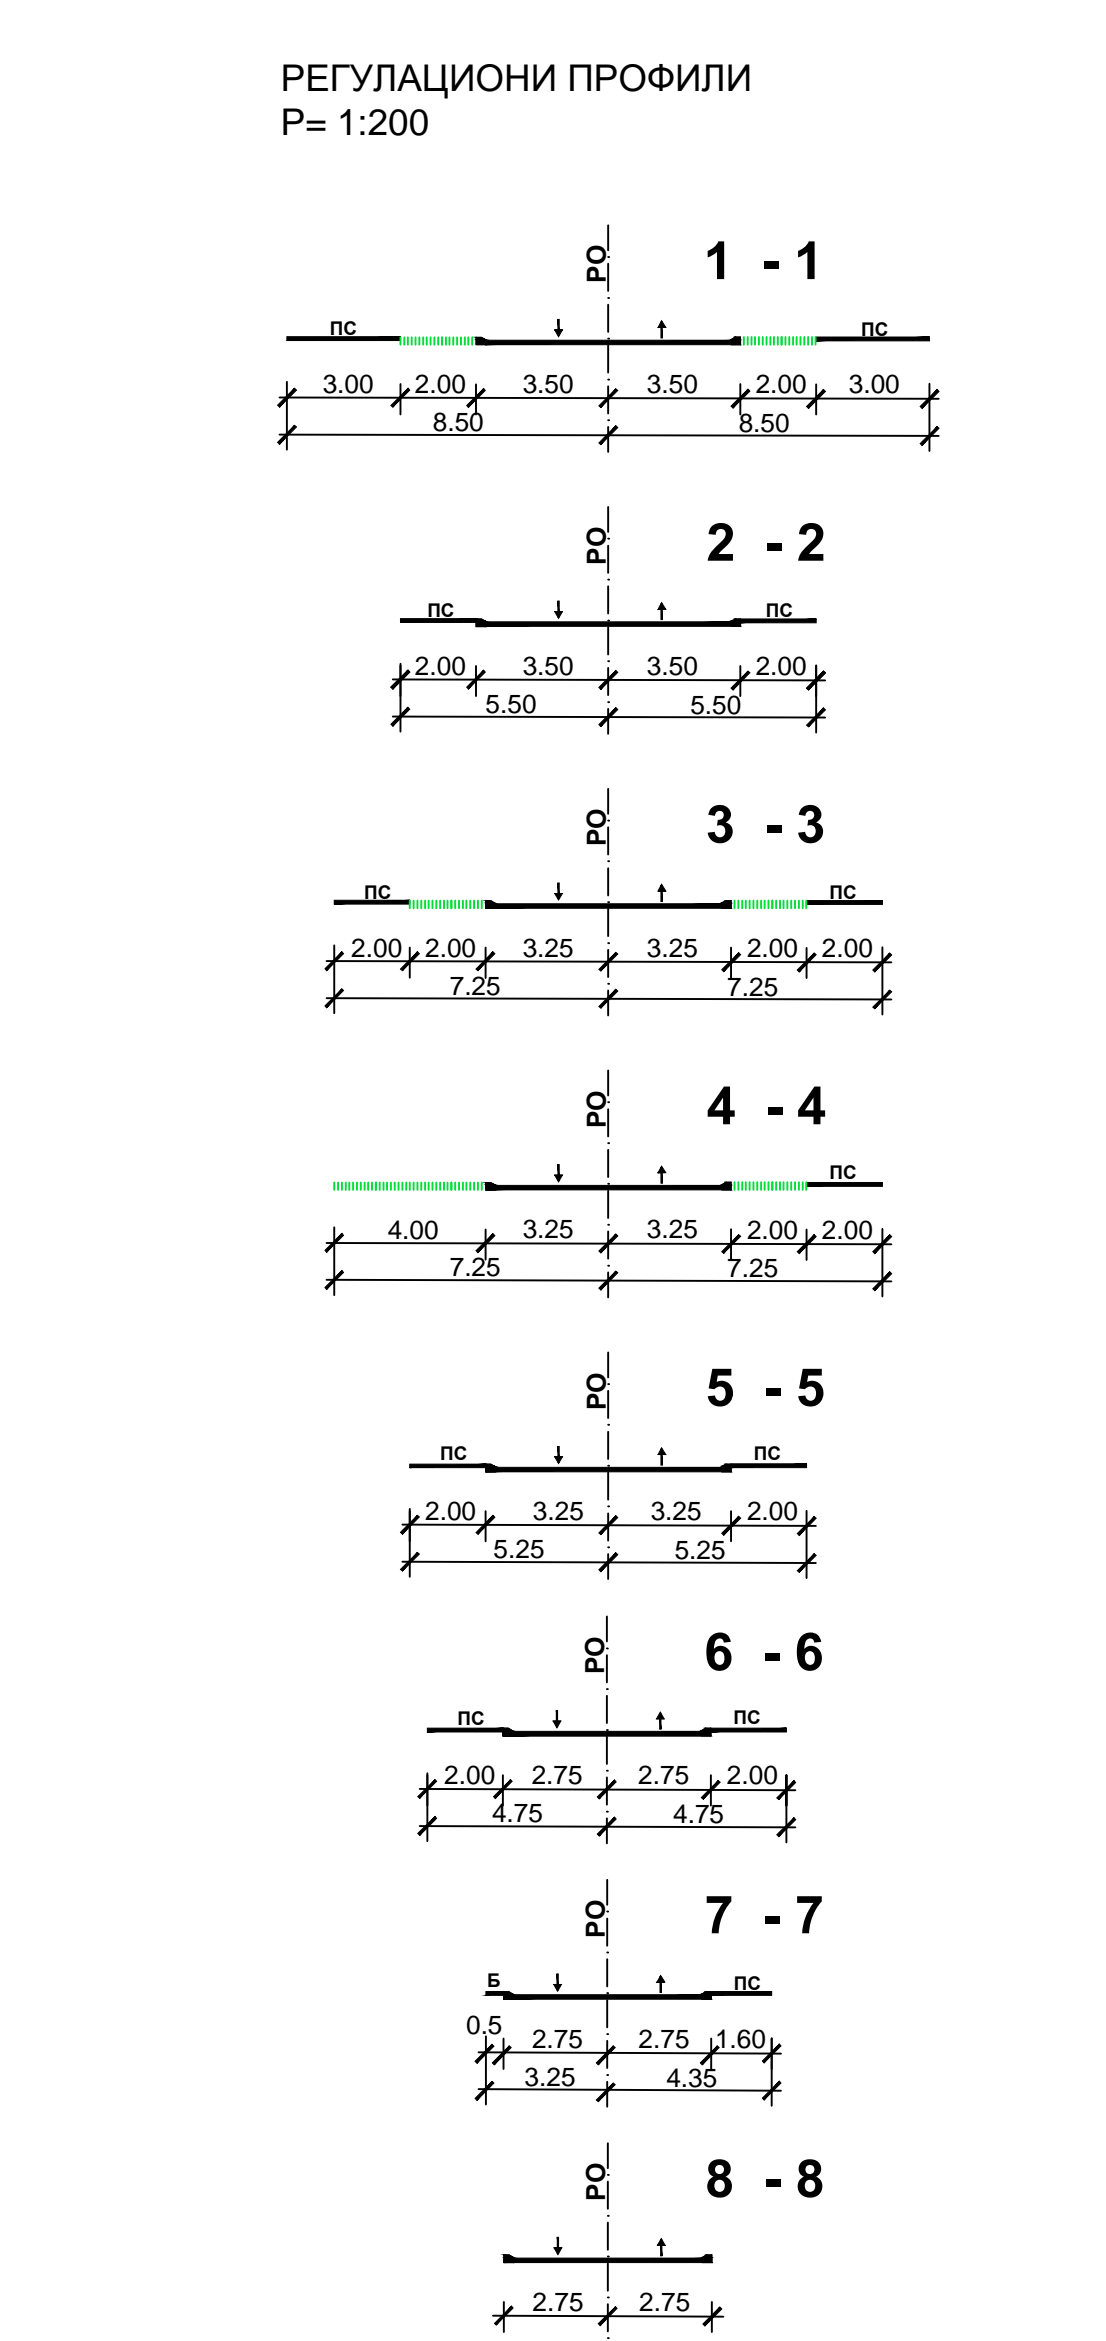



На основу члана 70. став 2. Правилника о садржини, начину и поступку израде докуменata просторног и урбанистичког планирања („Службени гласник РС”, бр. 32/2019),	
<p align="center">ЗЕДБАВА градничне прилоге</p>	
Председник Скупштине града Крагујевца:	Миростава Петровић-Њежић, правник

■ ■ ■ ■ ■ граница обхвата ПДР-а

- граница катастарске општине
- граница катастарске парцеле
- фактично стање - топографија
- граница грађевинског područja
- дефинисана осовина
- регулациона линија
- линије коловоза и тротоара
- грађевинске линије
- осовина инфраструктурног појаса
- граница заштитног инфраструктурног појаса
- нивелациони елементи
- катастарска међна тачка

ПОВРШИНЕ И ОБЈЕКТИ ЈАВНЕ НАМЕНЕ

	водоток
	сакотрајнице
	остале јавно намене
ПОВРШИНЕ ОСТАЛЕ НАМЕНЕ	
	ОСТАЛЕ НАМЕНЕ

ПЛАН ДЕТАЉНЕ РЕГУЛАЦИЈЕ РАДНА ЗОНА ЦВЕТОЈЕВАЦ

ЈП "УРБАНИЗАМ" - КРАГУЈЕВАЦ
Ул. Краља Петра I бр. 23 34000 Крагујевац www.urbanizam.rs
тел: 034/206-692 (centralni) факс: 034/206-332 e-mail: office@urbanizam.rs

[illegible]