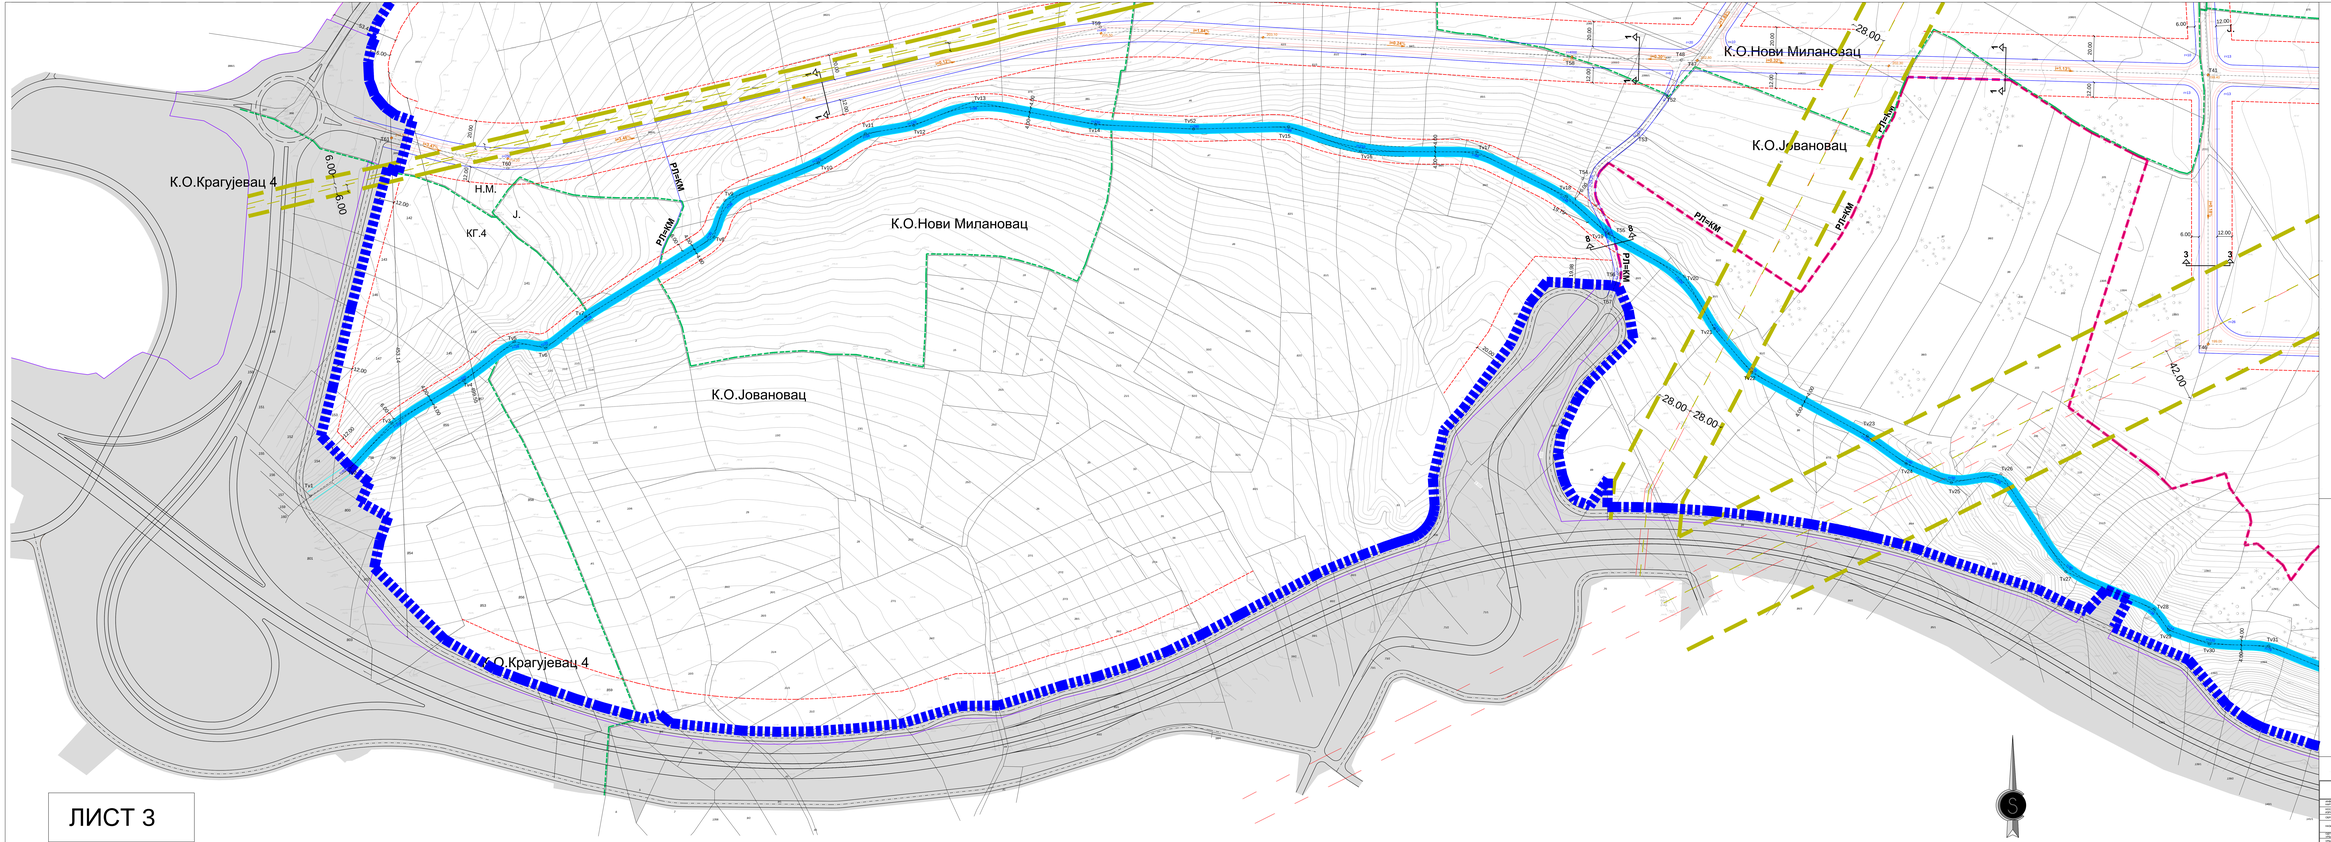

ЛИСТ 3

РЕГУЛАЦИОНИ ПРОФИЛИ
Р= 1:200

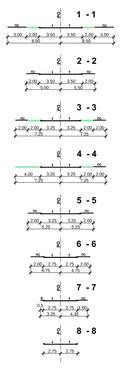

На основу члана 70. став 2 Правилника о садржини, начину и поступку израде документата просторног и урбанистичког планирања ("Службени гласник РС", бр.

О Б Е Р А Б А

графичке прилоге

Председник Скупштине града Крагујевца	Мирољуб Петровић, дипл.правник

- граница обухвата ПДР-а
- граница катастарске општине
- граница катастарске парцеле
- фактичко стање - топографија
- граница грађевинског подручја
- дефинисана осовина
- регулациона линија
- линије колосека и тротоара
- грађевинска линија
- осовина инфраструктурног појаса
- граница заштитног инфраструктурног појаса
- 2.5% нивелациони елементи
- КМТ катастарска мерна тачка

ПОВРШИНЕ И ОБЈЕКТИ ЈАВНЕ НАМЕНЕ
- водоток
- саобраћајне
- остале јавне намене

ПОВРШИНЕ ОСТАЛЕ НАМЕНЕ
- остале намене

ПЛАН ДЕТАЉНЕ РЕГУЛАЦИЈЕ РАДНА ЗОНА ЦВЕТОЈЕВАЦ УЗ СЕВЕРНУ ОБИЛАЗНИЦУ ГРАДА КРАГУЈЕВЦА

ЈП "УРБАНИЗАМ" - КРАГУЈЕВАЦ
ул. Краља Петра I бр. 54, 34000 Крагујевац

НАРУЧИЛАЦ И ИНВЕСТИТОР	Град Крагујевац, Градска управа за урбан.и инвестиције
ОПШТИНА	Град Крагујевац, Градска управа за урбан.и инвестиције
ПРЕДУЗЕЋЕ	Јавно предузеће "УРБАНИЗАМ" - Крагујевац
НАЗИВ КАРТЕ	ПЛАН РЕГУЛАЦИЈЕ, НИВЕЛАЦИЈЕ - ГРАЂЕВИНСКЕ ЛИНИЈЕ и ЗЕМЉИШТА ЈАВНЕ НАМЕНЕ
ОДГОВОРНИ ПЛАНЕР	ВЕСНА СЕКУЛИЋ, дипл.инж.арх.
ОДГОВОРНИ ПРОЈЕКТАНТ	ВОЈИСЛАВ РАШИЋ, мастер инж.грађ.
ОДГОВОРНИ ПРОЈЕКТАНТ	ИВАН СТАНКОВИЋ, дипл.инж.арх.
ДИРЕКТОР	ВЕСНА ЈОВАНОВИЋ МИЛОСАВЉЕВИЋ, дипл.инж.арх.
ДАТУМ, ЛИСТОВА	ЈАНУАР 2021.
ДАТУМ ЈАВНОГ УВИДА	
ДАТУМ ЈАВНЕ ПРЕЗЕНТАЦИЈЕ	
ДАТУМ ДОНОШЕЊА	
ДАТУМ ОБЈАВЉИВАЊА	
ДАТУМ ПРЕСТАНКА ВАЖЕЊА	
ЈАВНИ УВИД ТРАЈАО	
ЈАВНА ПРЕЗЕНТАЦИЈА ОДРЖАНА	
ЈАВНИ УВИД ОБЈАВЉЕН	
ЈАВНА ПРЕЗЕНТАЦИЈА ОБЈАВЉЕНА	
ОДЛУКА ДОНЕТА	
ОДЛУКА ОБЈАВЉЕНА	
ПЛАН ПРЕСТАО ДА ВАЖИ	
ГРАФИЧКИ ДЕО ПЛАНА	Р 1:1000