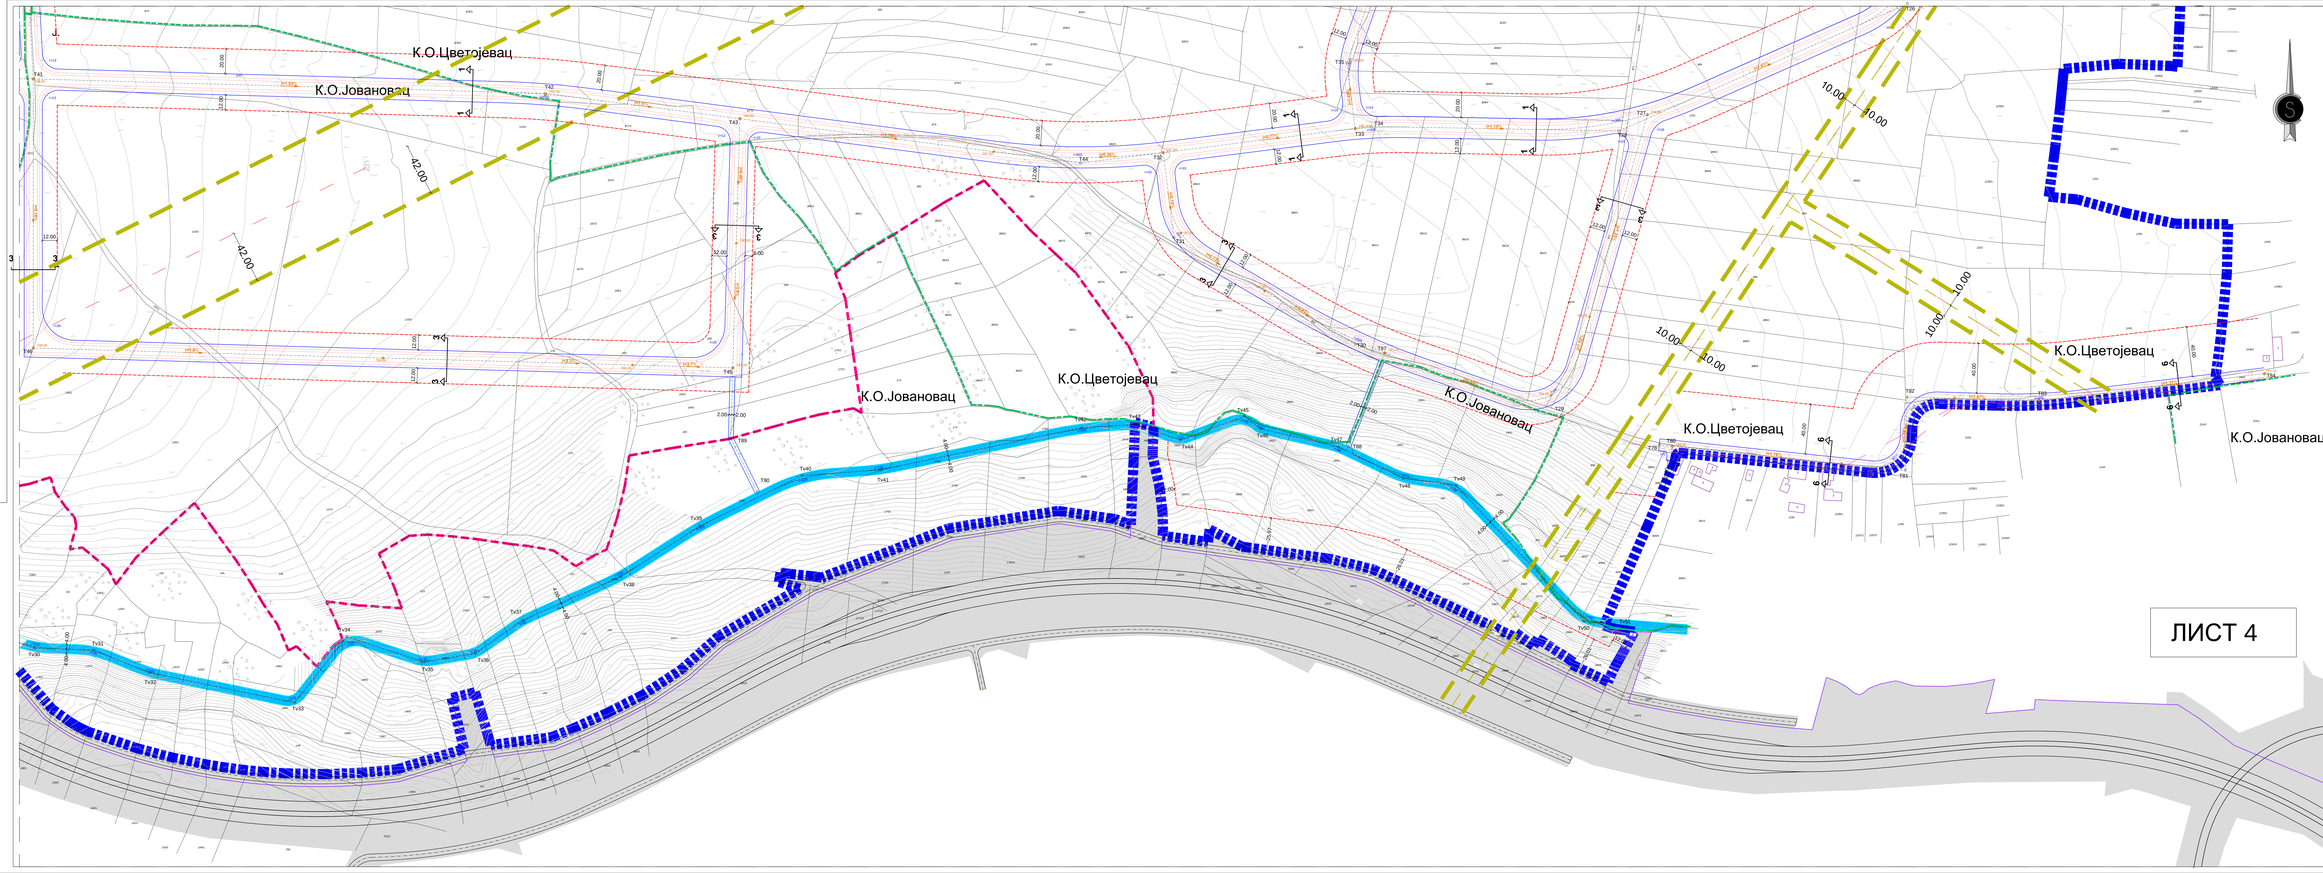

РЕГУЛАЦИОНИ ПРОФИЛИ
Р= 1:200

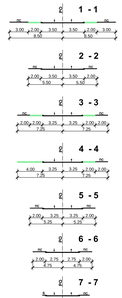

На основу члана 70. став 2 Правилника о садржини, начину и поступку израде документата просторног и урбанистичког планирања („Службени гласник РС", бр. 32/19)

О Б Р А Д А
графичке прилоге

Предрадник Стручарног тима Координатор	Мирослав Петровић, дипл. инжењер

- граница обухвата ПДР-а
- граница катастарске општине
- граница катастарске парцеле
- фактичко стање - топографија
- граница грађевинског подручја
- дефинисана осовина
- регулациона линија
- линије колосека и тротоара
- грађевинска линија
- осовина инфраструктурног појаса
- граница заштитног инфраструктурног појаса
- нивелациони елементи
- катастарска мерна тачка

КМТ

ПОВРШИНЕ И ОБЈЕКТИ ЈАВНЕ НАМЕНЕ
- водоток
- саобраћајне
- остале јавне намене

ПОВРШИНЕ ОСТАЛЕ НАМЕНЕ
- остале намене

ПЛАН ДЕТАЉНЕ РЕГУЛАЦИЈЕ РАДНА ЗОНА ЦВЕТОЈЕВАЦ УЗ СЕВЕРНУ ОБИЛАЗНИЦУ ГРАДА КРАГУЈЕВЦА

ЈП "УРБАНИЗАМ" - КРАГУЈЕВАЦ
ул. Краља Петра I бр. 54, 34000 Крагујевац, тел. 034/ 335-800

НОСИЛАЦ ЈАВНОГ ИНТЕРЕСА	Град Крагујевац, Градска управа за урбан.и инвестиције
НОСИЛАЦ ПРИПРЕМЕ	Град Крагујевац, Градска управа за урбан.и инвестиције
ИЗРАДИЛАЦ	Јавно предузеће "УРБАНИЗАМ" - Крагујевац
НАЗИВ ЦРТЕ	ПЛАН РЕГУЛАЦИЈЕ, НИВЕЛАЦИЈЕ - ГРАЂЕВИНСКЕ ЛИНИЈЕ и ЗЕМЉИШТА ЈАВНЕ НАМЕНЕ
ОДГОВОРНИ УРБАНИСТА	ВЕСНА САВИЋ, дипл.инж.арх. бр. ЛИЦЕНЦА ИКС/СКИЦ, дипл.инж.арх.
ОДГОВОРНО ЛИЦЕ	МИЛАН РАШИЋ, мастер инж.грађ. ЧЕДОМИР ЈОВАНОВИЋ,мин.инж.
ОДГОВОРНИ ПРОЈЕКТАНТ	ИВАНА СТАНКОВИЋ, дипл.инж.арх.
ДИРЕКТОР	ВЕСНА ЈОВАНОВИЋ МИЛОСАВЉЕВ, дипл.инж.арх.
ДАТУМ	јул 2021.
РАЗМЕРА	1:1000