

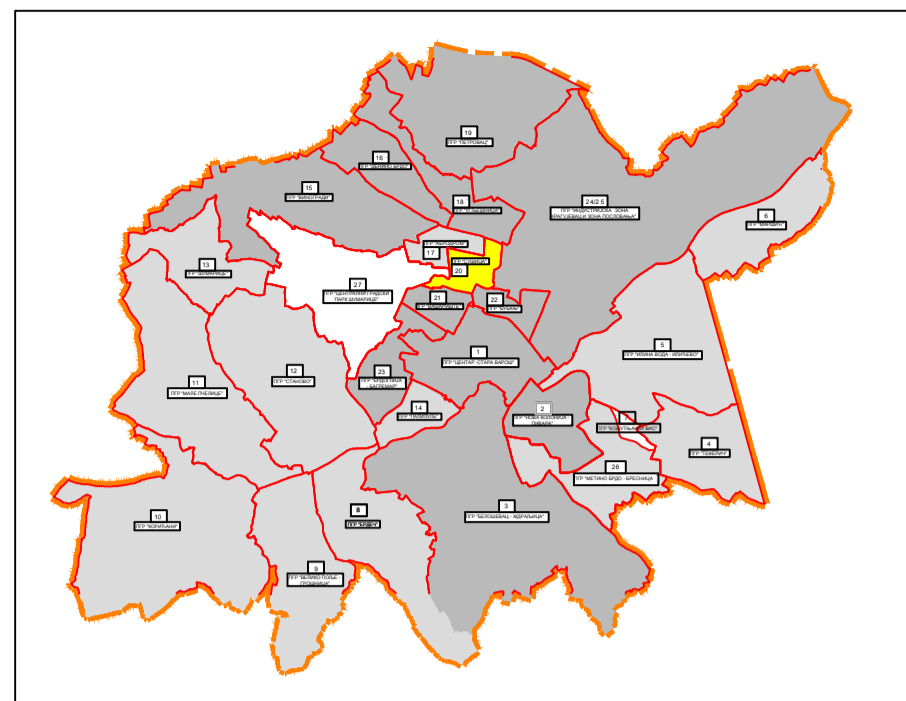
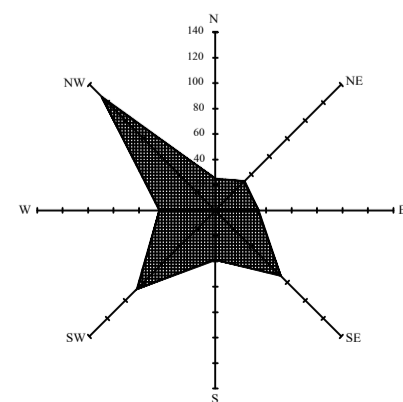


ЛЕГЕНДА ПРОФИЛА:

- Постојећа водоводна линија
- Планирана водоводна линија
- Постојећа фекална канализација
- Планирана фекална канализација
- Постојећа кишна канализација
- Планирана кишна канализација
- Постојећи електроенергетски кабл 10kV
- Планирани електроенергетски кабл 10kV
- Постојећи телекомуникациони кабл
- Планирани телекомуникациони кабл
- Постојећа гасоводна дистрибутивна мрежа притиска до 4 bar
- Планирана гасоводна дистрибутивна мрежа притиска до 4 bar
- Постојећи дистрибутивни гасовод од челичних цеви притиска до 16 bar
- Постојећи топлотвод

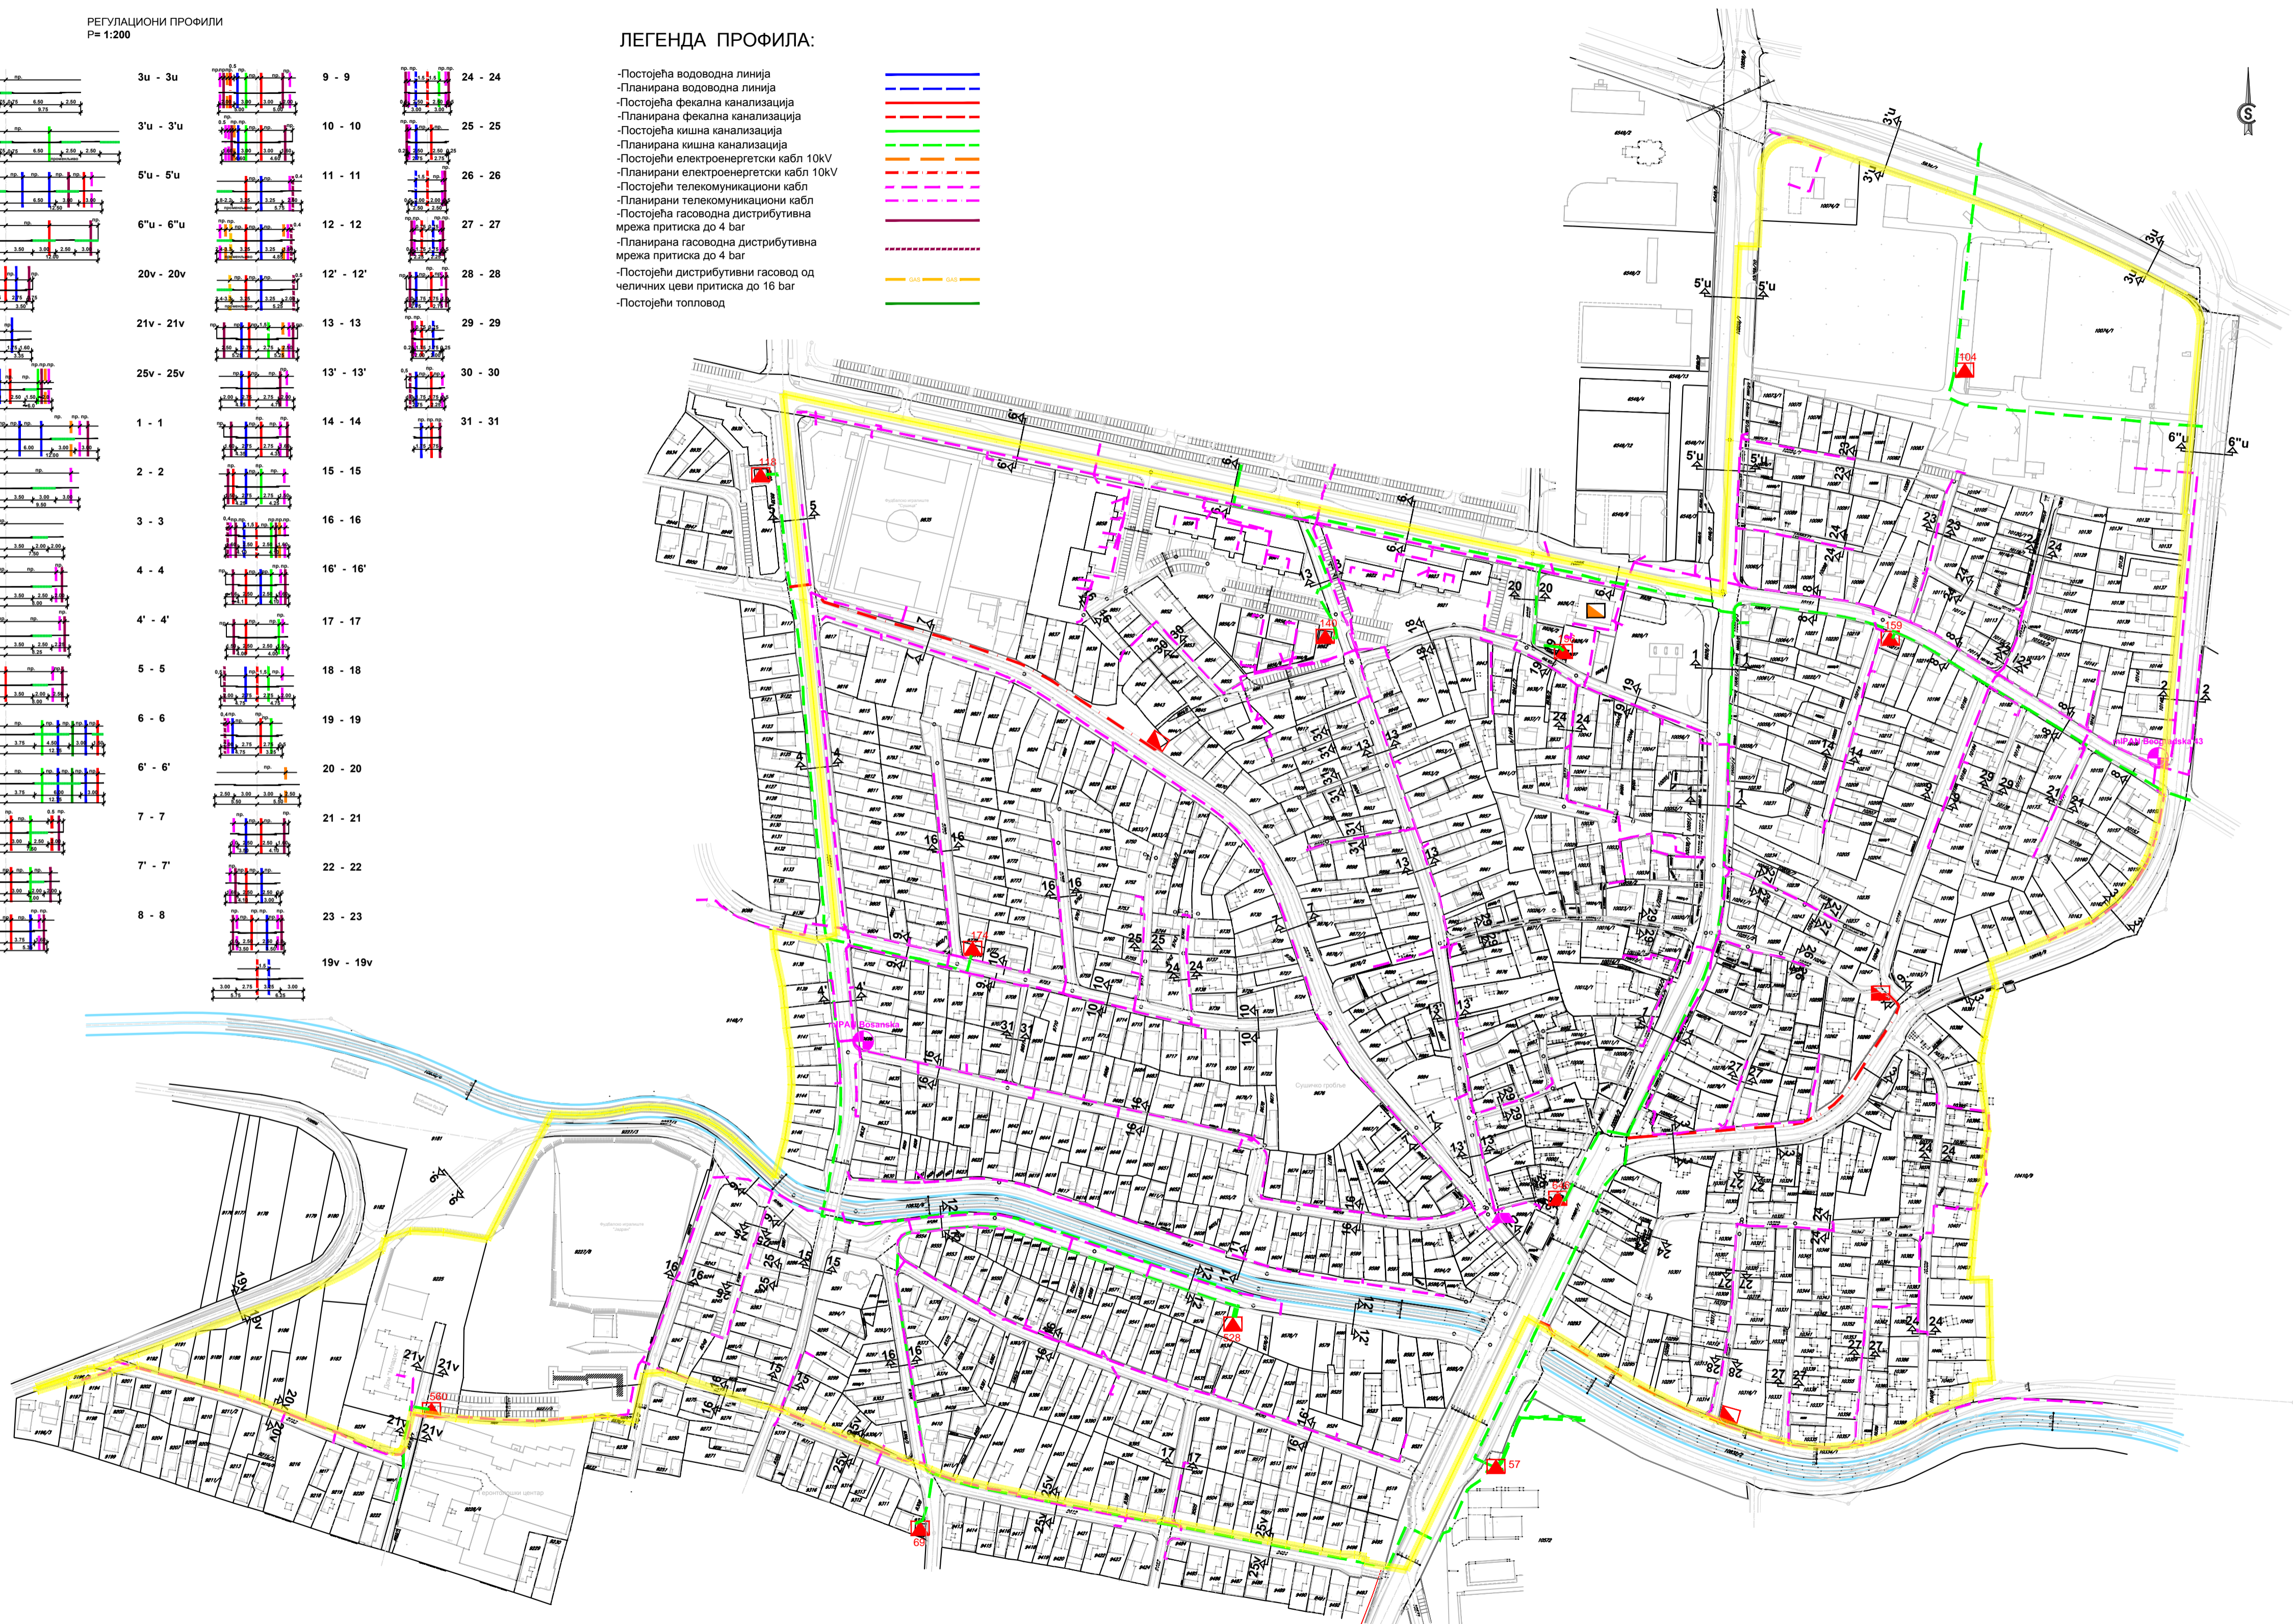

- ПГР НАСЕЉА СУШИЦА-СУШИЧКИ ПОТОК-ЗАГОРСКО НАСЕЉЕ
- ПЛАНОВИ У ИЗРАДИ
- УСВОЈЕНИ ПЛАНОВИ
- ПЛАНОВИ КОЈИ ЋЕ СЕ РАДИТИ

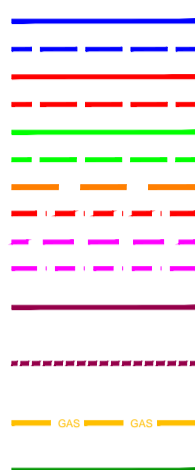

ПЛАН ГЕНЕРАЛНЕ РЕГУЛАЦИЈЕ
"НАСЕЉА СУШИЦА-СУШИЧКИ ПОТОК И
ЗАГОРСКО НАСЕЉЕ" У КРАГУЈЕВЦУ

9. ЕЛЕКТРОЕНЕРГЕТСКА И
ТЕЛЕКОМУНИКАЦИОНА ИНФРАСТРУКТУРА

Р = 1 : 2 500

ЛЕГЕНДА :

- Постојећи електроенергетски кабл 10kV
- Планирани електроенергетски кабл 10kV
- Постојећи телекомуникациони кабл
- Планирани телекомуникациони кабл
- Постојећа трансформаторна станица 10/0.4kV
- Планирана трансформаторна станица 10/0.4kV
- Постојећи комутациони чвор
- Планирани комутациони чвор
- Постојећи објект поште

ЈП Урбанизам - Крагујевац		
ИНВЕСТИТОР	ГРАД КРАГУЈЕВАЦ	ДАТУМ: 2017.
ПРЕДМЕТ	ПЛАН ГЕНЕРАЛНЕ РЕГУЛАЦИЈЕ "НАСЕЉА СУШИЦА-СУШИЧКИ ПОТОК И ЗАГОРСКО НАСЕЉЕ" У КРАГУЈЕВЦУ	
ГРАФИЧКИ ПРИЛОГ	9. ЕЛЕКТРОЕНЕРГЕТСКА И ТЕЛЕКОМУНИКАЦИОНА ИНФРАСТРУКТУРА	размера: Р = 1 : 2 500
ОДГОВОРНИ УРБАНИСТИ	Мирјана Тирић, дипл.инж.арх. Никола Тимотијевић, дипл.инж.арх.	
УРБАНИСТА		
НАЧЕЛНИК ОДЕЉЕЊА	Милун Милићевић, дипл.инж.сао.	
ВД ДИРЕКТОРА	мр Драган Дунчић, дипл.простор.план.	