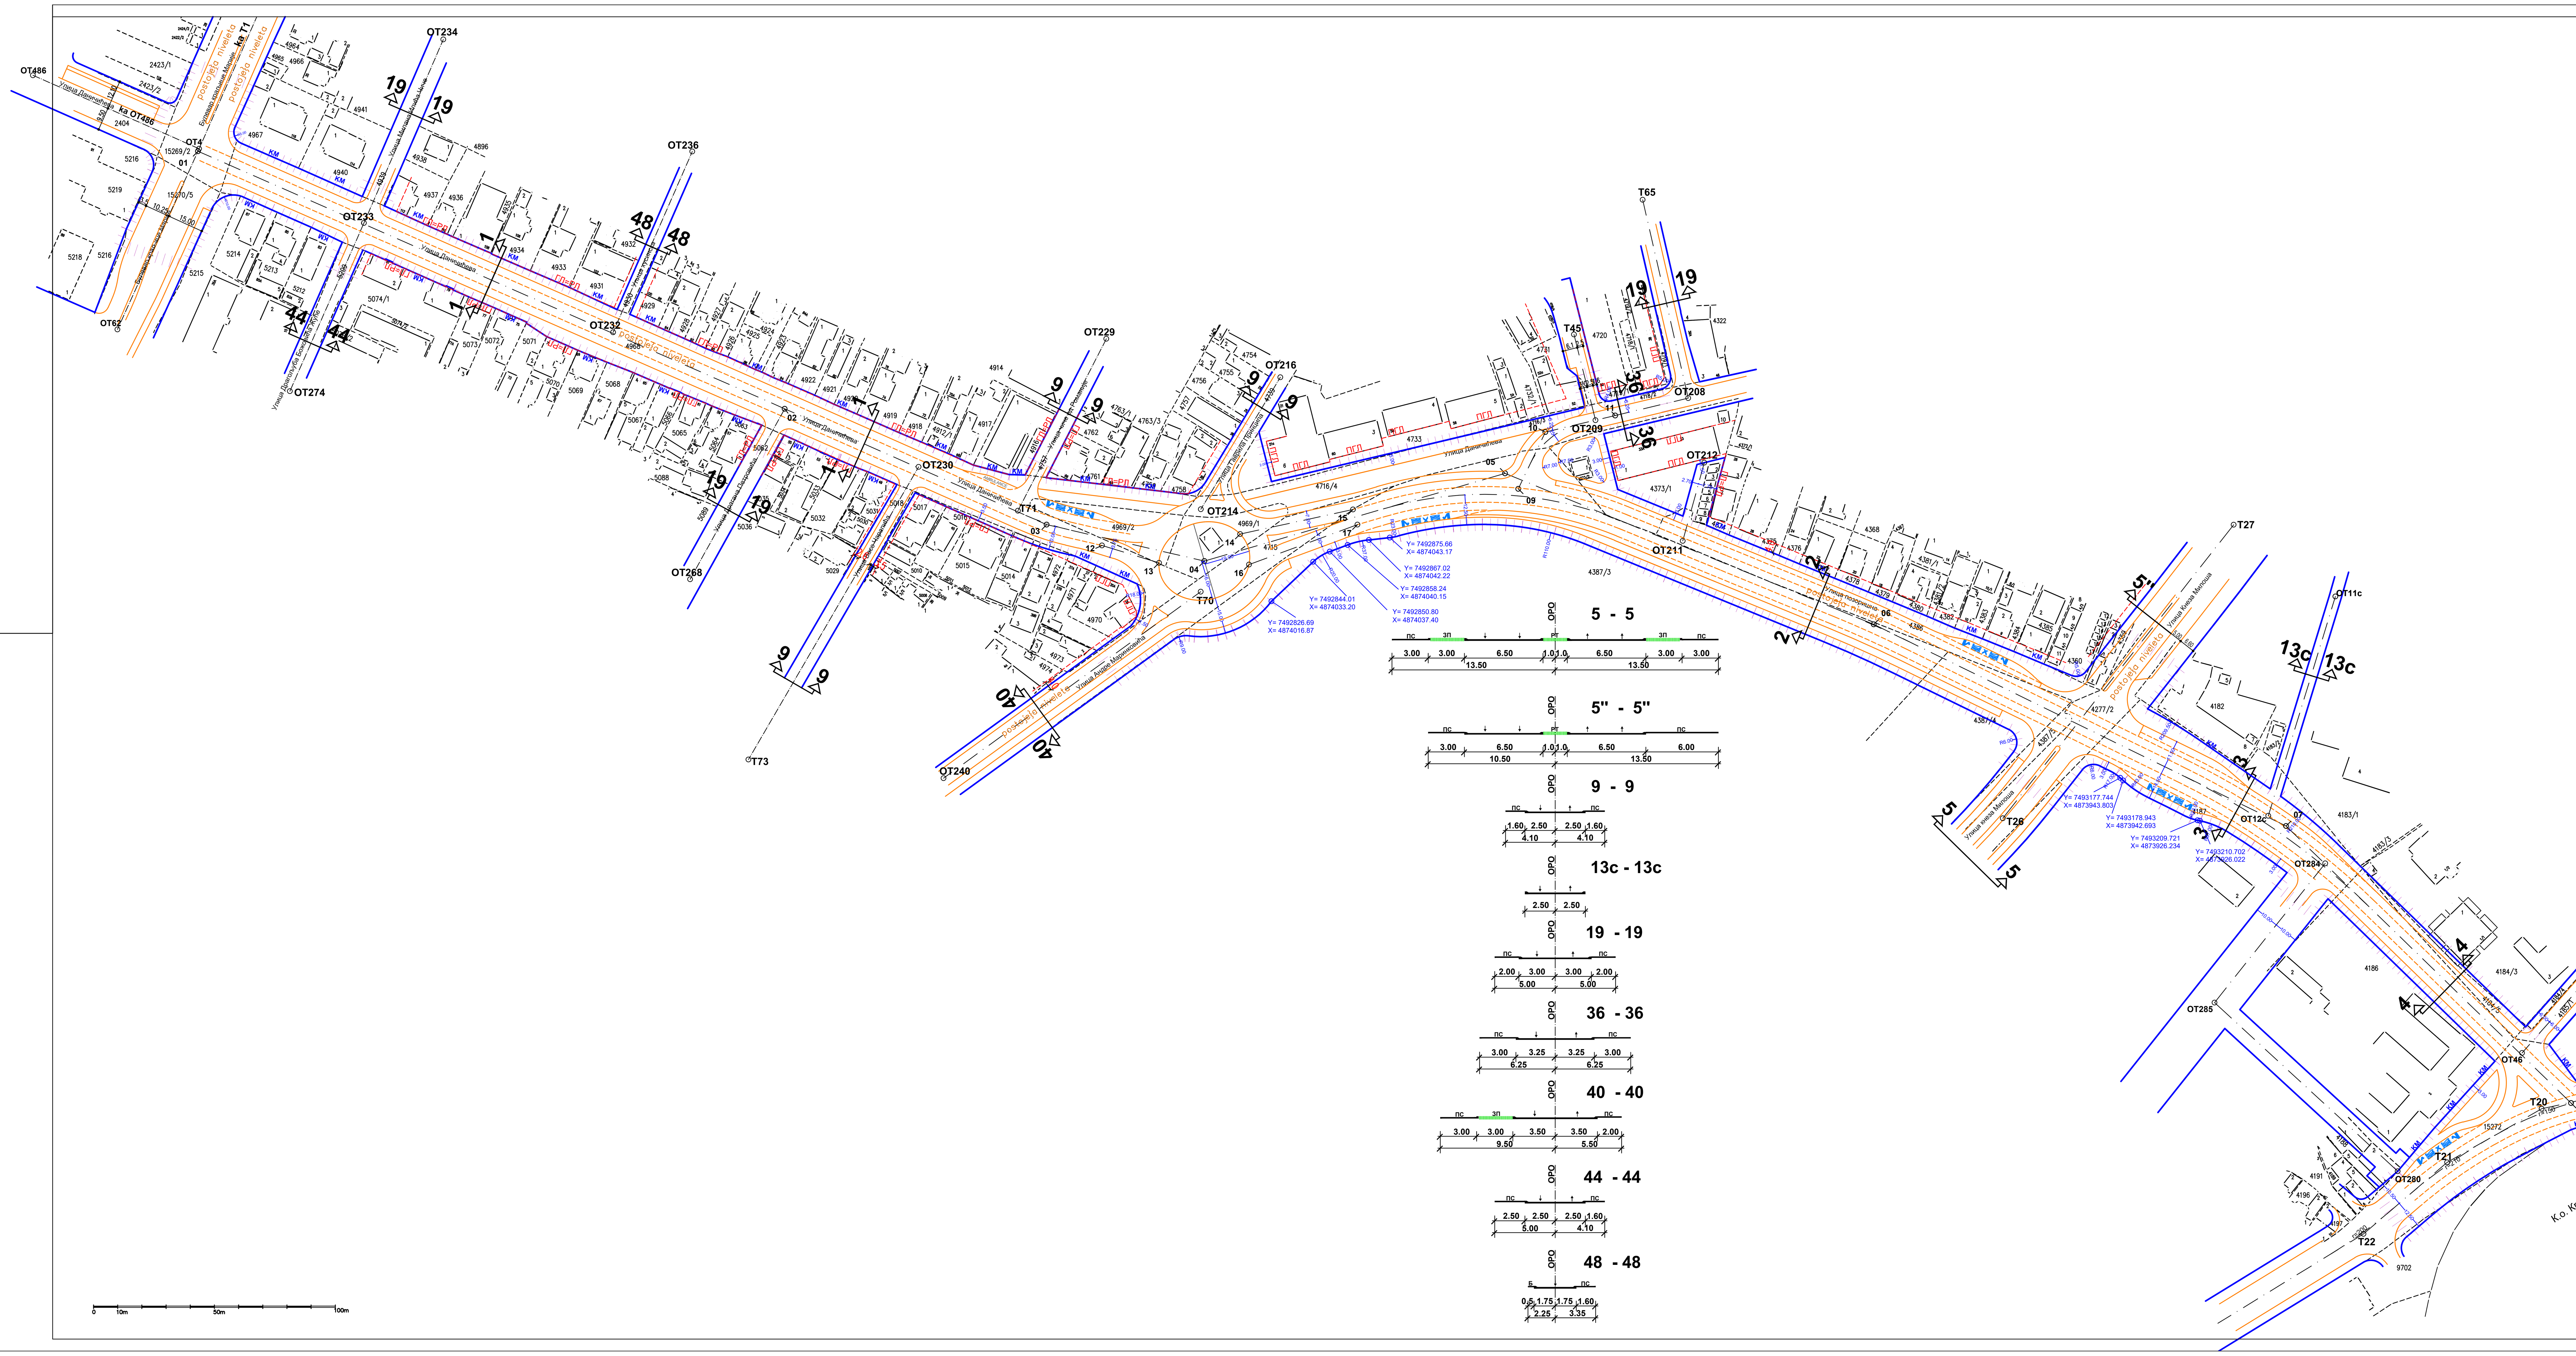

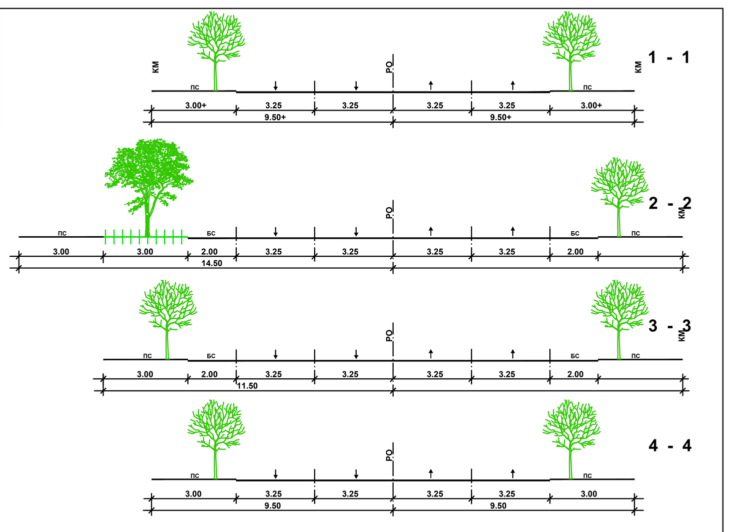

КООРДИНАТЕ ТЕМЕНИХ ТАЧАКА САОБРАЋАЈНИЦА " Т "

ОЗНАКА ТАЧКЕ	Y	X
1	7492483.250	4874433.350
19	7493532.008	4873847.010
20	7493352.007	4873806.887
21	7493312.911	4873784.737
26	7493129.139	4873927.075
27	7493224.653	4874048.529
45	7492951.802	4874127.209
65	7492980.216	4874182.968
70	7492797.475	4874020.830
71	7492721.842	4874054.285
73	7492610.388	4873951.366
92	7493379.906	4873870.824

КООРДИНАТЕ ОСОВИНСКИХ ТАЧАКА САОБРАЋАЈНИЦА " ОТ "

ОЗНАКА ТАЧКЕ	Y	X
4	7492383.229	4874204.062
11c	7493266.702	4874018.837
12c	7493238.949	4873928.117
46	7493343.888	4873830.005
62	7492349.444	4874129.312
208	7492999.064	4874100.884
209	7492960.717	4874091.776
211	7492996.807	4874041.817
212	7493005.717	4874074.164
214	7492797.499	4874054.917
216	7492830.378	4874109.535
229	7492758.407	4874125.419
230	7492680.802	4874072.438
232	7492554.425	4874128.106
233	7492451.401	4874173.340
234	7492484.210	4874249.280
236	7492587.181	4874202.921
240	7492691.097	4873943.662
268	7492586.283	4874025.965
274	7492420.750	4874103.758
280	7493292.466	4873781.050
284	7493262.515	4873908.434
285	7493216.707	4873850.814
486	7492314.504	4874234.431

КООРДИНАТЕ ОСОВИНА ПРЕДМЕТНИХ САОБРАЋАЈНИЦА

ОЗН.	Y	X	R
01	7492382.757	4874203.018	0
02	7492625.402	4874096.481	0
03	7492733.746	4874048.558	100
04	7492798.974	4874033.477	0
05	7492923.320	4874069.777	150
06	7493075.777	4874007.286	500
07	7493246.295	4873923.868	300
08	7493364.171	4873809.258	0
09	7492928.758	4874063.375	0
10	7492940.006	4874086.857	30
11	7492968.845	4874093.707	0
12	7492756.621	4874039.934	0
13	7492780.211	4874032.713	0
14	7492813.752	4874044.648	0
15	7492860.429	4874054.803	0
16	7492817.444	4874032.012	0
17	7492862.250	4874048.564	0

ГРАД КРАГУЈЕВАЦ

ЛЕГЕНДА:

- ГРАНИЦА
- РЕГУЛАЦИЈА САОБРАЋАЈНИЦЕ
- ОСОВИНА ПРОФИЛА
- ИВИЧЊАК
- САОБРАЋАЈНЕ ТРАКЕ
- ГРАЂЕВИНСКЕ ЛИНИЈЕ
- ГРАНИЦА ПАРЦЕЛЕ

ПЛАН ДЕТАЉНЕ РЕГУЛАЦИЈЕ "УЛИЦА ДАНИЧИЋЕВА, ПОЗОРИШНА ДО УЛИЦЕ КНЕЗА МИХАИЛА "У КРАГУЈЕВЦУ

ЈП "УРБАНИЗАМ" - КРАГУЈЕВАЦ

Ул. Краља Петра I бр. 23 34000 Крагујевац www.urbanizam.co.rs
тел: 034/306-600 (централа) факс: 034/335-252 e-mail: office@urbanizam.co.rs
ПИБ: 101577522 Мат. бр.: 07165862

ИНВЕСТИТОР И НАРУЧИЛАЦ	Град Крагујевац, Градска управа за просторно планирање, урбанизам, изградњу и заштиту животне средине
НОСИЛАЦ ИЗРАДЕ	Град Крагујевац, Градска управа за просторно планирање, урбанизам, изградњу и заштиту животне средине
ОБРАЂИВАЧ	Јавно предузеће "УРБАНИЗАМ" - Крагујевац
НАЗИВ КАРТЕ	ПЛАН РЕГУЛАЦИЈЕ, НИВЕЛАЦИЈЕ И ГРАЂЕВИНСКИХ ЛИНИЈА
ОДГОВОРНИ УРБАНИСТА	ВЕСНА ЈОВАНОВИЋ МИЛОШЕВИЋ, дипл.инж.арх.
УРБАНИСТА	ПРЕДРАГ ДИМИТРИЈЕВИЋ, дипл.инж.геод. ВЛАДИМИР РАКОВИЋ, дипл.инж.саоб.
ИЗВРШНИ ДИРЕКТОР СЕКТОРА I	ВЕСНА ЈОВАНОВИЋ МИЛОШЕВИЋ, дипл.инж.арх.
ДИРЕКТОР	мр ДРАГАН ДУНЧИЋ, дипл.простор.план.
БРОЈ КАРТЕ	04 БРОЈ ЛИСТА 01 ДАТУМ X 2018. РАЗМЕРА 1:1000

МП

Напомена: Карта је заштићена ауторским правима и власништво је предузећа - обрађивача. Копирање карте није дозвољено без сагласности аутора.