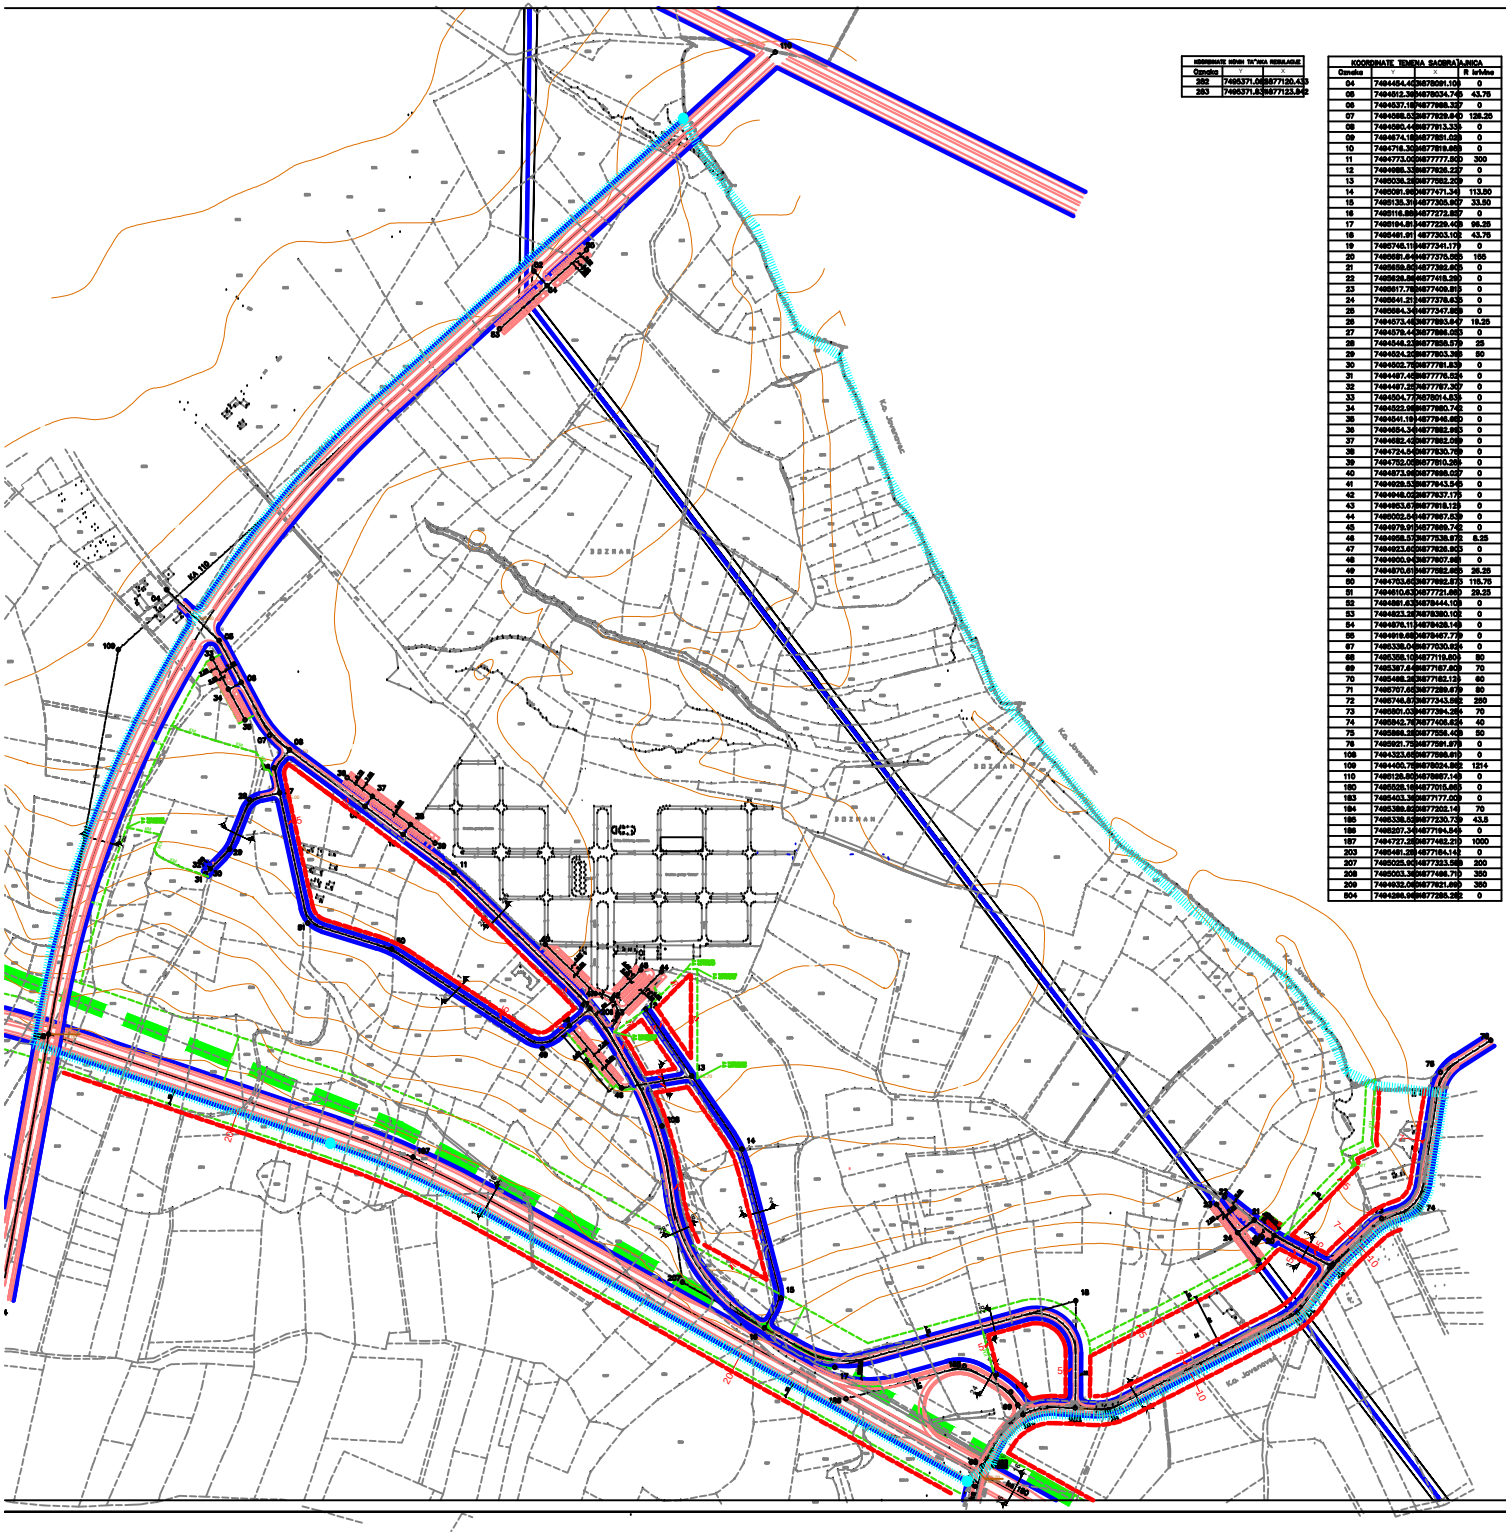

КООРДИНАТЕ НОВИХ ТАЧАКА ПОСЕЧНОСТИ		
Ознака		
262	7466371.58	6877130.433
263	7466371.63	6877123.934

КООРДИНАТЕ ТЕМЕНА ЗАОБЉАЊИЦА			
Ознака			R јачина
04	7464464.42	6878091.10	0
05	7464912.38	6878034.74	45.76
06	7464537.18	6877988.32	0
07	7464568.53	6877929.84	126.26
08	7464560.14	6877913.33	0
09	7464574.18	6877881.28	0
10	7464716.30	6877819.86	0
11	7464773.00	6877777.80	300
12	7464668.33	6877626.27	0
13	7465039.28	6877062.20	0
14	7465081.66	6877071.24	113.00
15	7465136.31	6877305.80	33.50
16	7465116.88	6877372.82	0
17	7465184.91	6877229.40	66.25
18	7465461.91	6877303.10	43.75
19	7465748.11	6877341.17	0
20	7465881.64	6877376.56	155
21	7465858.56	6877392.40	0
22	7465858.26	6877418.23	0
23	7465817.78	6877409.81	0
24	7465641.21	6877378.43	0
25	7465584.34	6877347.88	0
26	7465573.46	6877993.94	16.25
27	7465579.24	6877998.05	0
28	7465548.23	6877858.57	25
29	7465524.23	6877803.36	50
30	7465502.76	6877781.83	0
31	7465487.45	6877775.55	0
32	7465497.25	6877767.30	0
33	7465504.77	6877801.63	0
34	7465522.06	6877880.74	0
35	7465541.19	6877946.66	0
36	7465554.24	6877982.56	0
37	7465582.42	6877982.06	0
38	7465724.04	6877830.76	0
39	7465752.06	6877810.26	0
40	7465873.06	6877998.02	0
41	7465928.53	6877943.54	0
42	7465948.02	6877837.17	0
43	7465963.67	6877918.12	0
44	7466002.04	6877867.63	0
45	7466175.91	6877888.74	0
46	7466068.57	6877538.97	8.25
47	7466023.60	6877626.80	0
48	7466000.94	6877607.96	0
49	7465970.01	6877662.40	35.25
50	7465703.66	6877992.57	115.75
51	7466410.63	6877721.66	29.25
52	7466561.43	6878444.10	0
53	7466823.15	6878280.10	0
54	7466876.11	6878428.14	0
55	7466919.66	6878467.77	0
67	7466338.06	6877030.92	0
68	7466368.10	6877119.80	80
69	7466387.24	6877187.40	70
70	7466468.26	6877182.12	60
71	7466707.66	6877289.67	80
72	7466746.67	6877343.66	250
73	7466801.60	6877394.26	70
74	7466845.76	6877408.42	60
75	7466884.28	6877556.40	50
76	7466921.75	6877591.97	0
108	7464323.66	6877998.81	0
109	7464455.78	6878024.86	1214
110	7466126.80	6878667.14	0
180	7465508.18	6877015.66	0
183	7465463.36	6877177.00	0
184	7465389.62	6877002.14	70
186	7465338.58	6877230.72	43.5
188	7466257.34	6877194.84	0
197	7464727.28	6877462.21	1000
203	7465461.28	6877184.11	0
207	7465035.04	6877833.58	200
208	7465063.36	6877486.71	350
209	7464932.60	6877821.69	350
804	7464266.96	6877286.36	0

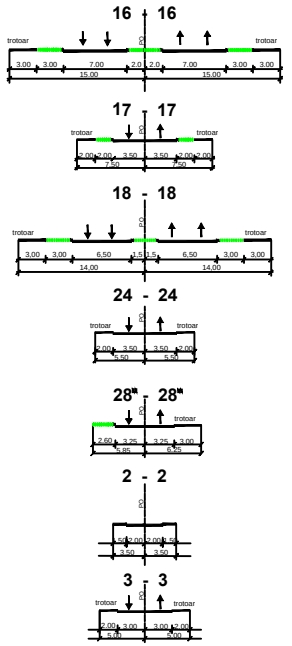

ГРАД КРАГУЈЕВАЦ

ЛЕГЕНДА:

- ГРАНИЦА ОБУХВАТА ПЛАНА
- РЕГУЛАЦИОНА ЛИНИЈА
- ИВИЧЊАК
- ОСОВИНА ПРОФИЛА
- ОЗНАКА ПРОФИЛА
- ГРАНИЦА ЈАВНИХ НАМЕНА
- ГРАЂЕВИНСКА ЛИНИЈА
- НИВЕЛАЦИЈА
- КАТАСТАРСКА МЕЂА
- КАТАСТАРСКА МЕЂНА ТАЧКА
- ГРАНИЦА ПАРЦЕЛЕ
- ГРАНИЦА КАТ. ОПШТИНЕ

ПЛАН ДЕТАЉНЕ РЕГУЛАЦИЈЕ
"ПРОЦИРЕЊА ГРАДСКОГ ГРОБЉА БОЗМАН" У КРАГУЈЕВЦУ
- НАЦРТ ПЛАНА -

ЈП "УРБАНИЗАМ" - КРАГУЈЕВАЦ

ИЗРАДИО	Град Крагујевац, Градска управа за просторно планирање, урбанизам, изградњу и заштиту животне средине
РУКОВОДИЛАЦ ИЗРАДЕ	Град Крагујевац, Градска управа за просторно планирање, урбанизам, изградњу и заштиту животне средине
САРАДНИЦИ	Јавно предузеће "УРБАНИЗАМ" - Крагујевац
НАЗИВ КАРТЕ	План регулације, нивелације/грађевинских линија и јавне намене
ОДГОВОРНИ УРБАНИСТА	
ИЗВРШНИ ДИРЕКТОР	
ДИРЕКТОР	
БРОЈ КАРТЕ	08 / БРОЈ ЛИСТА 01 / ДАТУМ XI 2016. / РАЗМЕРА 1:2500