



КООРДИНАТЕ ТАЧКА РЕГУЛАЦИЈЕ			
Општина	Y	X	P
01	7493305.920	4875929.740	
02	7493140.720	4875964.920	
03	7492896.131	4876017.103	
04	7492815.005	4876197.262	
05	7492813.271	4876270.166	
06	7493002.399	4876344.747	
07	7493197.658	4876297.950	
08	7493314.887	4876193.764	
09	7493313.458	4876151.713	
10	7493309.952	4876048.482	
11	7493275.936	4876055.722	
12	7493254.433	4875962.011	
13	7493298.047	4875963.142	
14	7493145.063	4875985.321	500.0
15	7493090.963	4875908.962	
16	7493099.010	4876001.785	
17	7493027.083	4876011.618	400.0
18	7492900.705	4876038.560	
19	7492850.141	4876049.340	
20	7493080.148	4876054.006	30.0
21	7493091.378	4876066.059	10.0
22	7493092.653	4876072.035	
23	7493153.194	4876023.375	
24	7493165.552	4876031.871	
25	7493168.422	4876020.127	
26	7493183.960	4876053.120	8.5
27	7493196.098	4876090.476	
28	7493306.021	4876198.503	
29	7493305.109	4876194.236	
30	7493297.890	4876180.287	
31	7493282.035	4876158.041	
32	7493301.454	4876248.953	7.0
33	7493192.771	4876275.003	
34	7493087.402	4876300.256	
35	7493007.538	4876319.387	
36	7492996.932	4876321.939	
37	7492837.060	4876360.254	
38	7492998.063	4876275.136	
39	7492976.580	4876279.739	
40	7493019.291	4876270.592	
41	7493068.632	4876212.129	
42	7493072.052	4876228.189	
43	7493094.672	4876259.503	
44	7493080.801	4876194.379	8.5
45	7493094.137	4876191.539	
46	7493087.310	4876224.939	
47	7493134.587	4876214.869	
48	7493174.789	4876190.570	
49	7493172.771	4876181.096	
50	7493201.391	4876235.787	
51	7493186.403	4876165.413	8.5
52	7493199.748	4876162.571	
53	7493191.025	4876187.113	
54	7493239.754	4876176.734	
55	7493020.289	4876175.577	
56	7493007.864	4876187.408	
57	7492916.637	4876187.834	
58	7493004.312	4876136.725	
59	7493002.807	4876132.538	
60	7493037.906	4876125.274	
61	7492988.342	4876262.894	
62	7493444.320	4876296.150	
63	7493317.450	4876269.240	
64	7492810.910	4876390.640	
65	7492894.326	4876432.343	
66	7492836.875	4876456.272	
67	7492818.470	4876033.660	
68	7492692.830	4876060.280	
69	7492831.700	4875896.160	
70	7493360.321	4875918.141	
71	7493303.576	4875894.044	
72	7492816.307	4876135.786	
73	7493046.989	4876086.671	17.0
74	7493129.424	4876140.606	17.0
75	7493311.714	4876100.373	


КООРДИНАТЕ ТАЧКА НОВИХ ПАРЦЕЛА ОСТАЛИХ НАМЕНА			
Општина	Y	X	
01	7492821.616	4876345.622	
02	7492844.783	4876340.963	
03	7492836.804	4876300.380	
04	7492822.445	4876306.479	
05	7492850.313	4876174.588	
06	7492868.768	4876170.626	
07	7492860.495	4876131.491	
08	7492841.918	4876135.479	
09	7492826.645	4876108.138	
10	7492849.813	4876103.179	
11	7492841.838	4876085.918	
12	7492827.474	4876068.992	
13	7493006.429	4876202.297	
14	7493129.683	4876195.215	
15	7493125.100	4876173.698	
16	7493091.846	4876180.780	
17	7493202.040	4876173.330	
18	7493235.294	4876166.247	
19	7493230.711	4876144.730	
20	7493197.457	4876151.813	
21	7493088.962	4876107.559	
22	7493110.506	4876103.006	
23	7493103.469	4876099.742	
24	7493081.946	4876074.295	
25	7493198.448	4876101.224	
26	7493231.660	4876093.985	
27	7493226.978	4876072.490	
28	7493193.758	4876079.728	
29	7493280.709	4876033.140	
30	7493300.282	4876028.904	
31	7493298.212	4875987.984	
32	7493287.702	4875974.588	

КООРДИНАТЕ ТАЧКА ПАРКА			
Општина	Y	X	
01	7492826.060	4876135.755	
02	7493040.481	4876099.101	
03	7493045.588	4876092.850	
04	7493052.161	4876124.433	
05	7493089.223	4876116.800	
06	7493101.070	4876125.220	
07	7493105.860	4876147.260	
08	7493108.410	4876146.070	
09	7493109.500	4876150.860	
10	7493112.713	4876169.861	
11	7493246.800	4876141.303	
12	7493246.204	4876138.430	
13	7493266.745	4876134.170	
14	7493264.733	4876124.449	
15	7493303.269	4876116.852	
16	7493302.259	4876087.119	
17	7493270.694	4876094.211	
18	7493269.174	4876085.812	
19	7493141.630	4876113.602	
20	7493138.536	4876097.076	
21	7493088.982	4876107.559	
22	7493081.946	4876074.295	
23	7493076.182	4876054.731	
24	7492826.645	4876108.138	

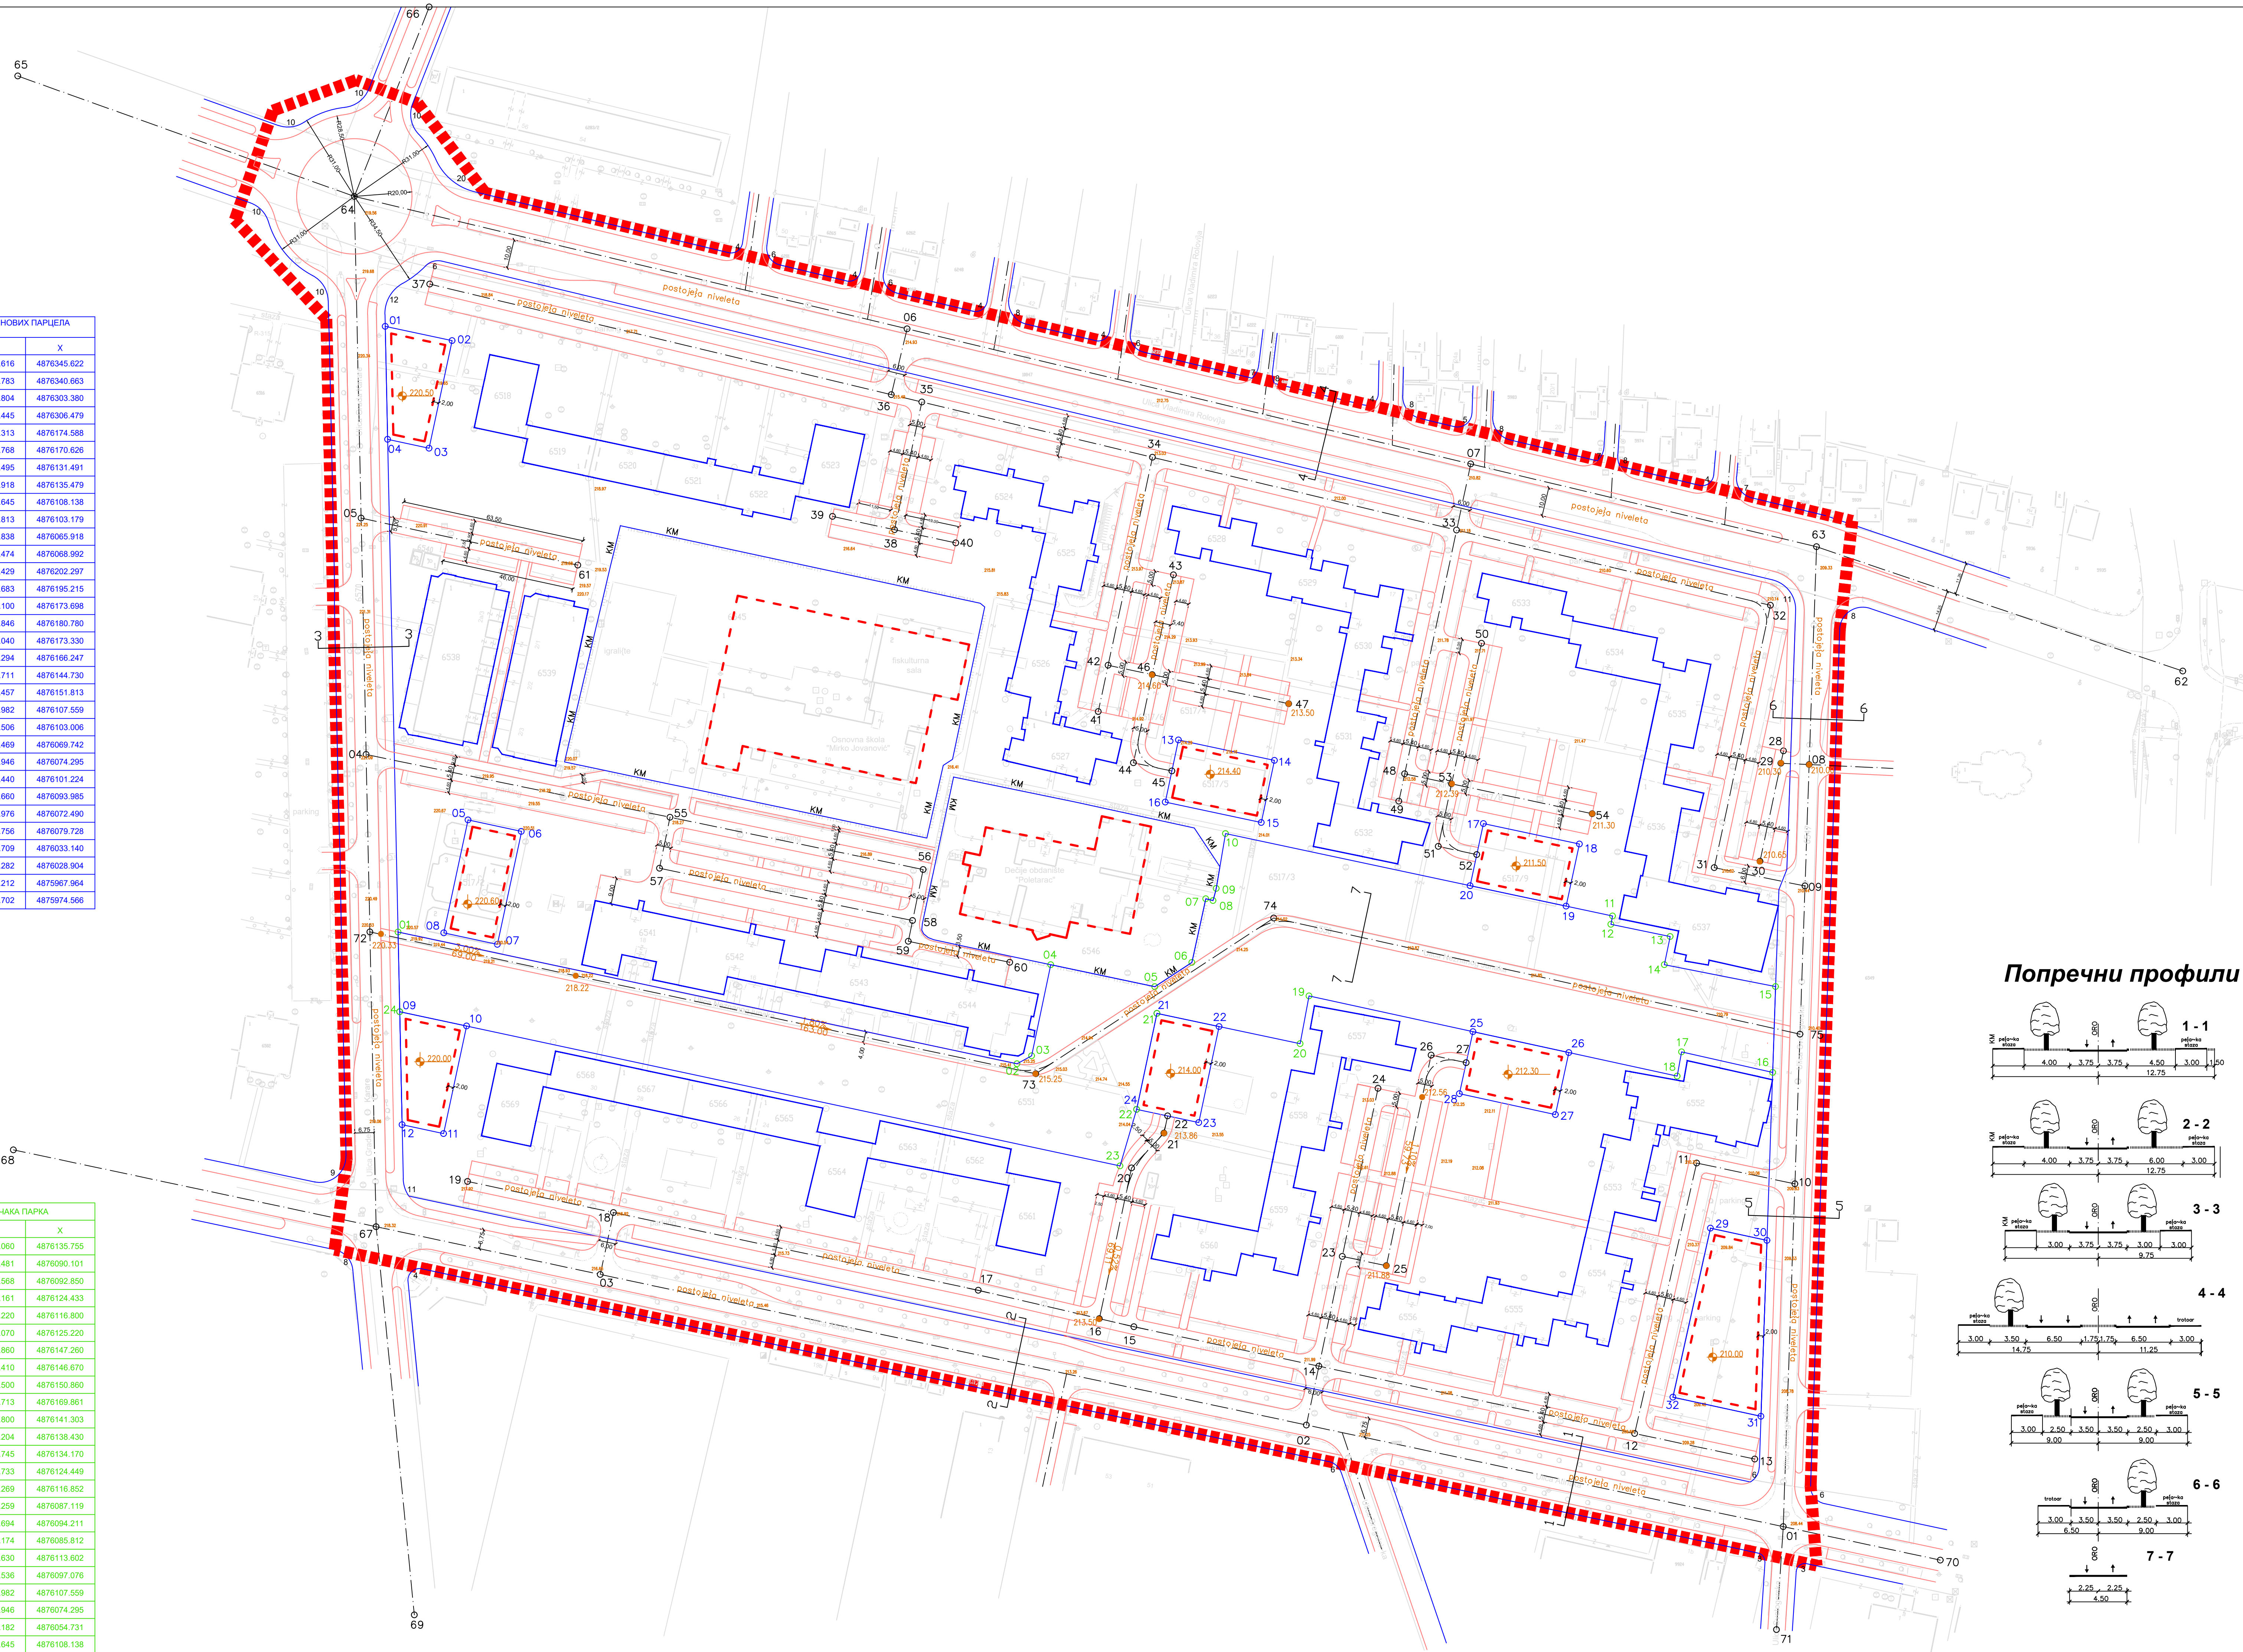

Попречни профили

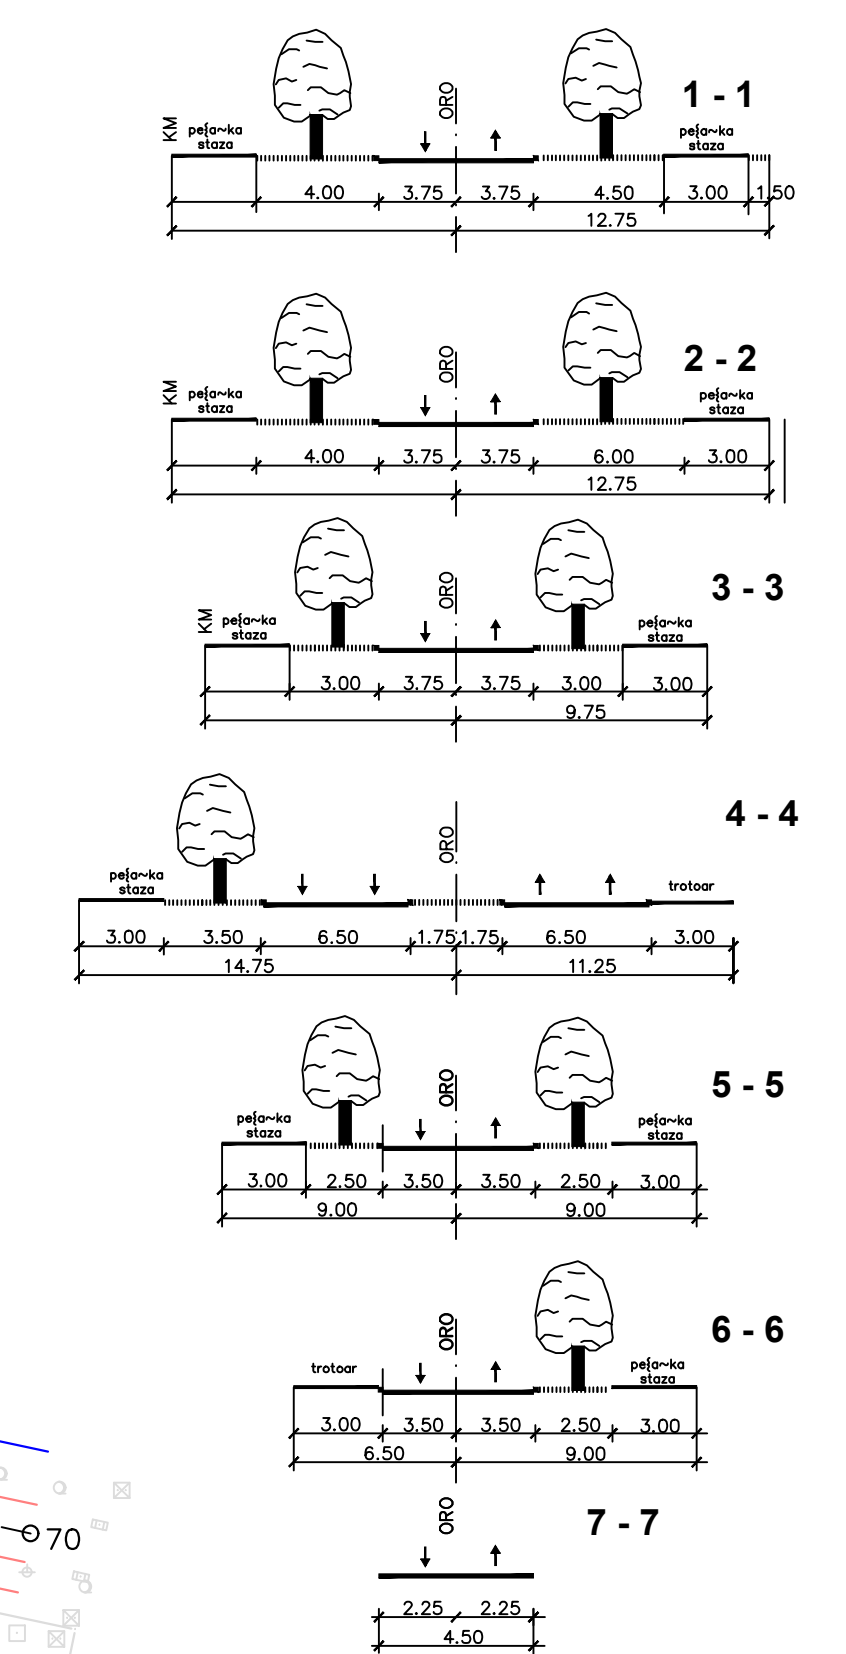




ПЛАН ДЕТАЉНЕ РЕГУЛАЦИЈЕ
НАСЕЉА "АЕРОДРОМ" У
КРАГУЈЕВЦУ

6. ПЛАН РЕГУЛАЦИЈЕ НИВЕЛАЦИЈЕ И
ГРАЂЕВИНСКИХ ЛИНИЈА

ЛЕГЕНДА:

- ГРАНИЦА ПЛАНА
- РЕГУЛАЦИЈА
- ИВИЧЊАК
- ОСОВИНА САОБРАЋАЈНИЦЕ
- ГРАЂЕВИНСКА ЛИНИЈА
- НИВЕЛАЦИЈА
- ПРОФИЛ
- КАТАСТАРСКА МЕЂА

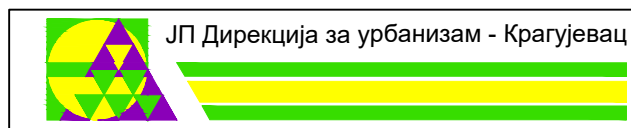

ИНВЕСТИТОР	ГРАД КРАГУЈЕВАЦ
ПРЕДМЕТ	ПДР насеља "Аеродром" у Крагујевцу
ПРИЛОГ	Карта бр. 6 ПЛАН РЕГУЛАЦИЈЕ НИВЕЛАЦИЈЕ И ГРАЂЕВИНСКИХ ЛИНИЈА
ОДГОВОРНИ УРБАНИСТА	Марија Радојевић, дипл. инж. арх.
НАЧЕЛНИК	Председник Градског већа
В.Д. ДИРЕКТОР	Мр Драган Јефтовић, дипл. инж. град.