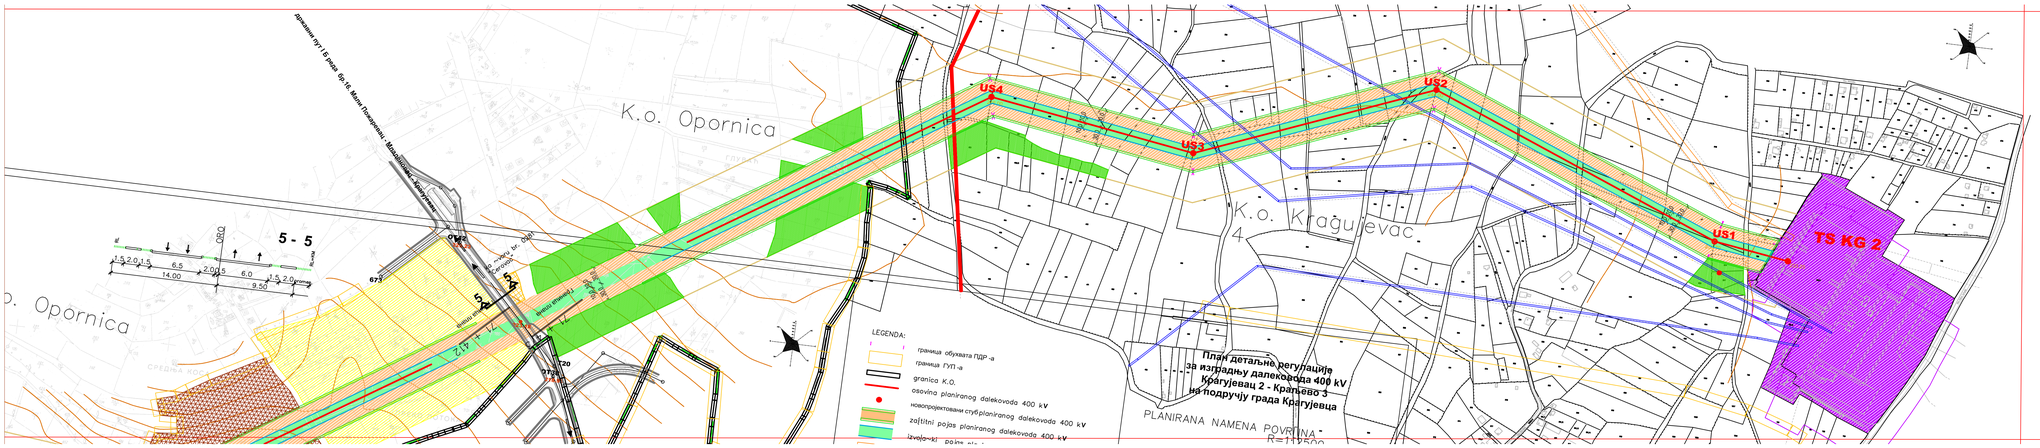

Plan detaljne regulacije
za izgradnju dalekovoda 400 kV
Kragujevac 2 - Kraljevo 3
na području grada Kragujevca

PLANIRANA NAMENA POVRŠINA
R=1:2500

grafički prilog br. 2
list br.2.1.

	DIREKCIJA ZA URBANIZAM KRAGUJEVAC
INVESTITOR	JP "ELEKTROMREŽA SRBIJE" Beograd, Kraljice Natalije 11
PREDMET	PLAN DETALJNE REGULACIJE za izgradnju dalekovoda 400 kV Kragujevac 2 - Kraljevo 3 na području grada Kragujevca
PRILOG	Planirana namena površina
ODGOVORNI URBANISTA	Gordana Vranješ, dipl.inž. elektro.
URBANISTA	Tijana Jovanović, dipl.inž. arh. Nikola Ristanović, dipl.inž. saobr. Dragan Pejić, master inž. geod.
NAČELNIK ODSEKA	Nataša Ivanović, dipl.inž. arh.
DIREKTOR	Mirjana Jelić, dipl.inž. arh.

list br.2.1.