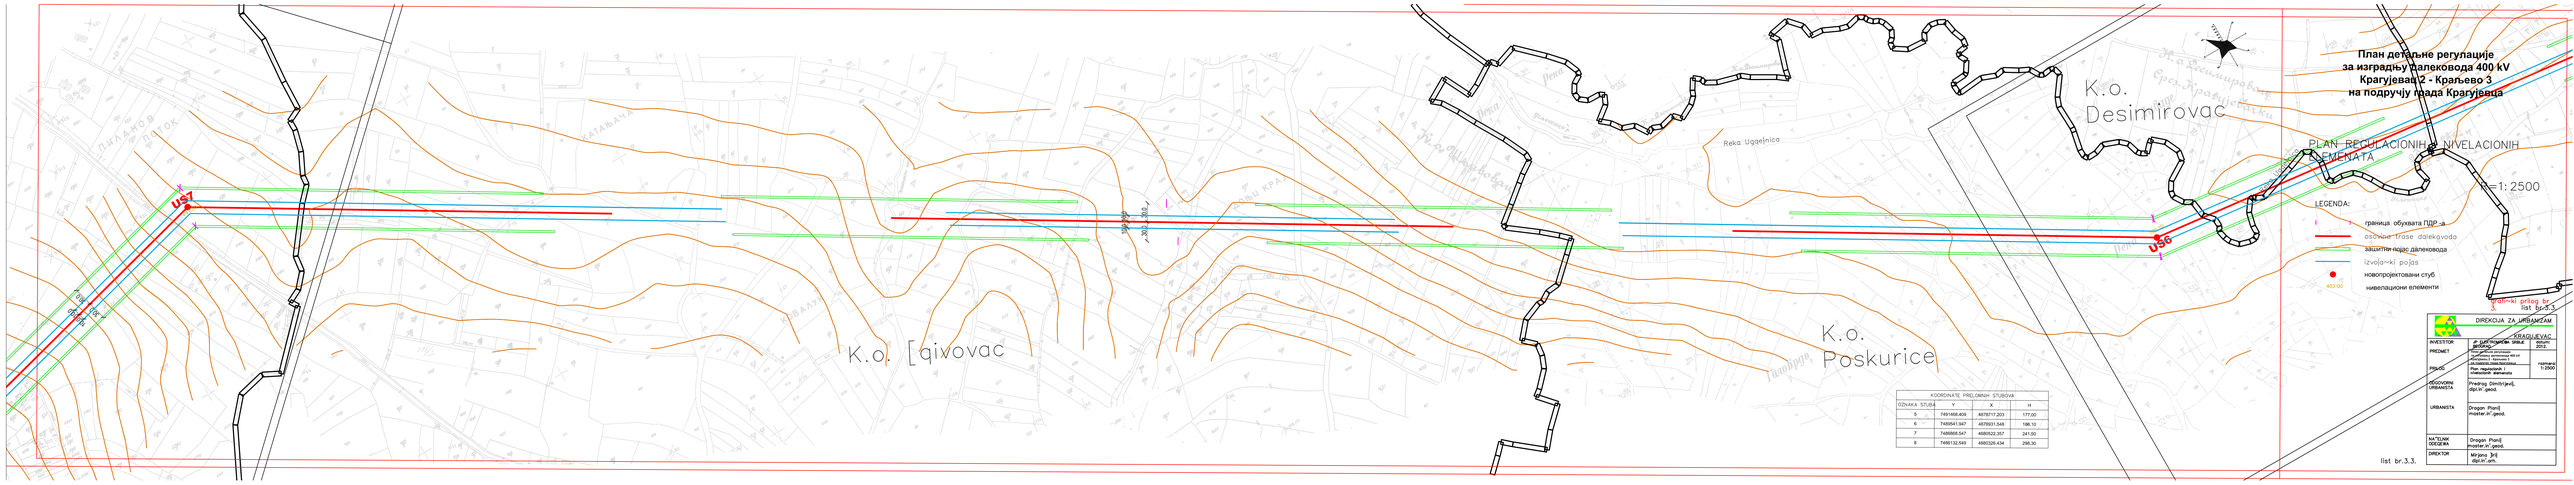

План детаљне регулације
за изградњу далековода 400 kV
Крагујевац 2 - Краљево 3
на подручју града Крагујевца

PLAN REGULACIONIH I NIVELACIONIH ELEMENATA

R=1:2500

LEGENDA:

- граница обухвата ПДР-а
- osovina trase dalekovoda
- заштитни појас далековода
- izvojo~ki pojas
- новопројектовани стуб
- 463.00 нивелациони елементи

grafi~ki prilog br. 3
list br.3.3.

KOORDINATE PRELOMNIH STUBOVA			
OZNAKA STUBA	Y	X	H
5	7491468.409	4878717.203	177,00
6	7489541.947	4878931.548	186,10
7	7486868.547	4880522.357	241,50
8	7486132.549	4880326.434	298,30

DIREKCIJA ZA URBANIZAM
KRAGUJEVAC

INVESTITOR	Ј.П. ЕЛЕКТРОМРЕЖА СРБИЈЕ ДОО БЕОГРАД	Kolovoz 2012
PREDMET	Plan regulacionih i nivelacionih elemenata	
PRILOG	Plan regulacionih i nivelacionih elemenata	nemerno 1:2500
ODGOVORNI URBANISTA	Predrag Dimitrijević, dipl.in.`.geod.	
URBANISTA	Dragan Plonić master.in.`.geod.	
NAČELNIK ODEJEWA	Dragan Plonić master.in.`.geod.	
DIREKTOR	Mirjana Jeli dipl.in.`.arh.	

list br.3.3.